


제1회 전국동시지방선거

보 수 이 려


↑ 군도4호선

①


↓ 군도4호선

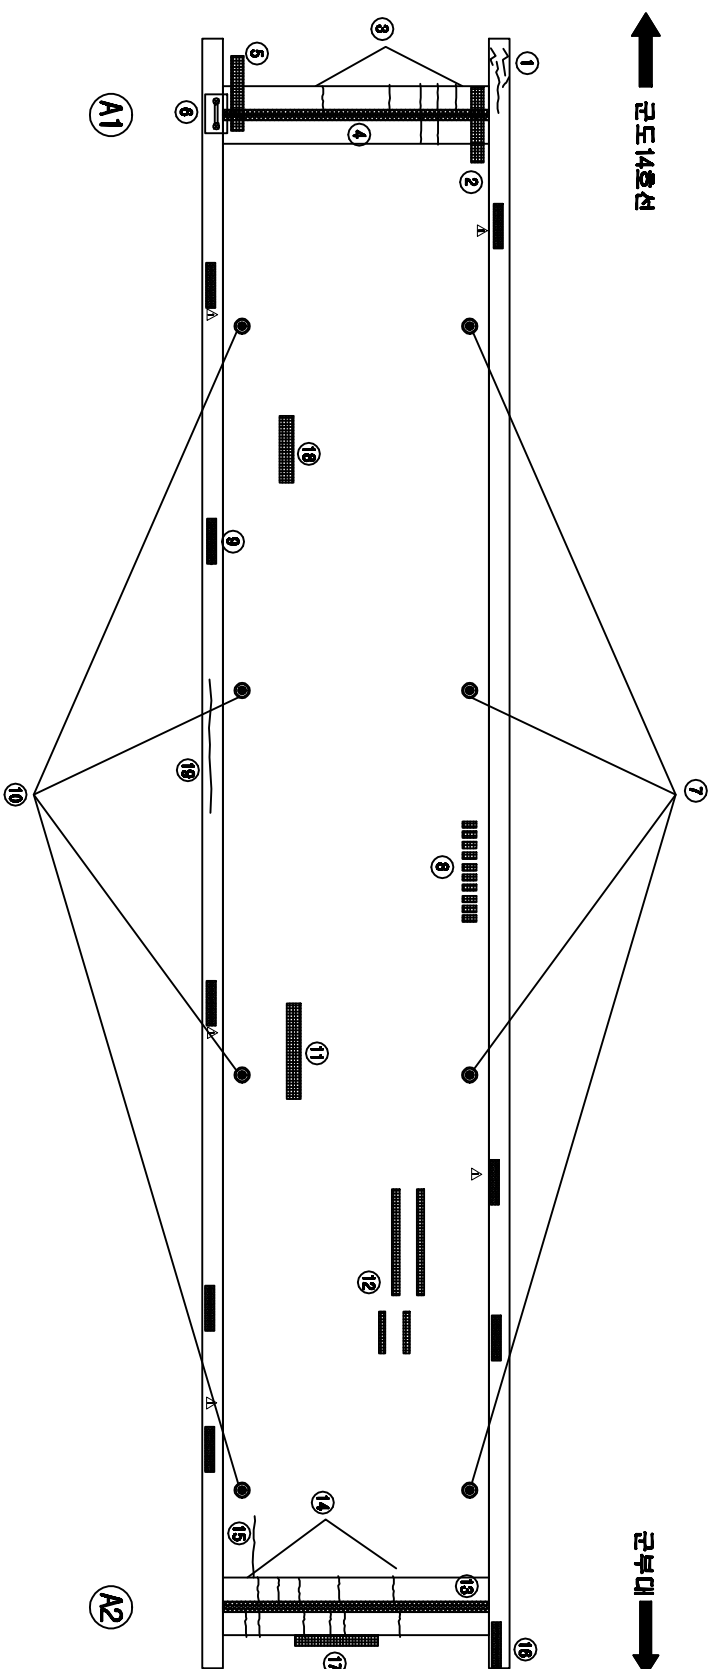

KEY PLAN

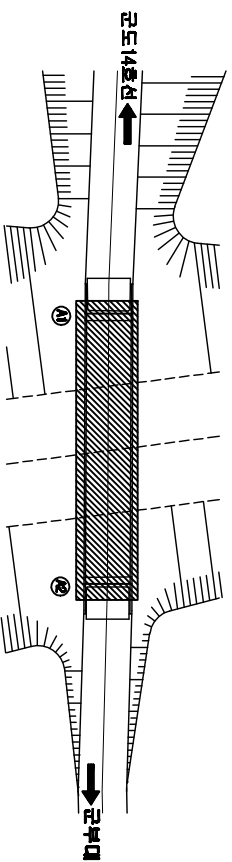

SECTION

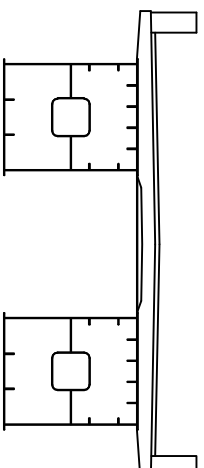


다주연호보

[illegible]


용역명	2015년 하반기 시설물 안전점검용역(3구간 경매점권)
과업기간	2015. 08. 05 ~ 2015. 12. 31
발주처	 신대구부산고속도로주식회사
용역사	 (주)아예브레인 OUR BRAIN CO.,LTD
도민번호	001

10:55:00-11:00


보 수 이 려

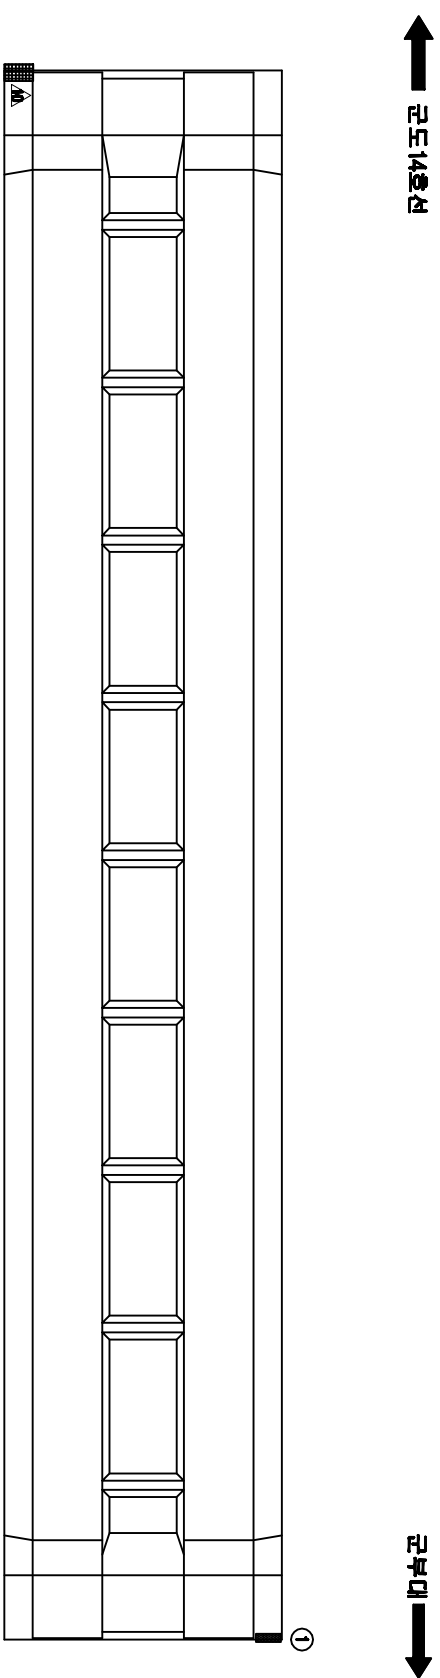[illegible]

KEY PLAN

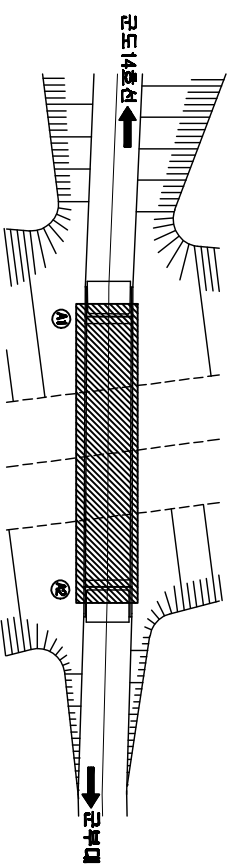


SECTION

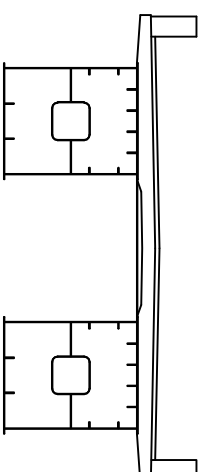


공역명	2015년 하반기 시설물 안전점검공역(8구간 경일점검)
과업기간	2015. 08. 05 ~ 2015. 12. 31
발주처	 신대구부신고속도로주식회사
용역사	 (주)아워브레인 OUR BRAIN CO.,LTD
도면번호	002


ID:덕산육교-거터내부 G1

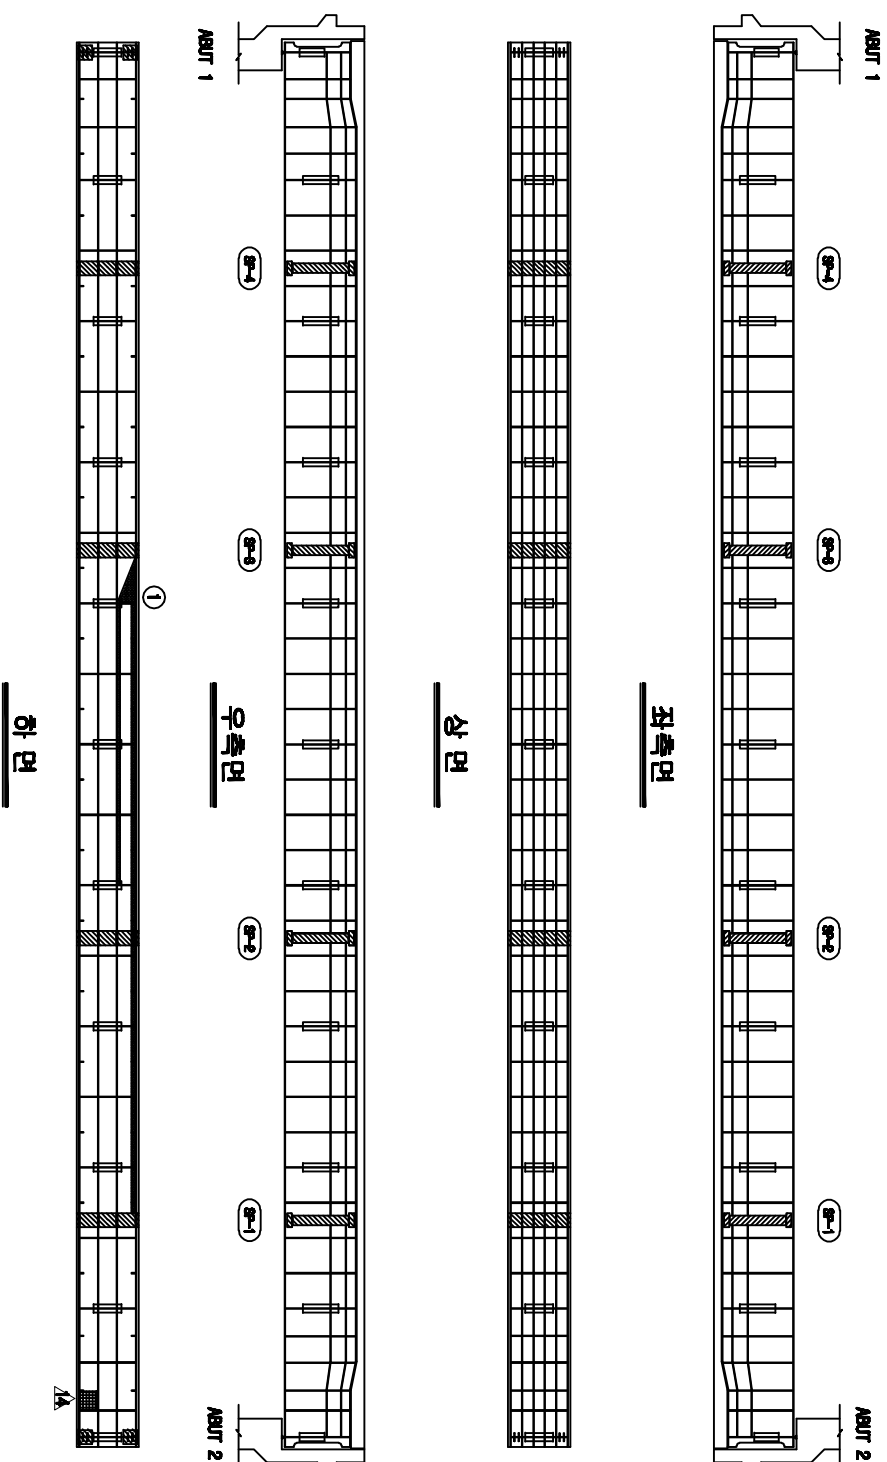[illegible]

KEY PLAN

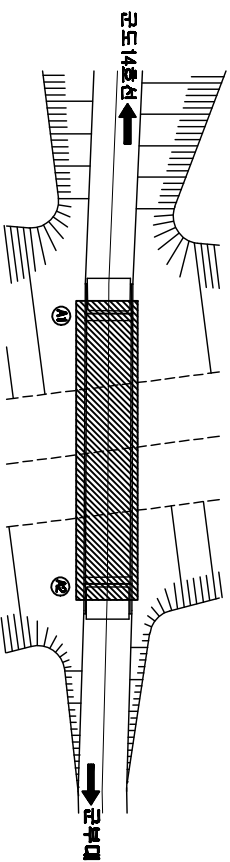


SECTION

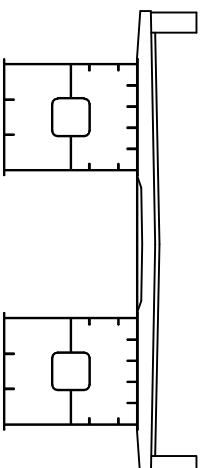
[illegible]

용역명	2015년 하반기 시설물 안전점검용역(3구간 정밀점검)
과업기간	2015. 09. 05 ~ 2015. 12. 31
발주처	 신대구부산고속도로주식회사
용역사	 (주)아워브래인 OOR BRAIN CO.,LTD
도면번호	003


ID:덕산육교-거터외부 G1

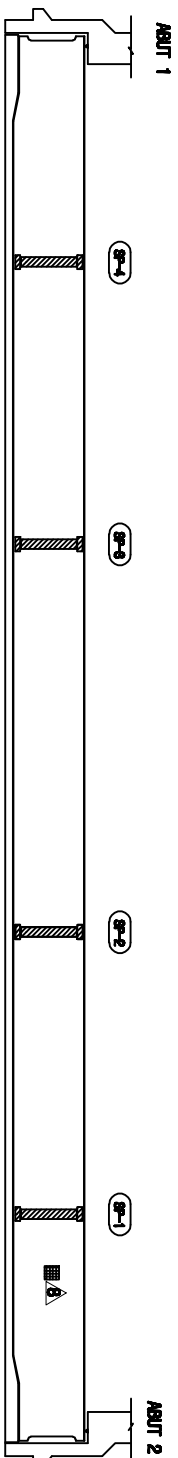[illegible][illegible]

本報

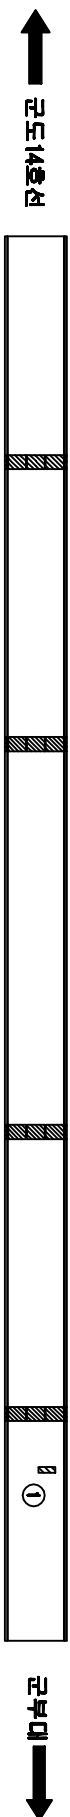


후모

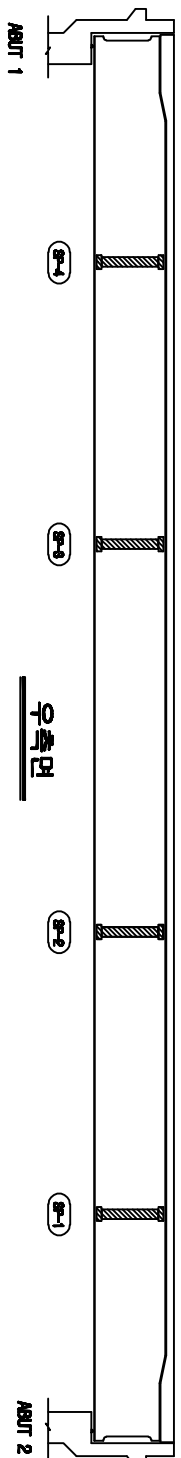


아
가
고

KEY PLAN


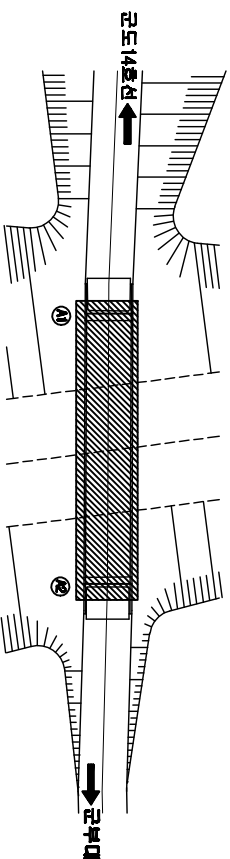


SECTION

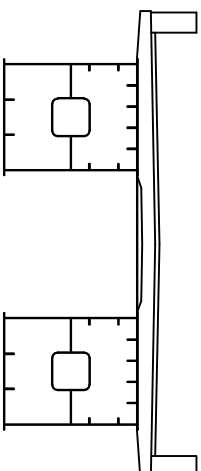


용역명	2015년 하반기 시설물 안전점검용역(3구간 정밀점검)
과업기간	2015. 08. 05 ~ 2015. 12. 31
발주처	 신대구부산업고속도로주식회사
용역사	 (주)아워브레인 OUR BRAIN CO.,LTD
도면번호	005


가
오
앞
아
비

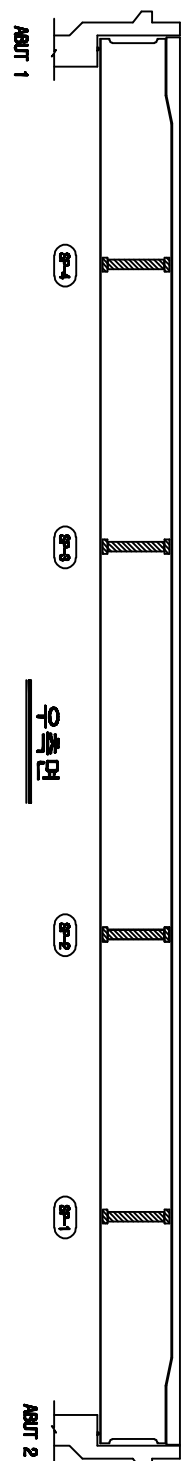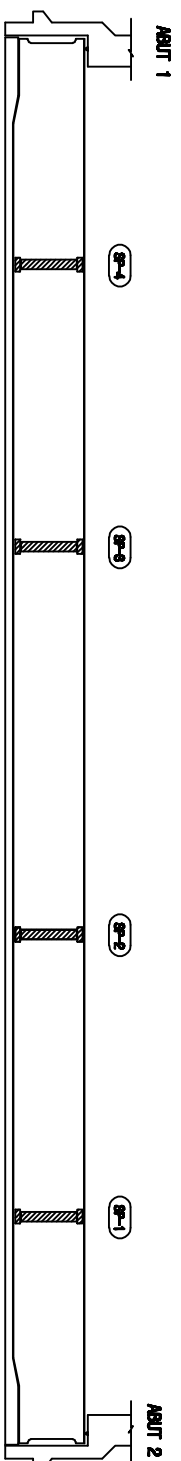[illegible]

KEY PLAN

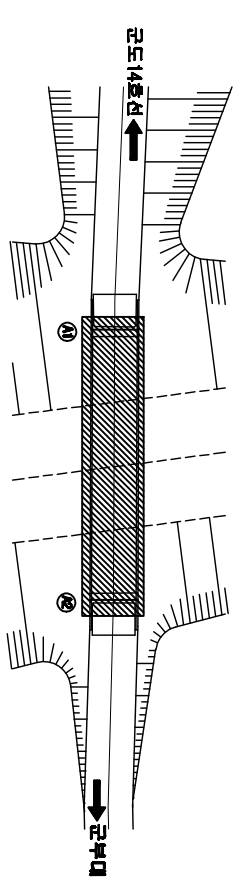

SECTION

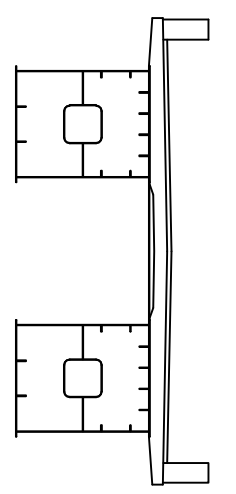[illegible]




ID:덕산영고-교대 A1

보수이력

[illegible]

																	
---	---	--	---	---	---	---	---	---	---	---	---	---	---	---	---	---	---

- ④ * 배수로 규격-CW 0.3X1,500(3EA)
- ⑤ * 배수로 이격-L=6.0m

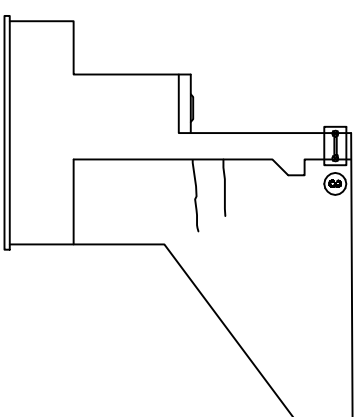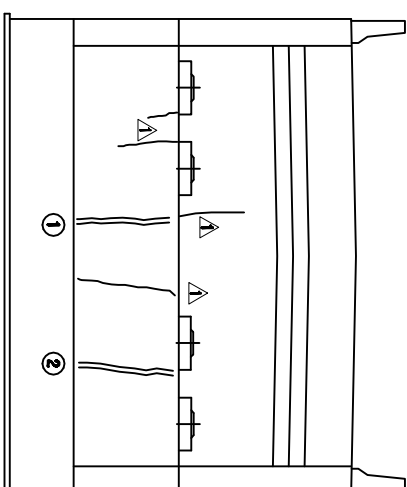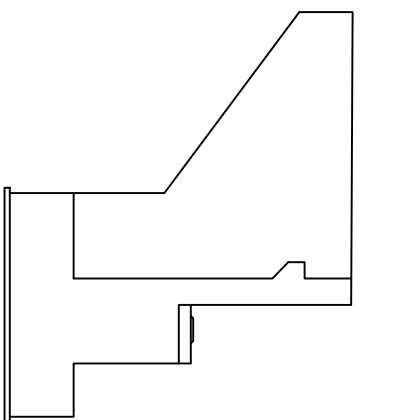


날개벌(좌측)


五五五

날개벌(우측)

KEY PLAN

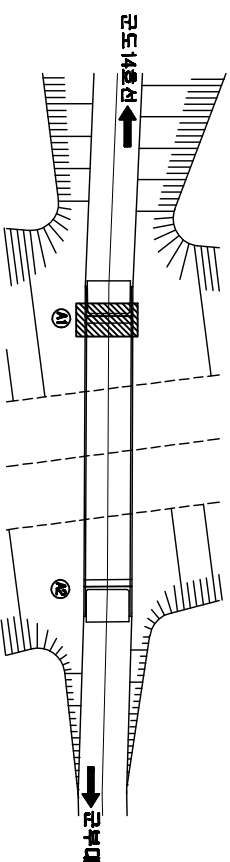


SECTION

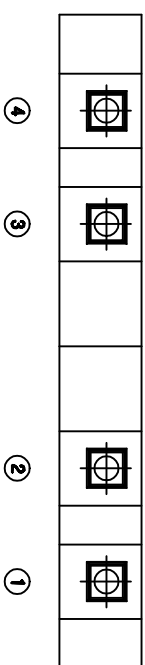


용역명	2015년 하반기 시설물 안전점검용역(3구간 경밀점검)
과업기간	2015. 08. 05 ~ 2015. 12. 31
발주처	 신대구부동산고속도로주식회사
용역사	 (주)아워브래인 OOR BPAW CO.,LTD
도면번호	007

[illegible]


ID: 덕신영고-고대 A2

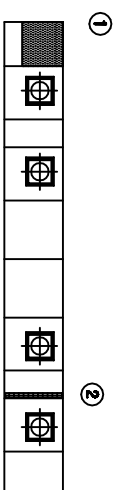[illegible]

④ * 석유 균열-CW 0.3X1,000

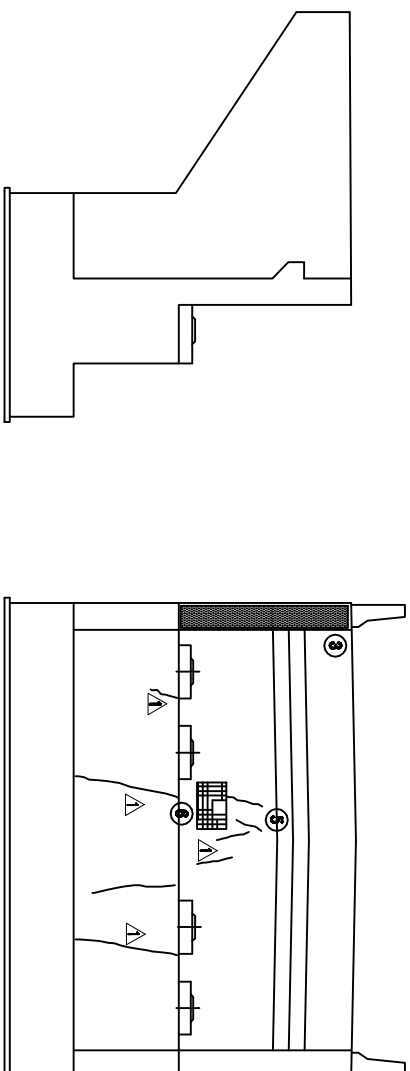


제1회 (주최)

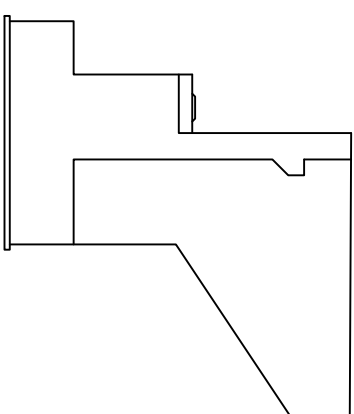


날개벽(우측)

KEY PLAN

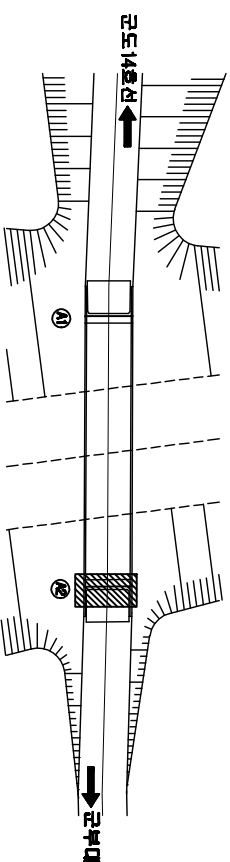

SECTION

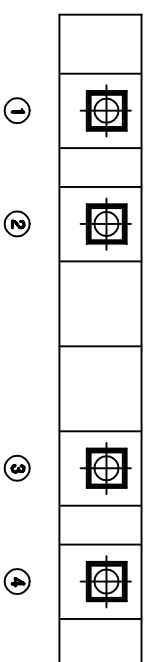

공역명	2015년 하반기 시설물 안전점검용역(3구간 경미점검)
과업기간	2015. 08. 05 ~ 2015. 12. 31
발주처	 신대구부산고속도로주식회사
용역사	 (주)오브브레인 OOR BRAIN CO.,LTD
도면번호	008