
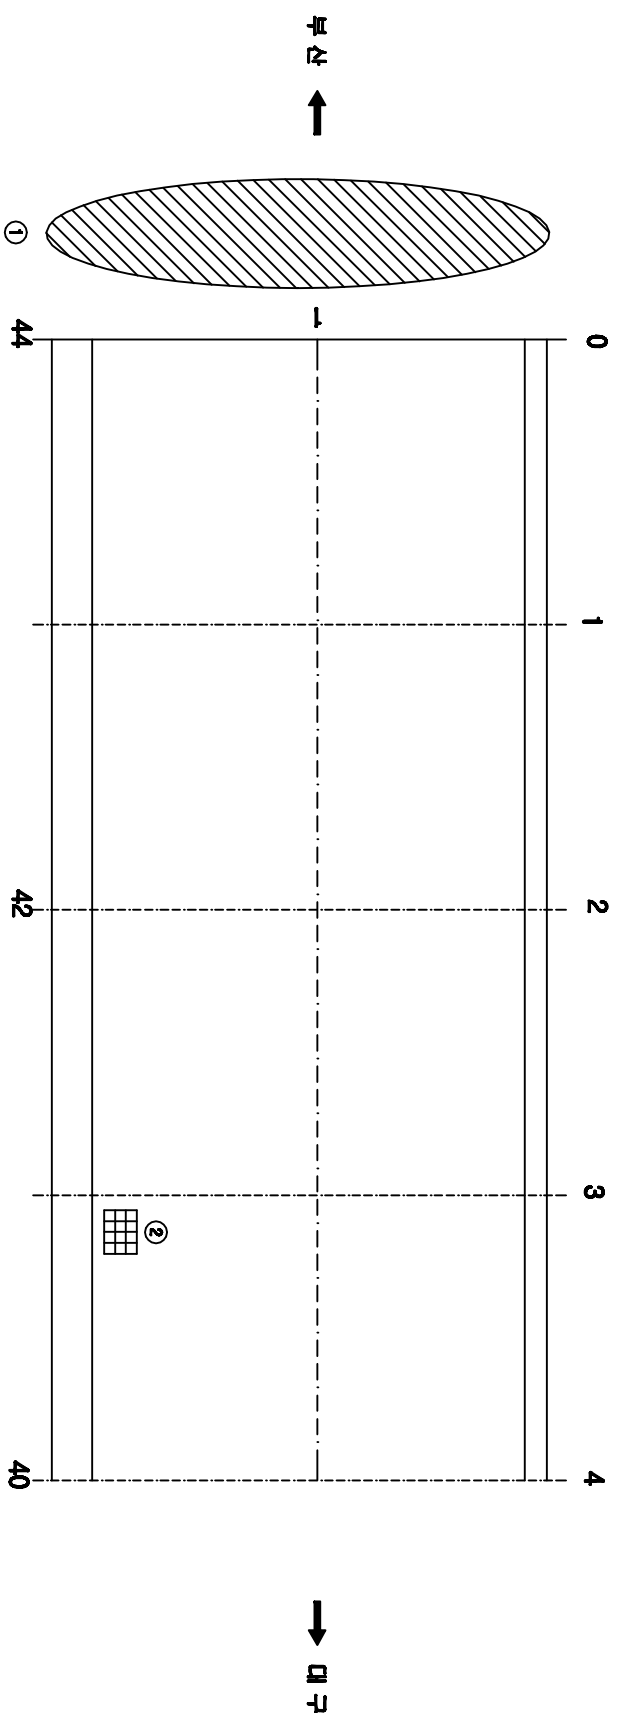


10:가곡터널(대구)-포장부 Span No.1~4



[illegible]

KEY PLAN

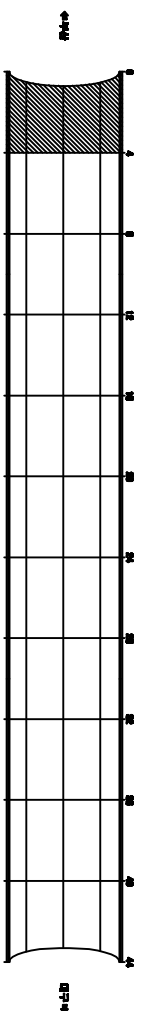


SECTION

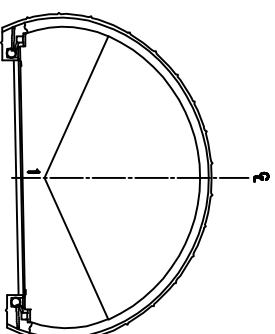


공역명	2015년 하반기 시설물 안전점검공역(3구간 점검점검)
과업기간	2015. 08. 05 ~ 2015. 12. 31
발주처	 신대구부산고속도로주식회사
도면번호	001

10:가국터널(대구)-포장부 Span No.9~12


다
이
의
이
이

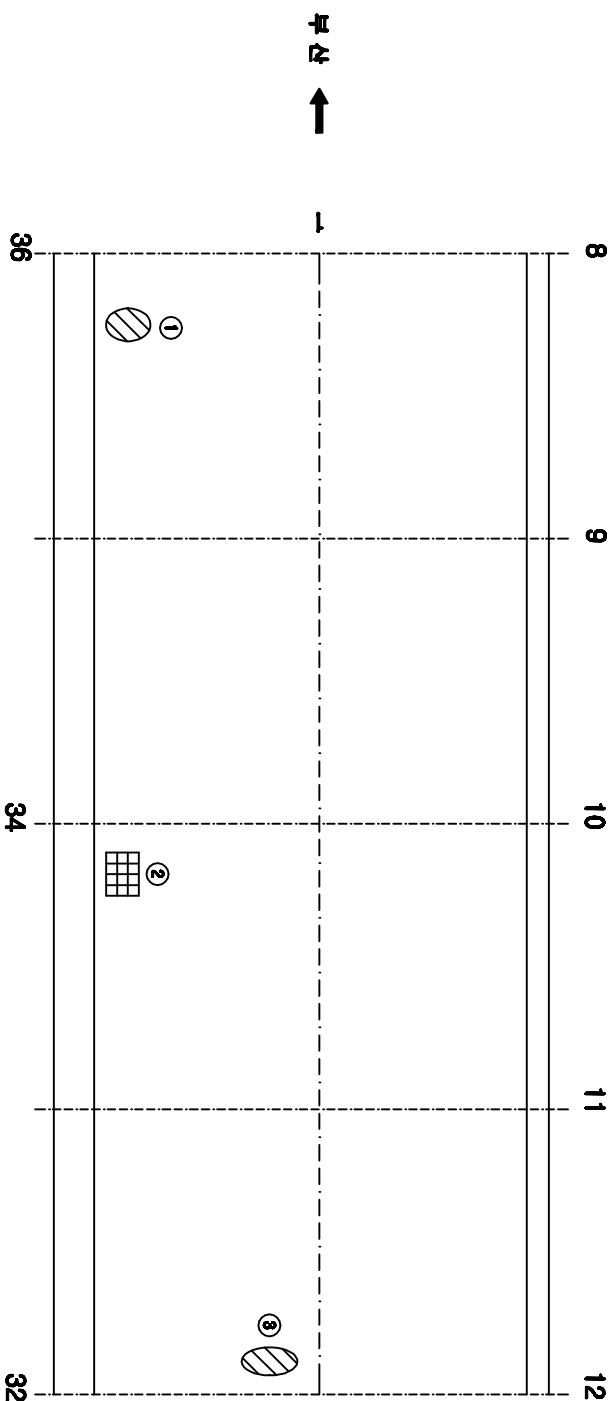[illegible]

KEY PLAN

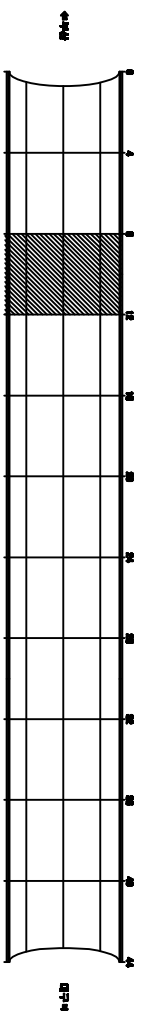


SECTION

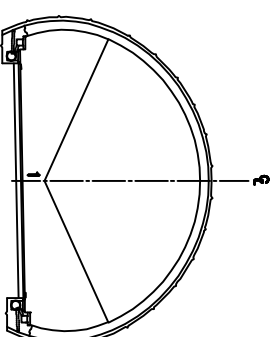


공역명	2015년 하반기 시설물 안전점검공역(3구간 경매점검)
과입기간	2015. 08. 05 ~ 2015. 12. 31
도면번호	003


10:가곡터널(대구)-포장부 Span No. 13~16

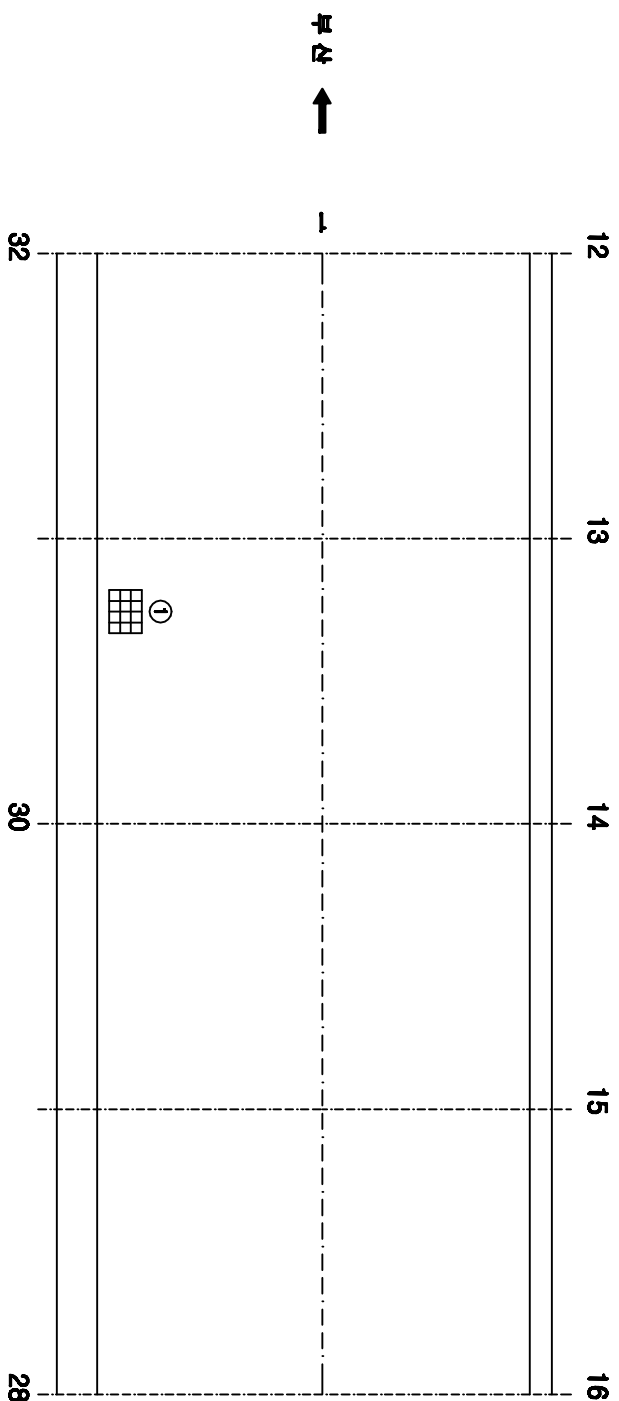[illegible][illegible]

KEY PLAN

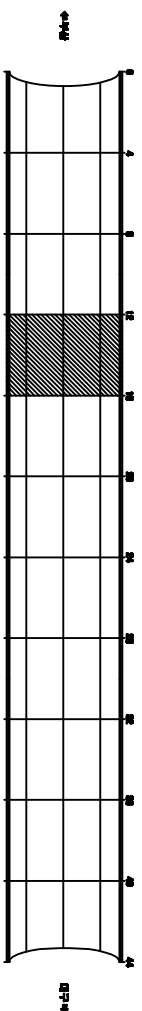


SECTION

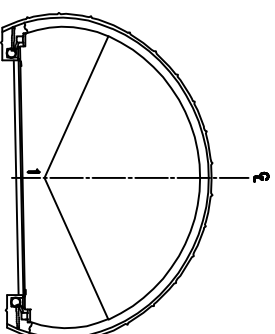


공역명	2015년 하반기 시설물 안전점검공역(3구간 점검점검)
과업기간	2015. 08. 05 ~ 2015. 12. 31
발주처	 신대구부산고속도로주식회사
공역사	 (주)아워브레인 OUR BRAIN CO., LTD
도면번호	004


10:가곡터널(대구)-포장부 Span No. 17~20

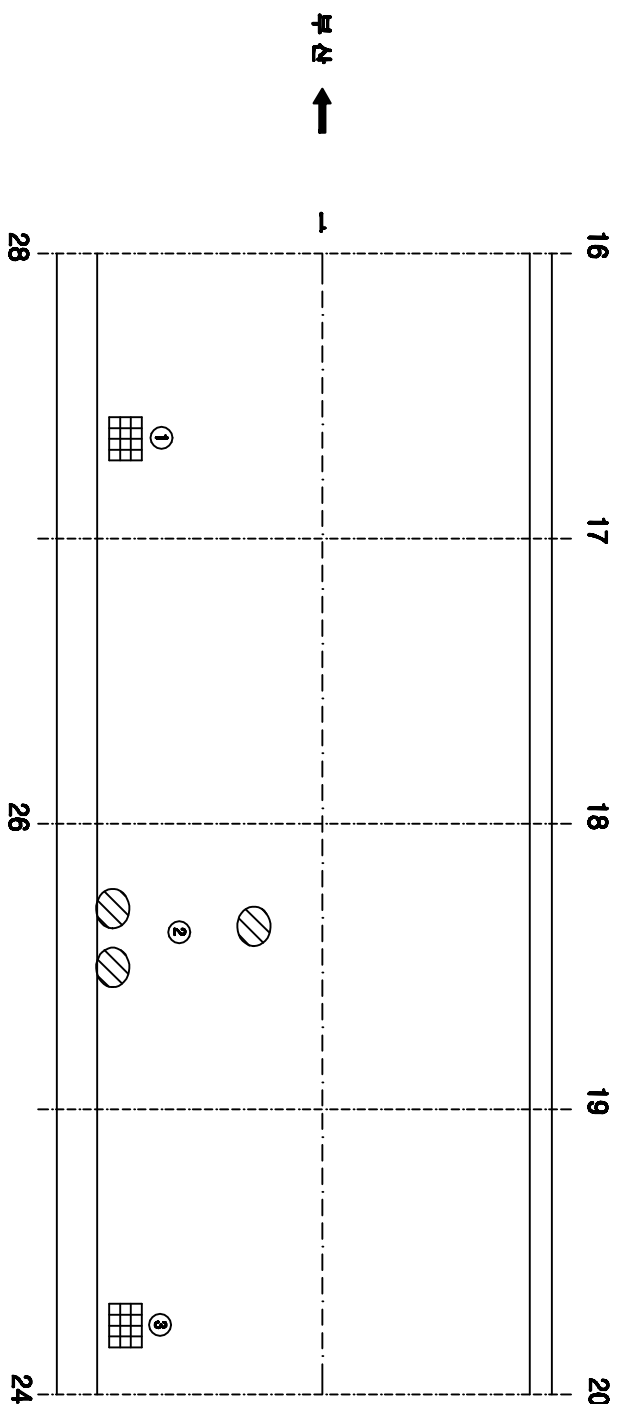[illegible][illegible]

KEY PLAN

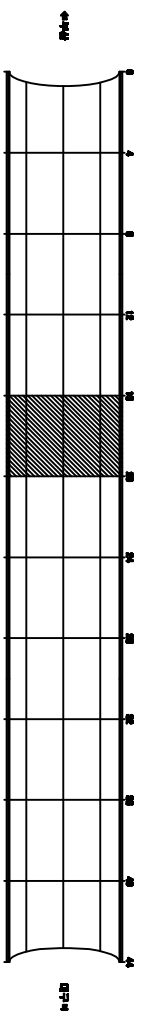


SECTION

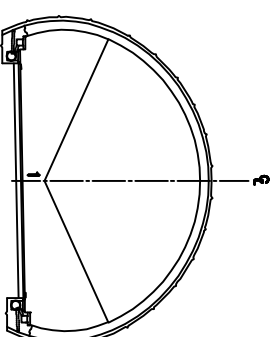


용역명	2015년 하반기 시설물 안전점검용역(3구간 경밀점검)
과업기간	2015. 08. 05 ~ 2015. 12. 31
발주처	 신대구부산고속도로주식회사
도면번호	005

10:가곡터널(대구)-포장부 Span No.21~24


보수이름

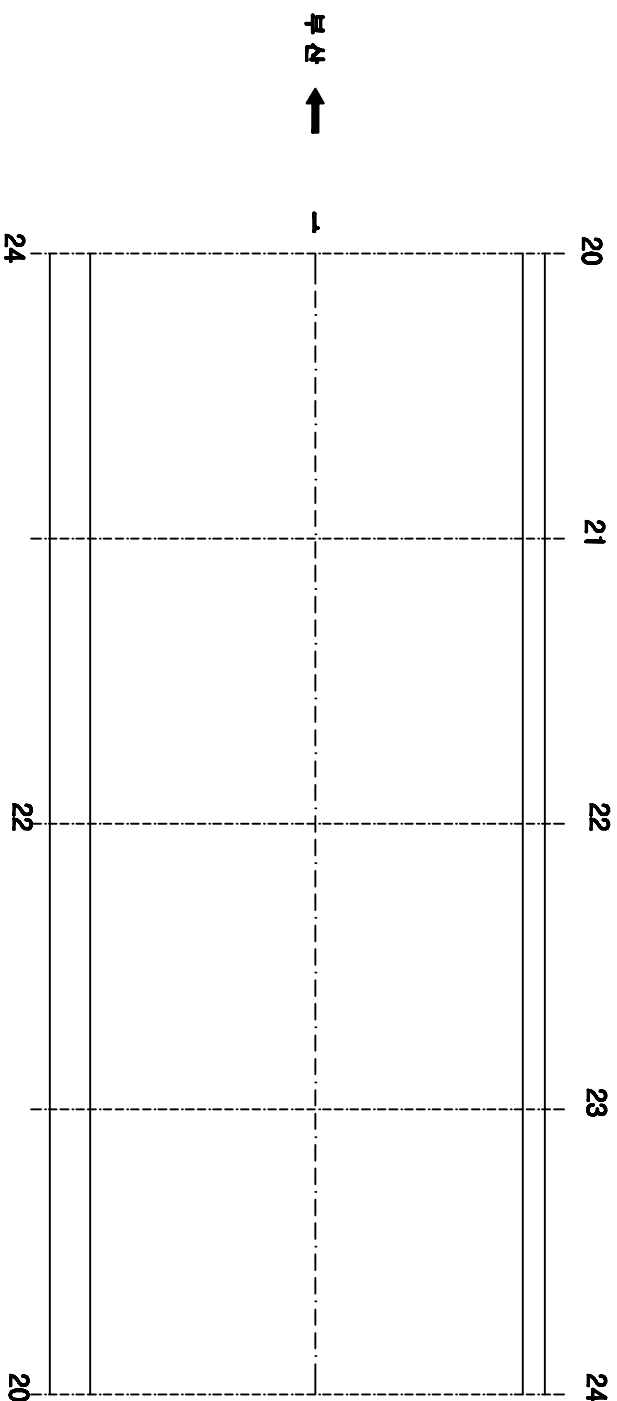[illegible]

KEY PLAN

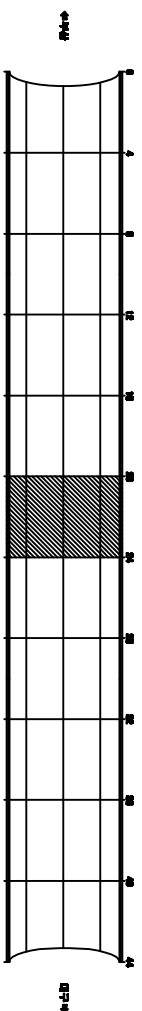


SECTION

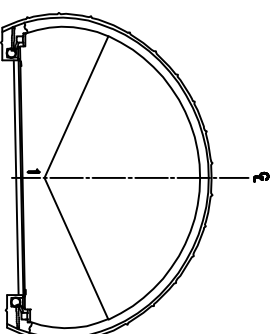


용역명	2015년 하반기 시설물 안전점검용역(3구간 경밀점검)
과업기간	2015. 08. 05 ~ 2015. 12. 31
발주처	 신대구부산고속도로주식회사
용역사	 (주)OOH브랜딩 OOH BRAND CO., LTD
도면번호	006


10:가곡터널(대구)-포장부 Span No.25~28

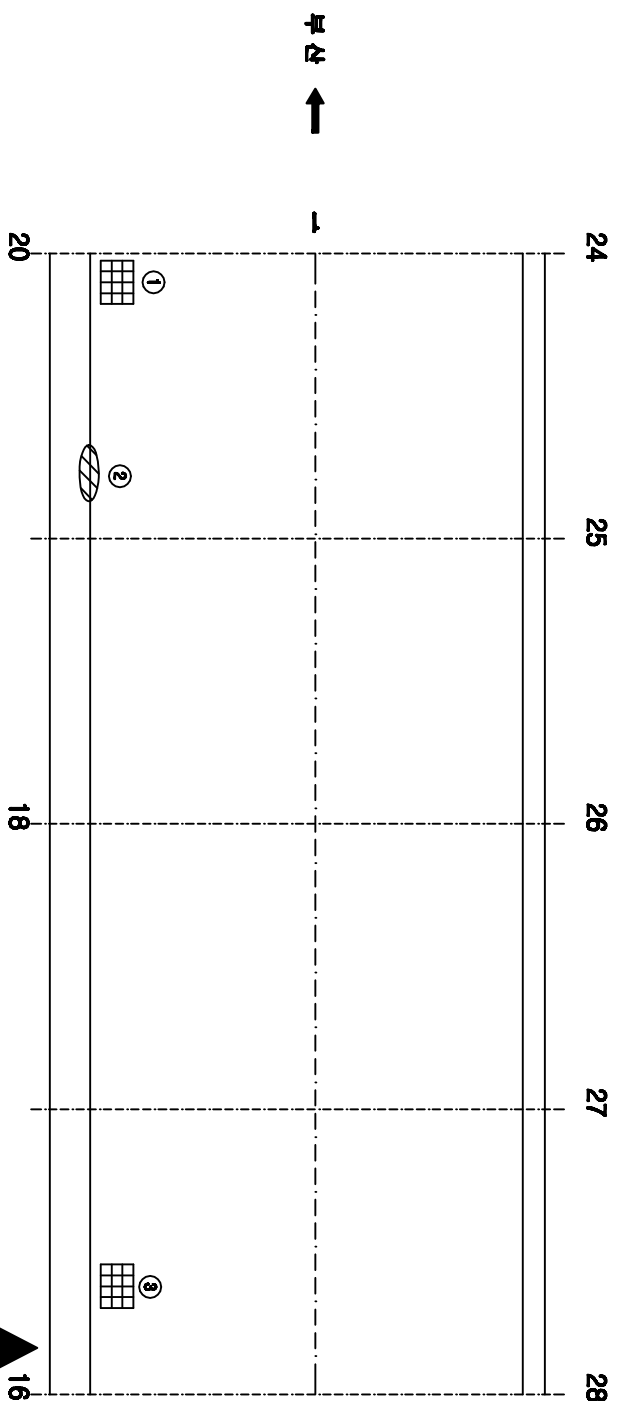[illegible]

KEY PLAN

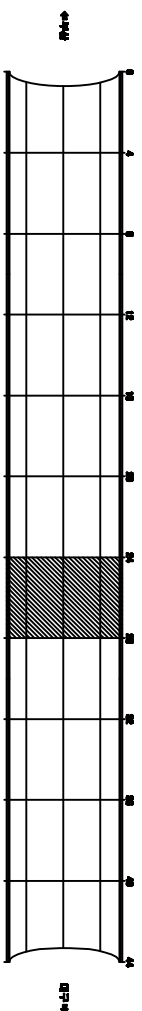


SECTION

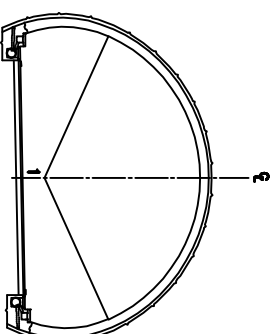[illegible]


공역명	2015년 하반기 시설물 안전점검공역(3구간 경매점검)
과업기간	2015. 08. 05 ~ 2015. 12. 31
도면번호	007

10:가곡터널(대구)-포장부 Span No.29~32


가
이
오
아
하

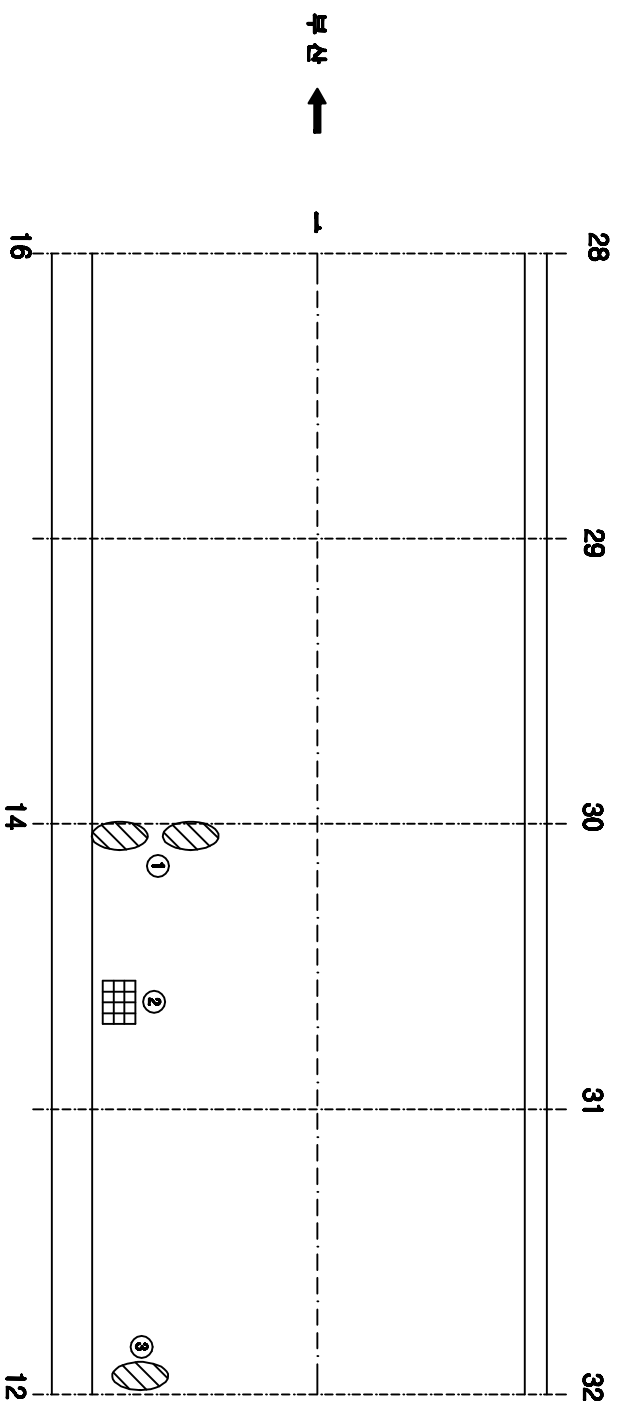[illegible][illegible]

KEY PLAN

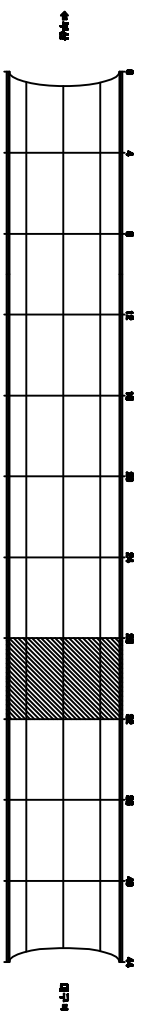


SECTION

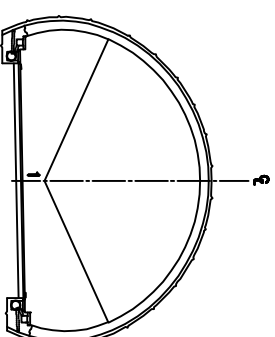


공역명	2015년 하반기 시설물 안전점검공역(3구간 경매점검)
과업기간	2015. 08. 05 ~ 2015. 12. 31
발주처	 신대구부동산고속도로주식회사
도면번호	008


10:가곡터널(대구)-포장부 Span No.37~40

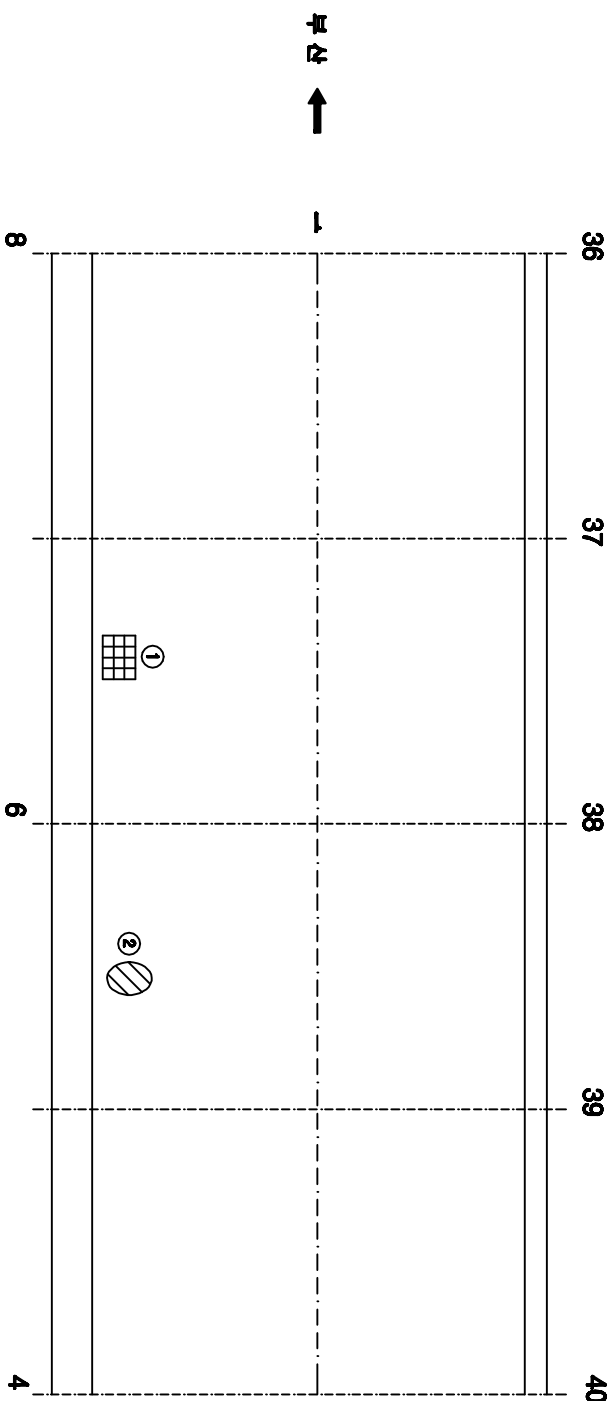[illegible][illegible]

KEY PLAN

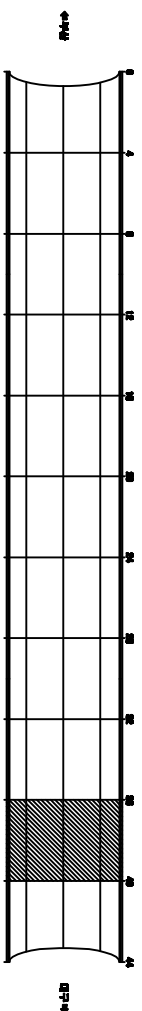


SECTION

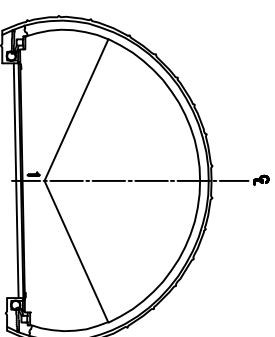

용역명	2015년 하반기 시설물 안전점검용역(3구간 경밀점검)
과업기간	2015. 08. 05 ~ 2015. 12. 31
발주처	 신대구부산고속도로주식회사
도면번호	010

10:가곡터널(대구)-본선 Span No.1~4


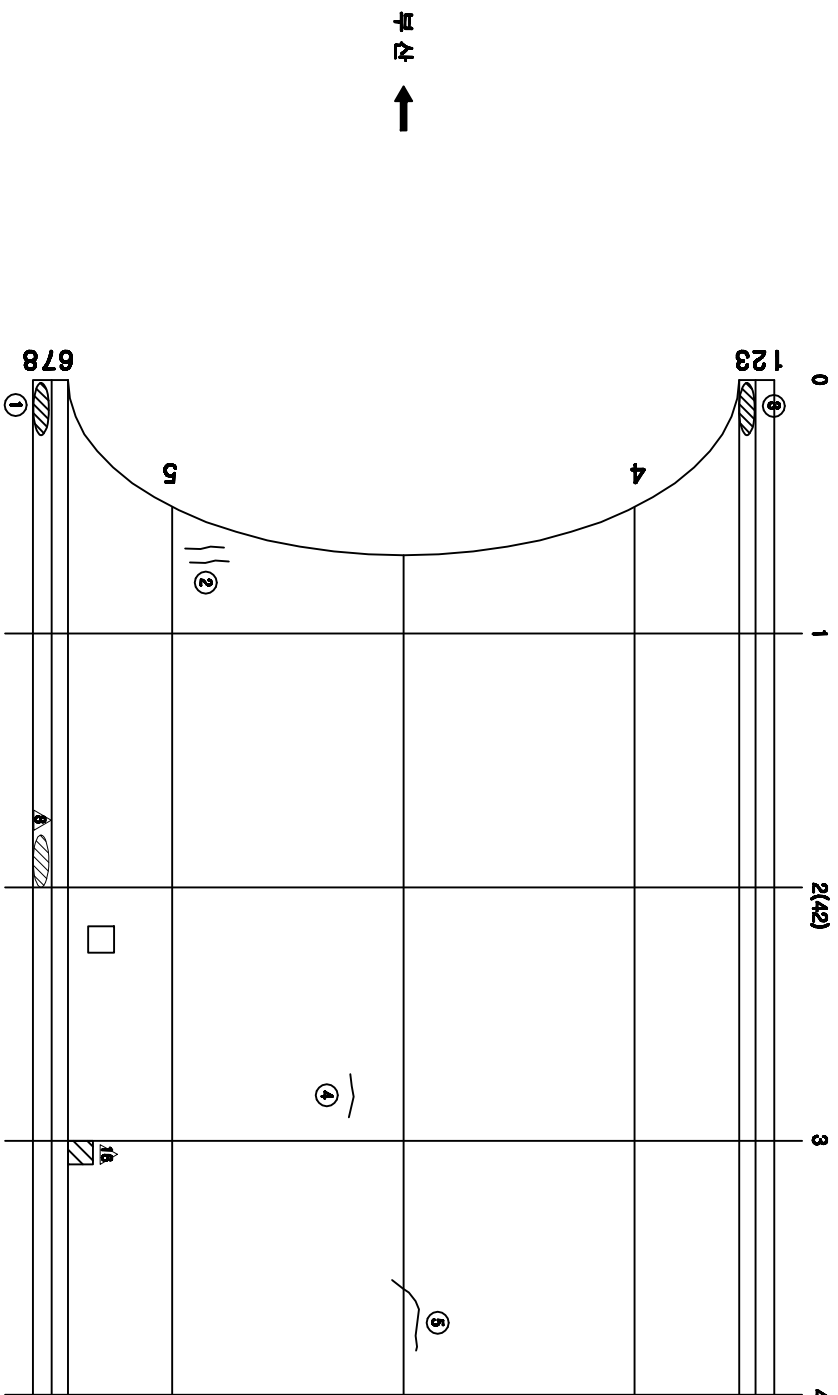[illegible]


↑

↓

KEY PLAN

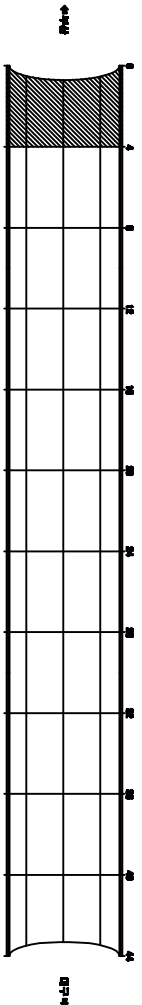


SECTION

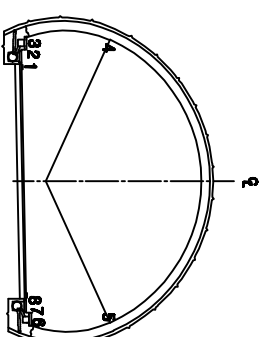


용역명	2015년 하반기 시설물 안전점검용역(3구간 경밀점검)
과업기간	2015. 08. 05 ~ 2015. 12. 31
발주처	 신대구부산고속도로주식회사
도면번호	012


10:가곡터널(대구)-분선 Span No.5~8

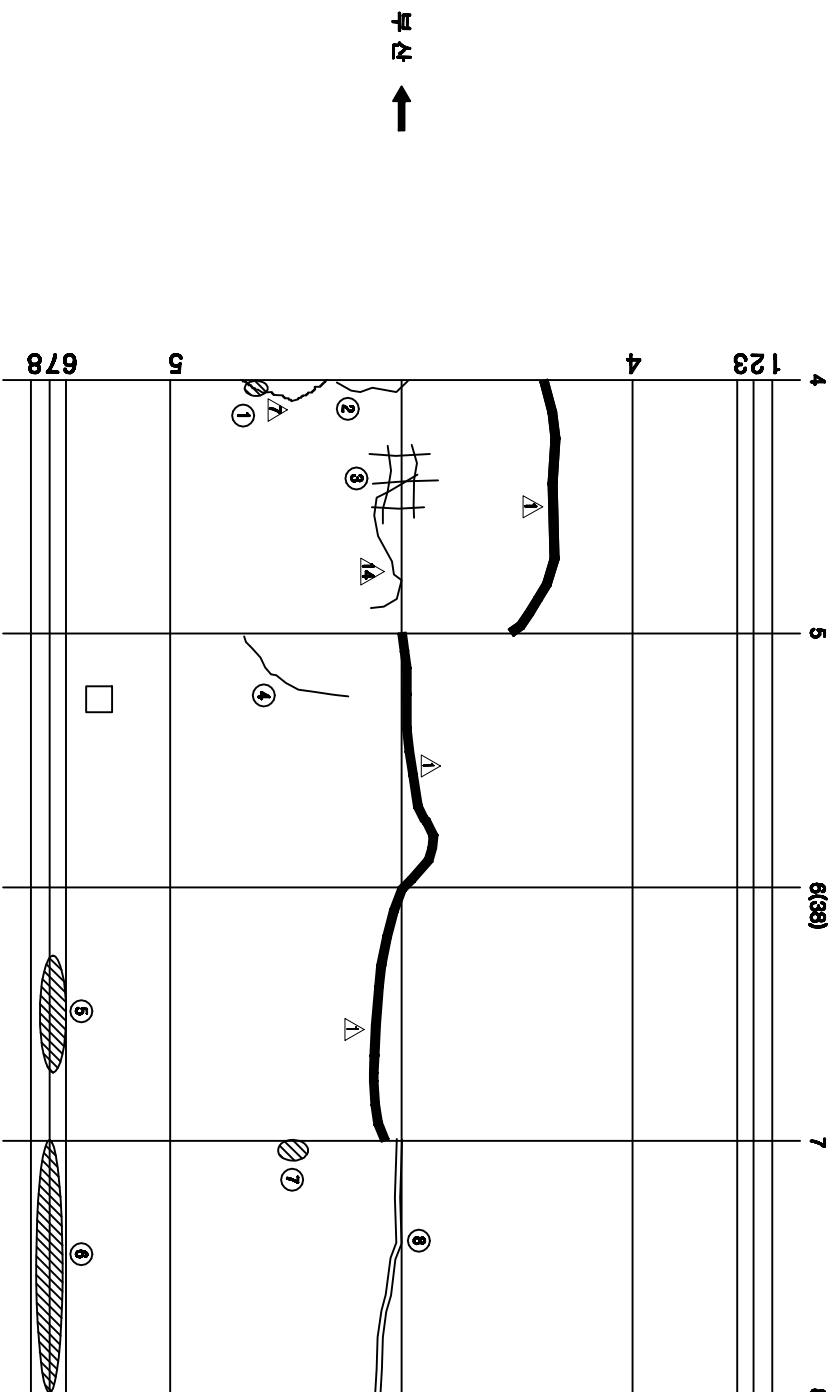[illegible]

KEY PLAN

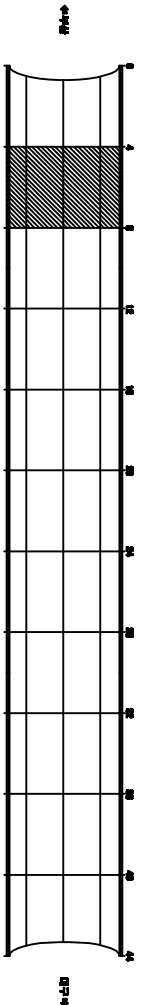


SECTION

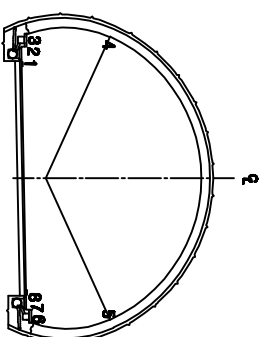


용역명	2015년 하반기 시설물 안전점검용역(3구간 정밀점검)
과업기간	2015. 08. 05 ~ 2015. 12. 31
발주처	 신대구부신고속도로주식회사
도면번호	013

ID:가국터널(대구)-본선 Span No.9~12


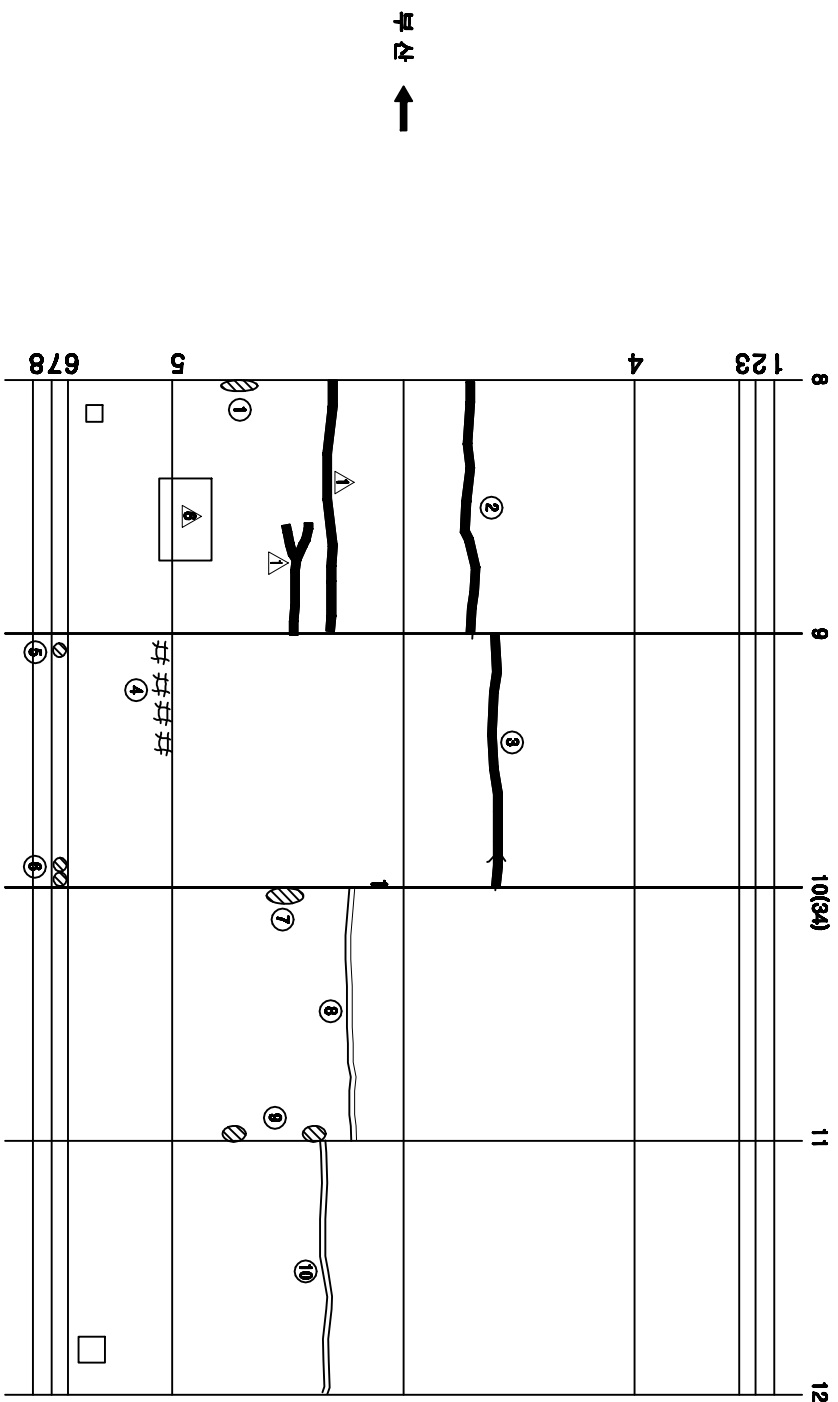

KEY PLAN

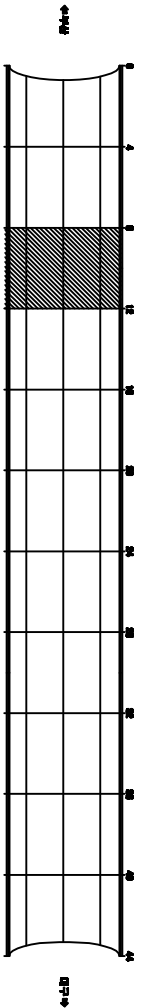


SECTION

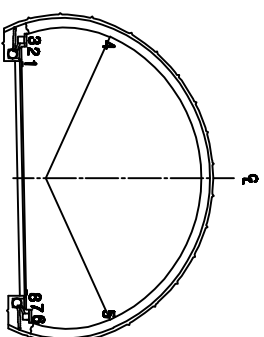
[illegible]

용역명	2015년 하반기 시설물 안전점검용역(3구간 정밀점검)
과업기간	2015. 08. 05 ~ 2015. 12. 31
발주처	 신대구부산고속도로주식회사
용역사	 (주)오워브레인 OOH ENGINEERING CO., LTD
도면번호	014


10:가곡터널(대구)-본선 Span No. 13~16

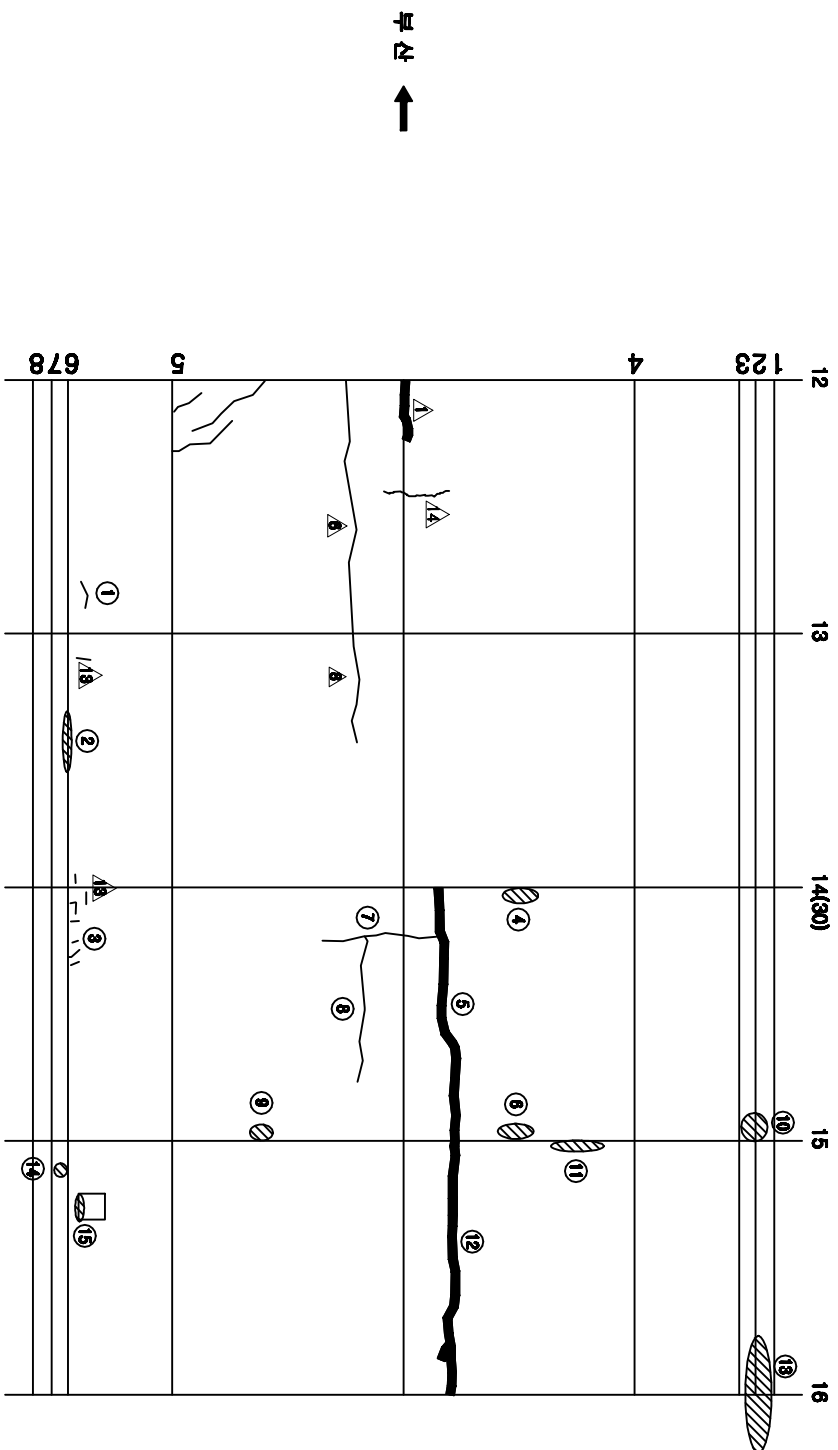[illegible]

KEY PLAN

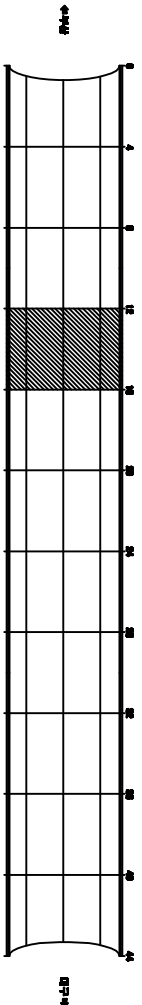


SECTION

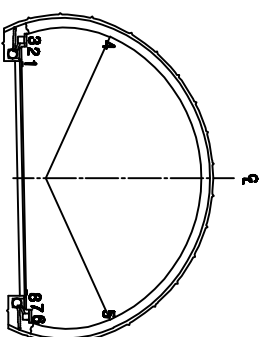
[illegible]

용역명	2015년 하반기 시설물 안전점검용역(3구간 정밀점검)
과업기간	2015. 08. 05 ~ 2015. 12. 31
발주처	 신대구부산고속도로주식회사
용역사	 (주)오워브레인 OOH ENGINEERING CO., LTD
도면번호	015



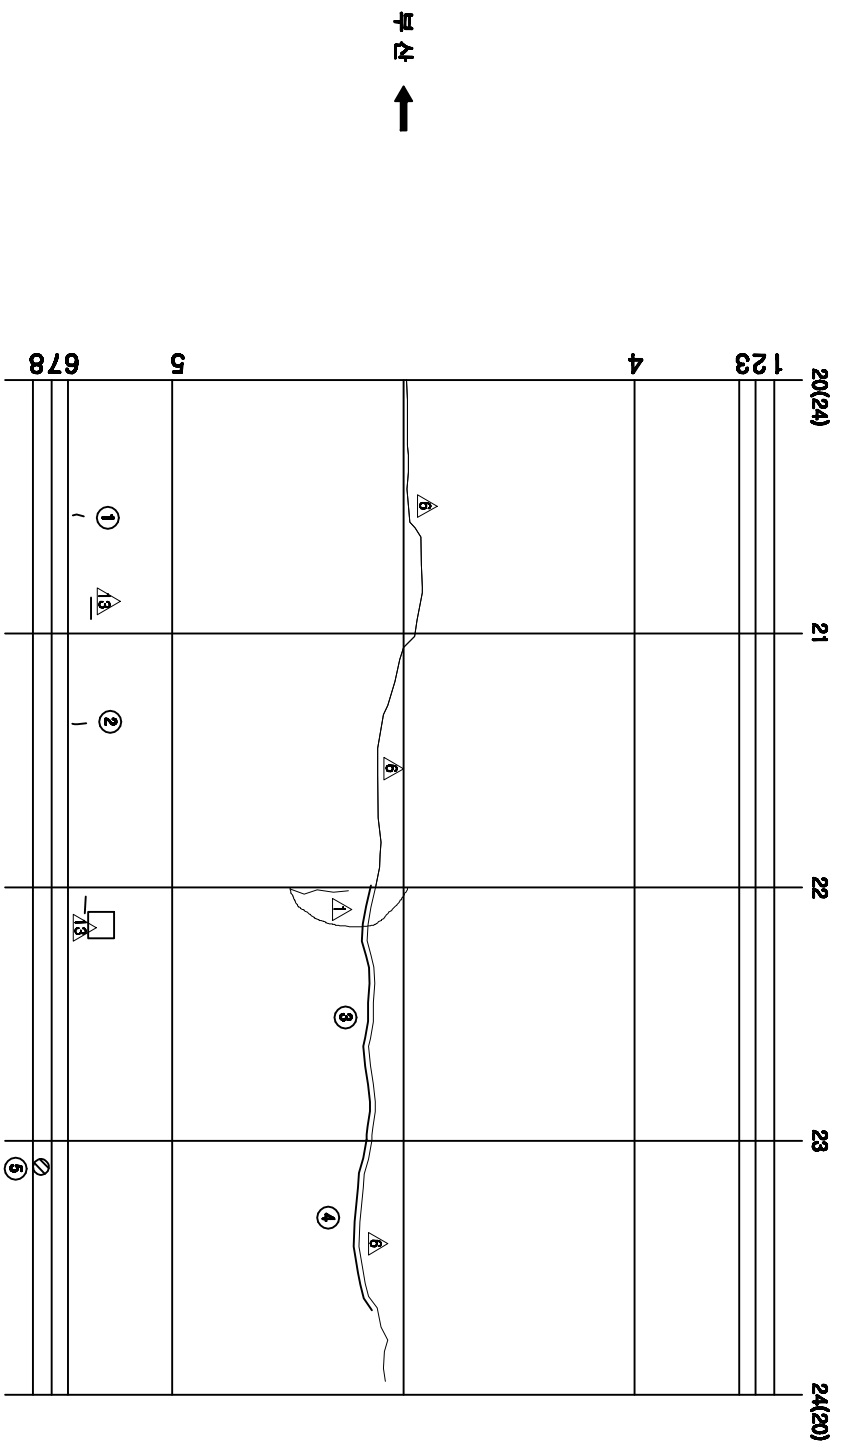[illegible]

KEY PLAN

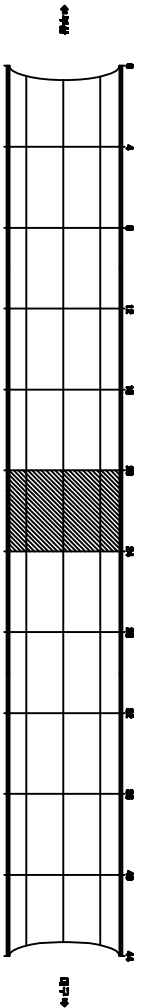


SECTION

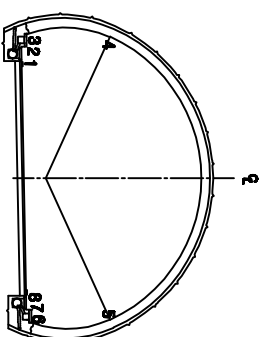
[illegible]

용역명	2015년 하반기 시설물 안전점검용역(3구간 정밀점검)
과업기간	2015. 08. 05 ~ 2015. 12. 31
발주처	 신대구부산고속도로주식회사
도면번호	017


10:가국터널(대구)-분선 Span No.25~28

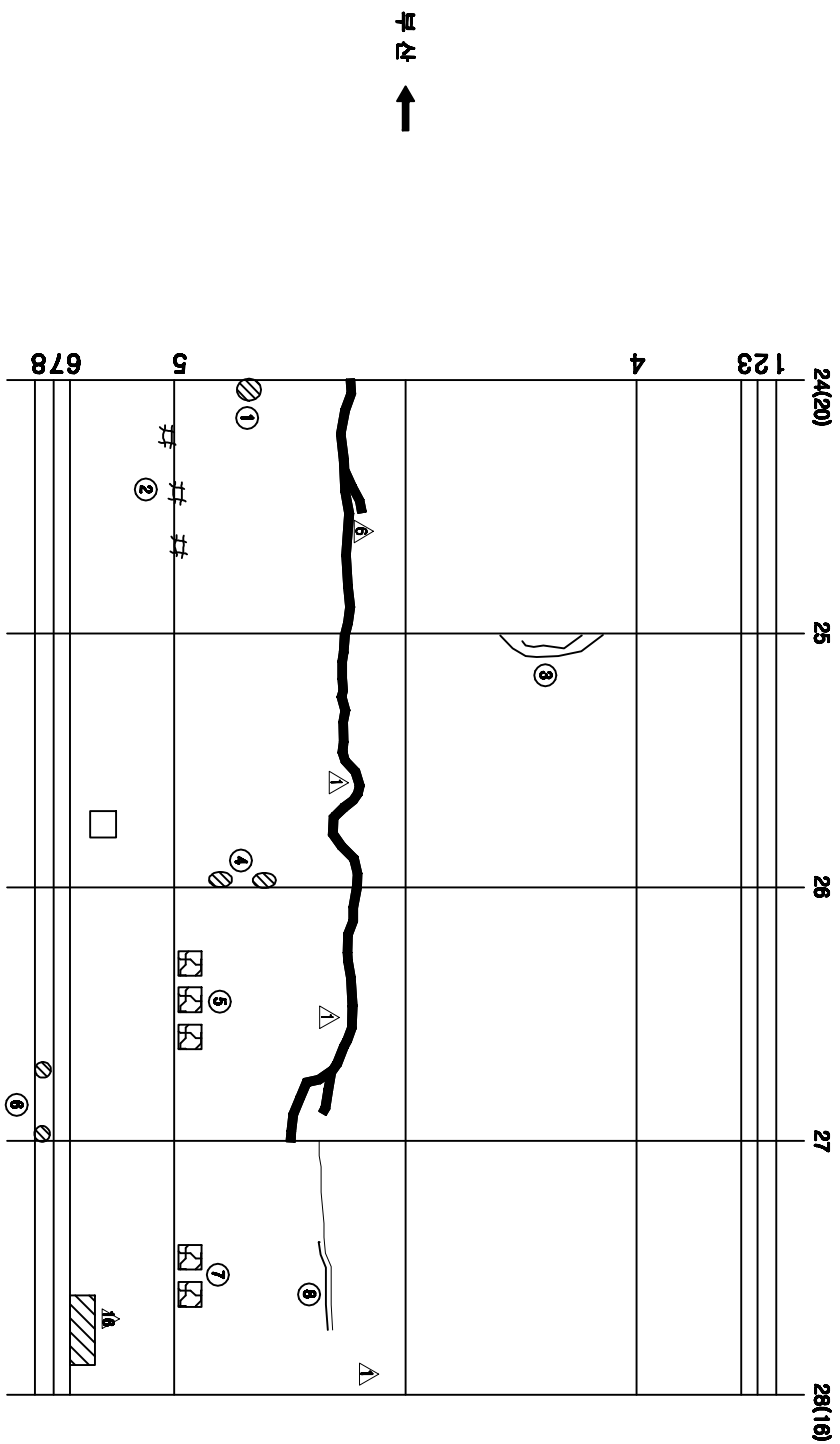[illegible]

KEY PLAN

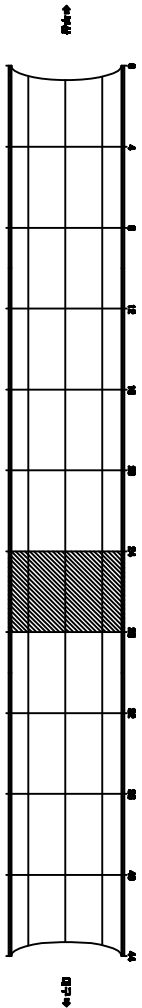


SECTION

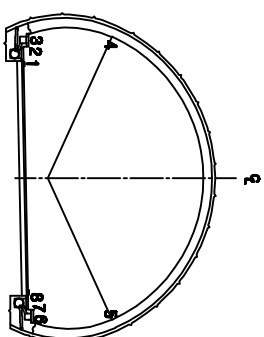
[illegible]

과입기간	2015. 08. 05 ~ 2015. 12. 31
발주처	 신대구부산고속도로주식회사
도면번호	018


10:가곡터널(대구)-본선 Span No.29~32

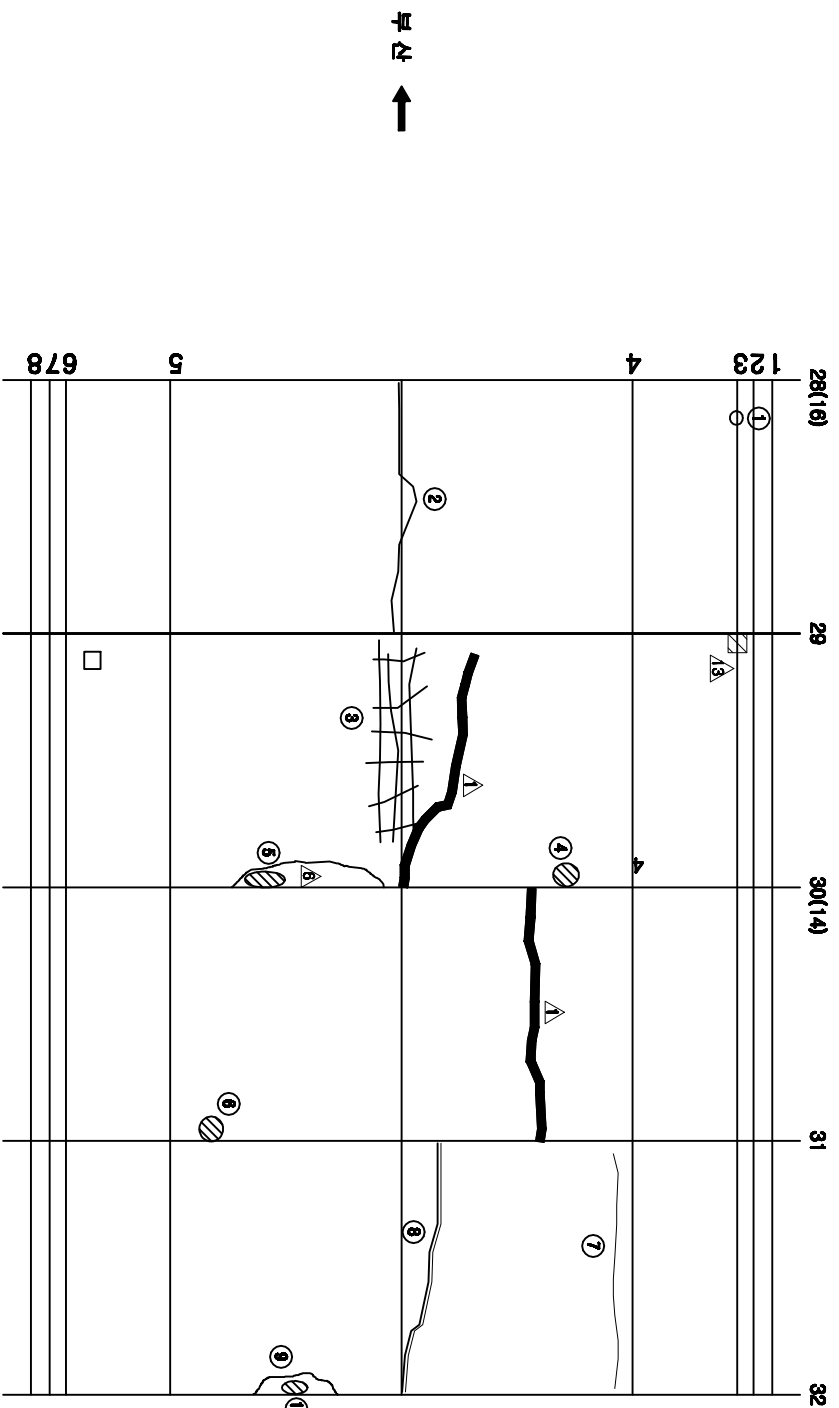[illegible]

KEY PLAN

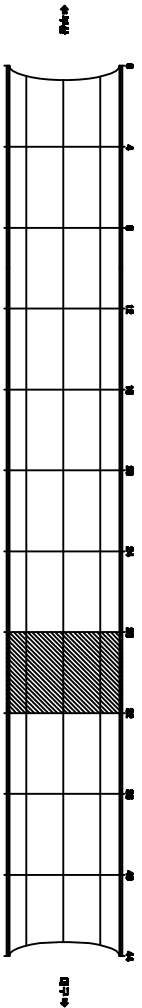


SECTION

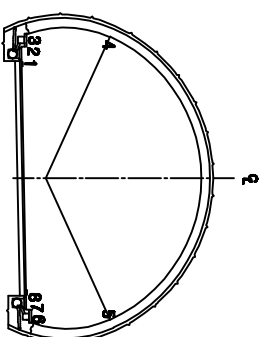[illegible]


과업기간	2015. 08. 05 ~ 2015. 12. 31
발주처	 신대구부산고속도로주식회사
도면번호	019

ID:가국터널(대구)-본선 Span No.33~36



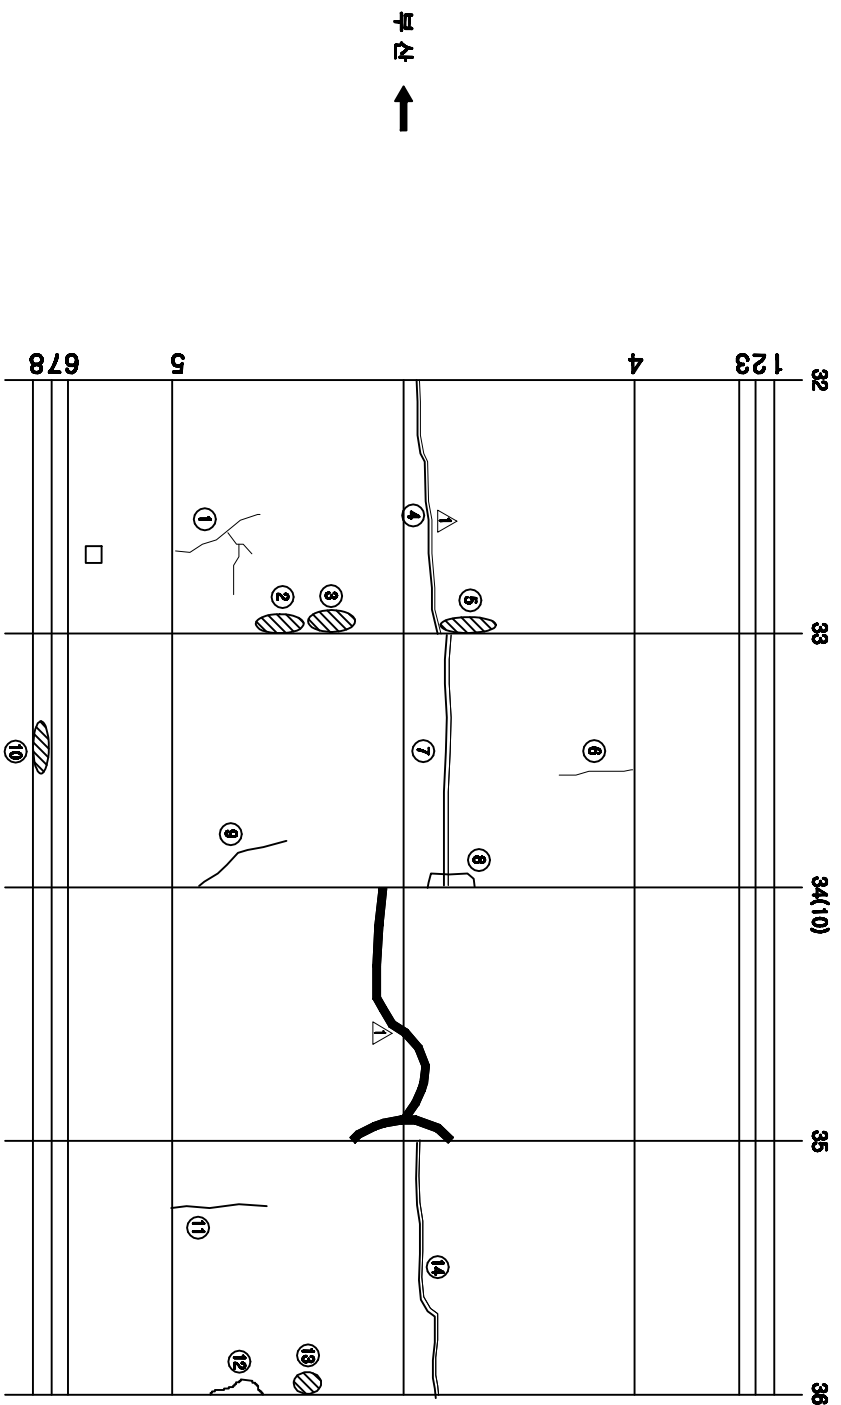

KEY PLAN

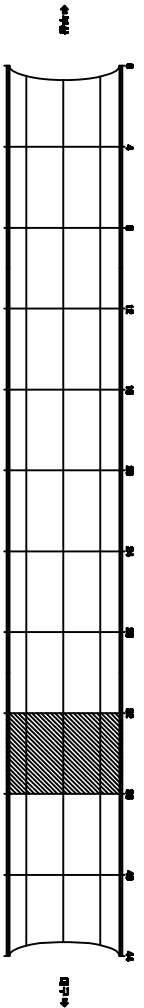


SECTION

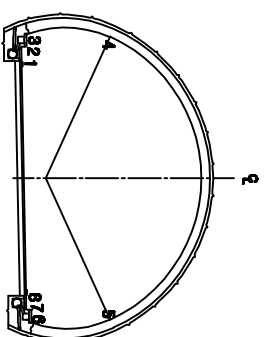
[illegible]

용역명	2015년 하반기 시설물 안전점검용역(3구간 정밀점검)
과업기간	2015. 08. 05 ~ 2015. 12. 31
발주처	 신대구부산고속도로주식회사
도면번호	020


10:가곡터널(대구)-본선 Span No.37~40

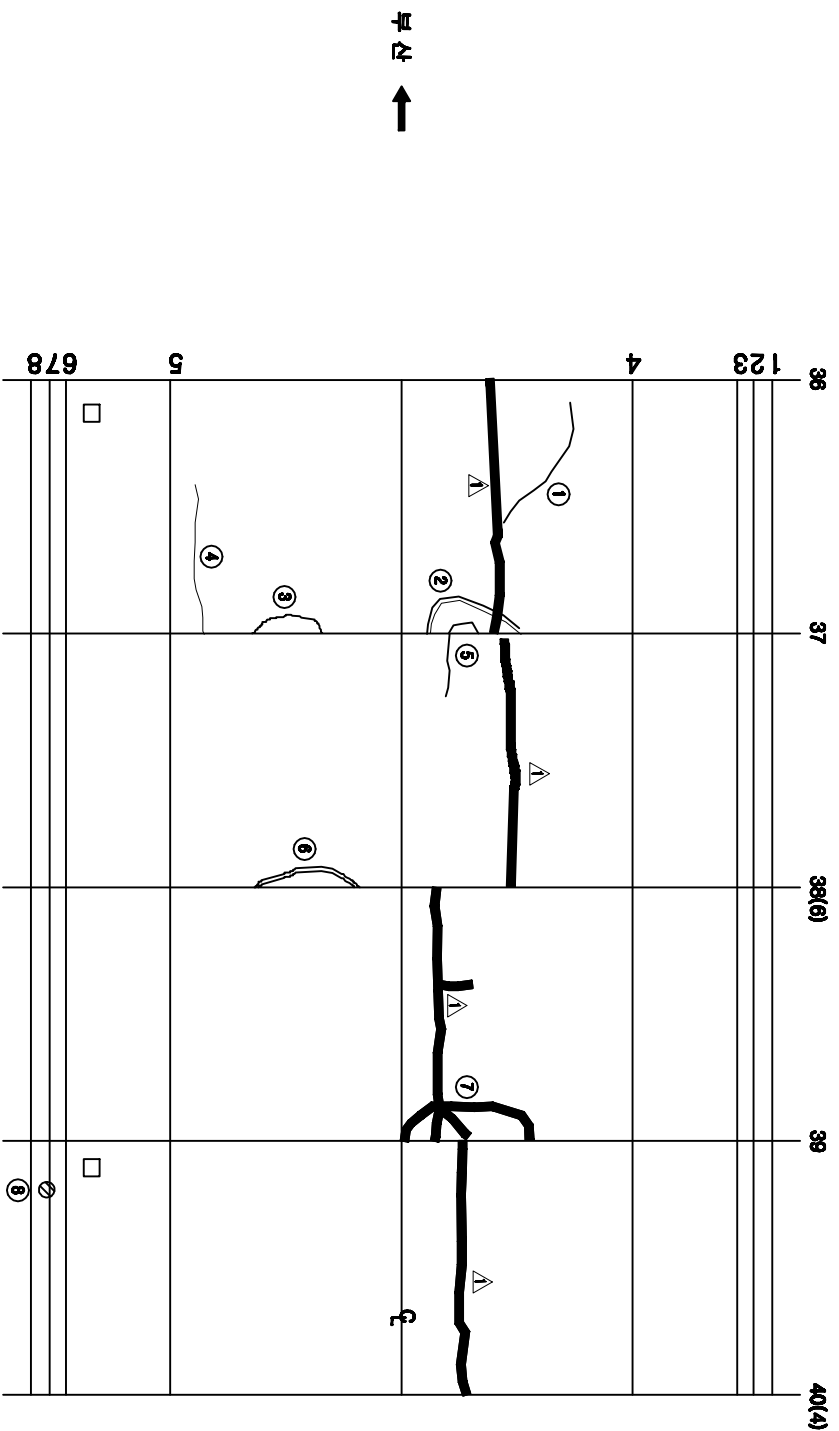[illegible]

KEY PLAN

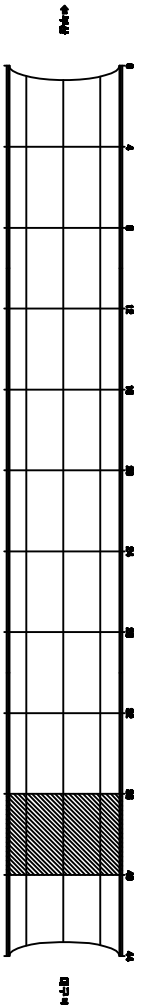


SECTION

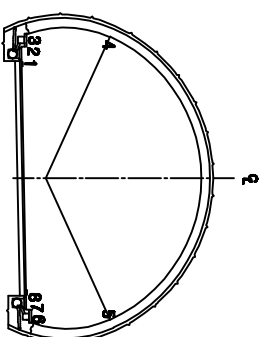
[illegible]

용역명	2015년 하반기 시설물 안전점검용역(3구간 정밀점검)
과업기간	2015. 08. 05 ~ 2015. 12. 31
발주처	 신대구부산고속도로주식회사
용역사	 (주)아워브레인 OUR BRAIN CO.,LTD
도민번호	021


10:가곡터널(대구)-본선 Span No.41~44

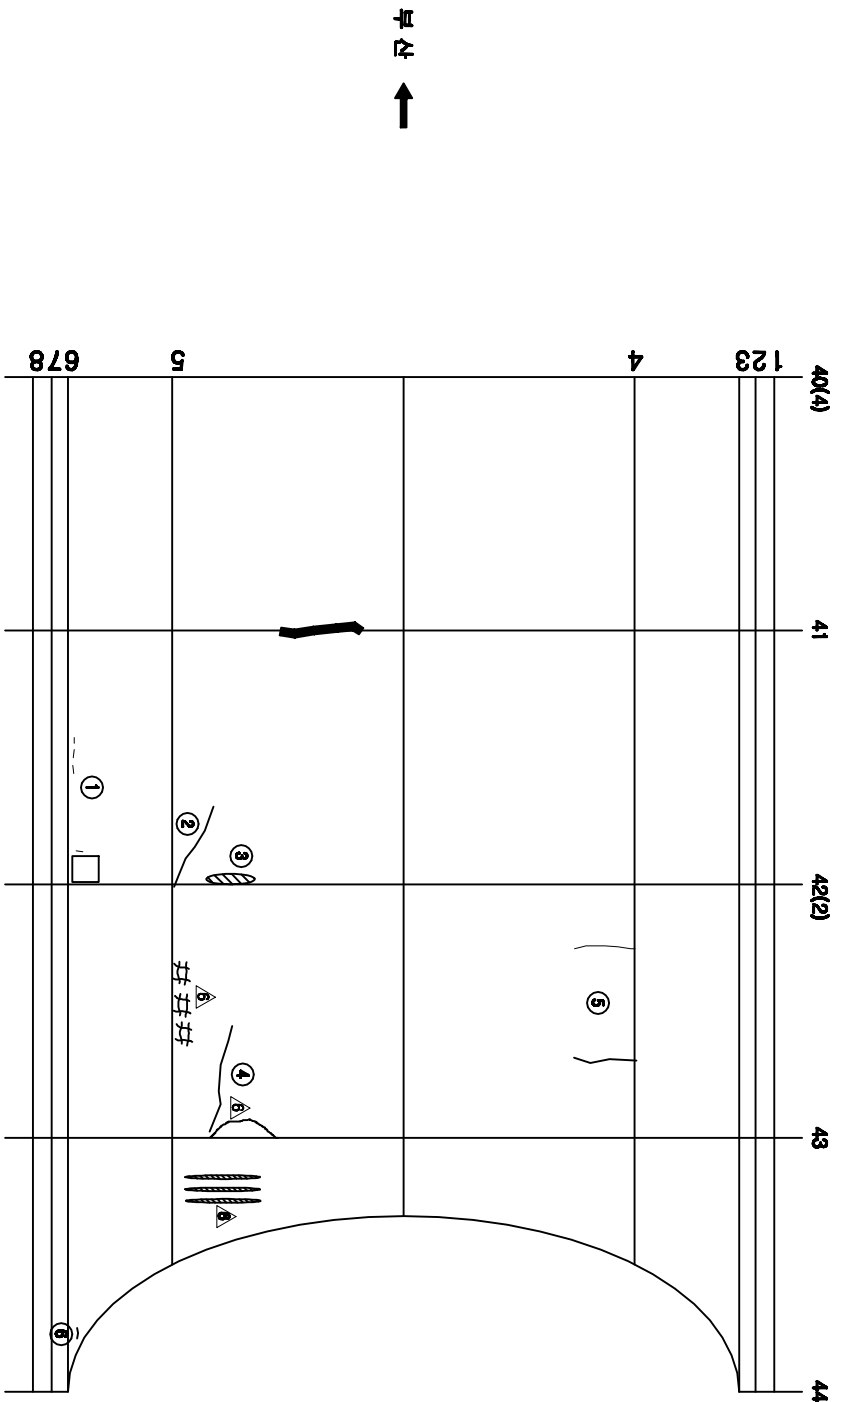[illegible]

KEY PLAN

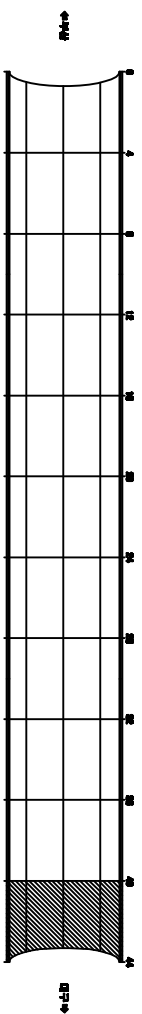


SECTION

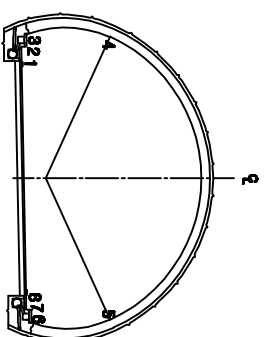


과입기간	2015. 08. 05 ~ 2015. 12. 31
도면번호	022

10:가곡터널(부산)-포장부 Span No.1~4



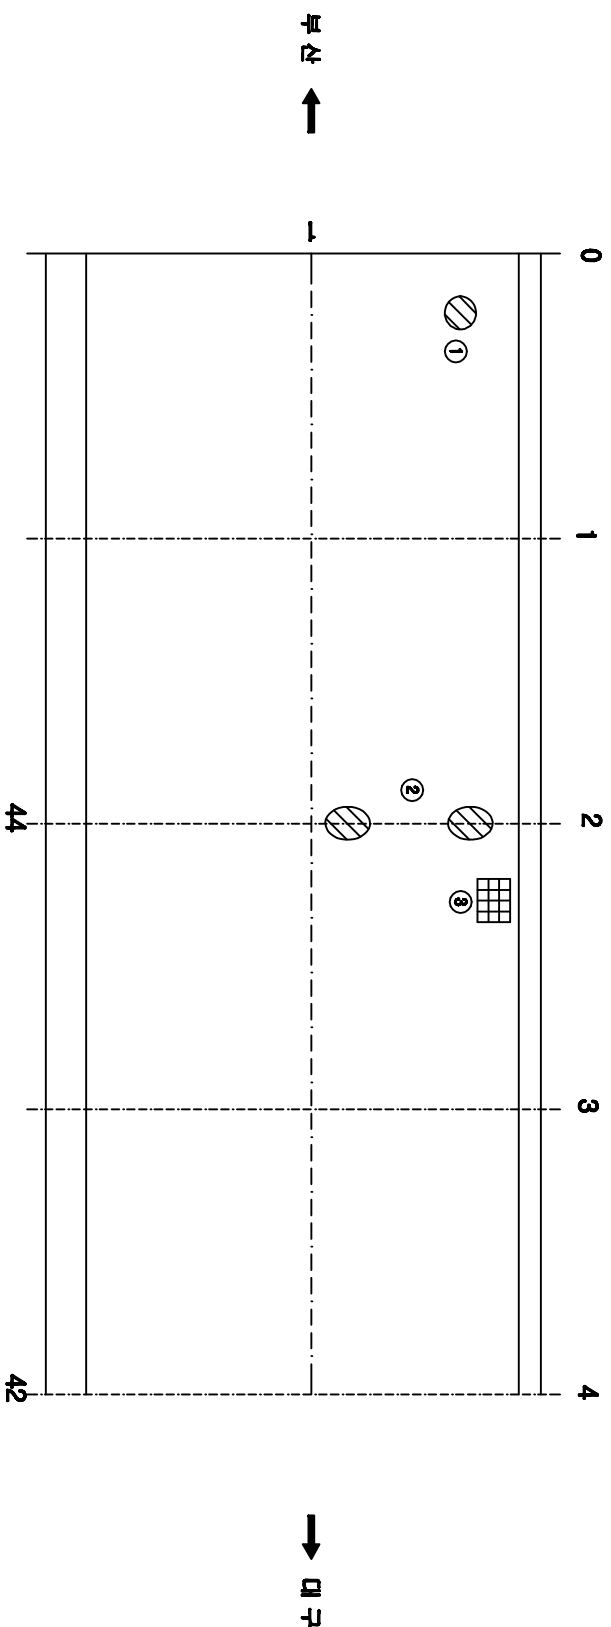[illegible]

KEY PLAN

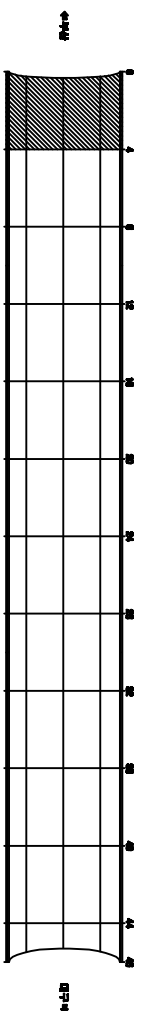


SECTION

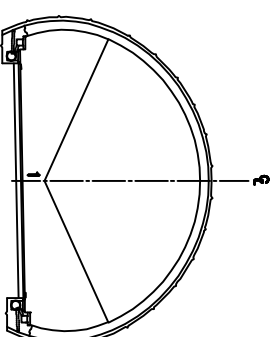


공역명	2015년 하반기 시설물 안전점검공역(3구간 정밀점검)
과업기간	2015. 08. 05 ~ 2015. 12. 31
발주처	 신대구부산고속도로주식회사
도면번호	001

10:가곡터널(부산)-포장부 Span No.5~8


보수이름

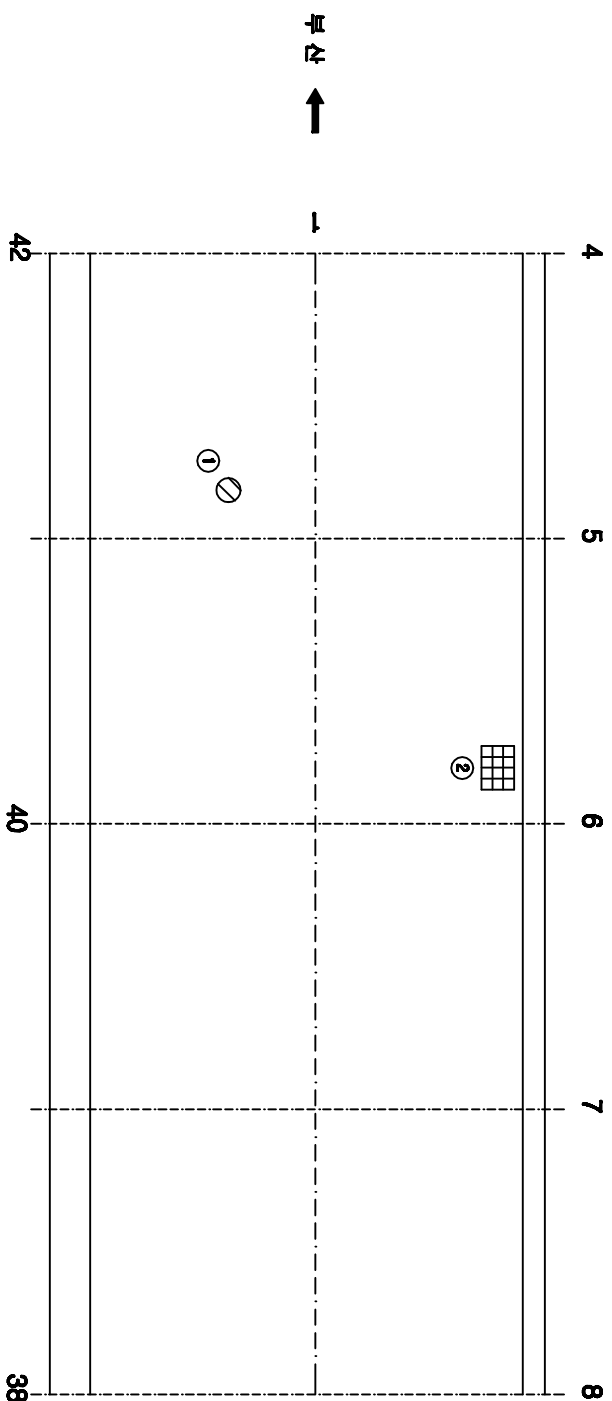[illegible]

KEY PLAN

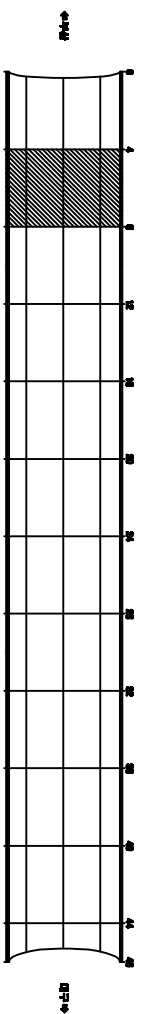


SECTION

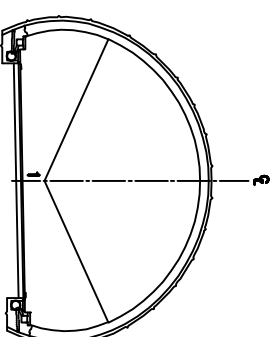


용역명	2015년 하반기 시설물 안전점검용역(3구간 경밀점검)
과업기간	2015. 08. 05 ~ 2015. 12. 31
발주처	 신대구부산고속도로주식회사
도면번호	002

10:가곡터널(부산)-포장부 Span No.9~12


보수이름

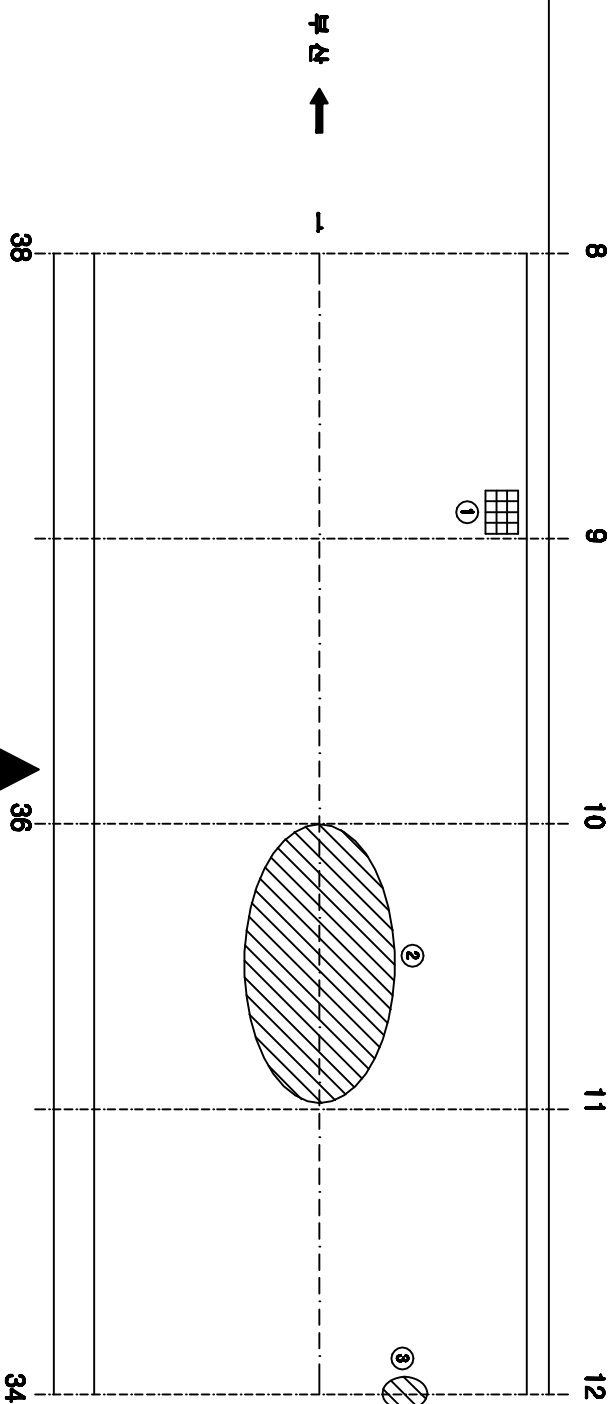[illegible]

KEY PLAN

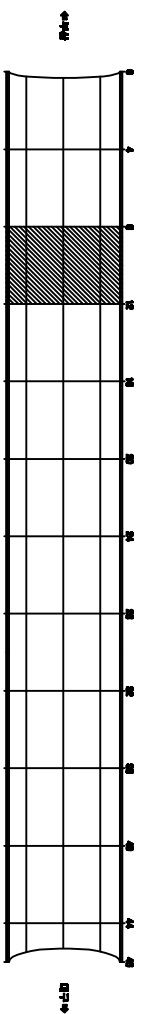


SECTION

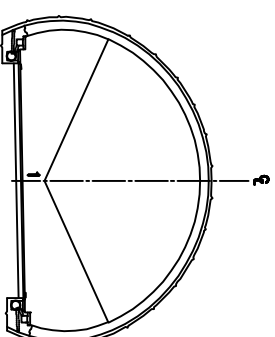


용역명	2015년 하반기 시설물 안전점검용역(3구간 경밀점검)
과업기간	2015. 08. 05 ~ 2015. 12. 31
발주처	 신대구부산고속도로주식회사
도면번호	003


10:가곡터널(부산)-포장부 Span No. 13~16

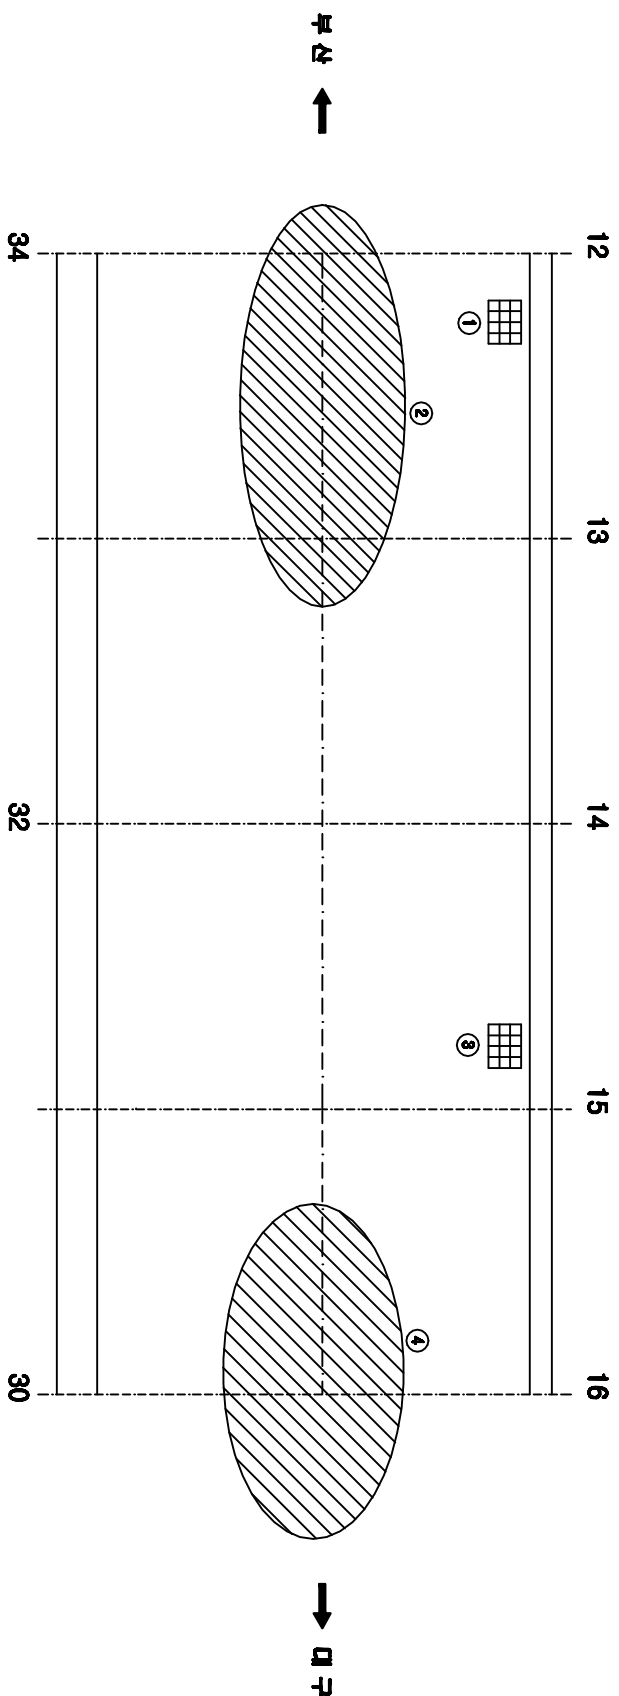[illegible]

KEY PLAN

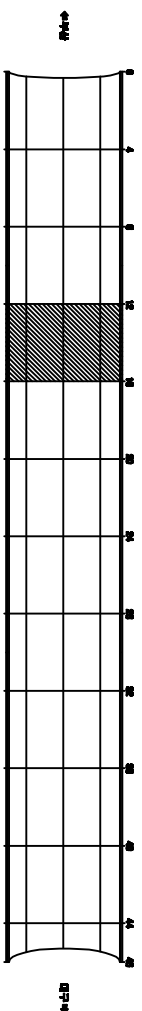


SECTION

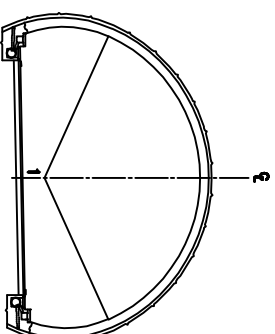


도면번호	004

10:가곡터널(부산)-포장부 Span No. 17~20


보수이름

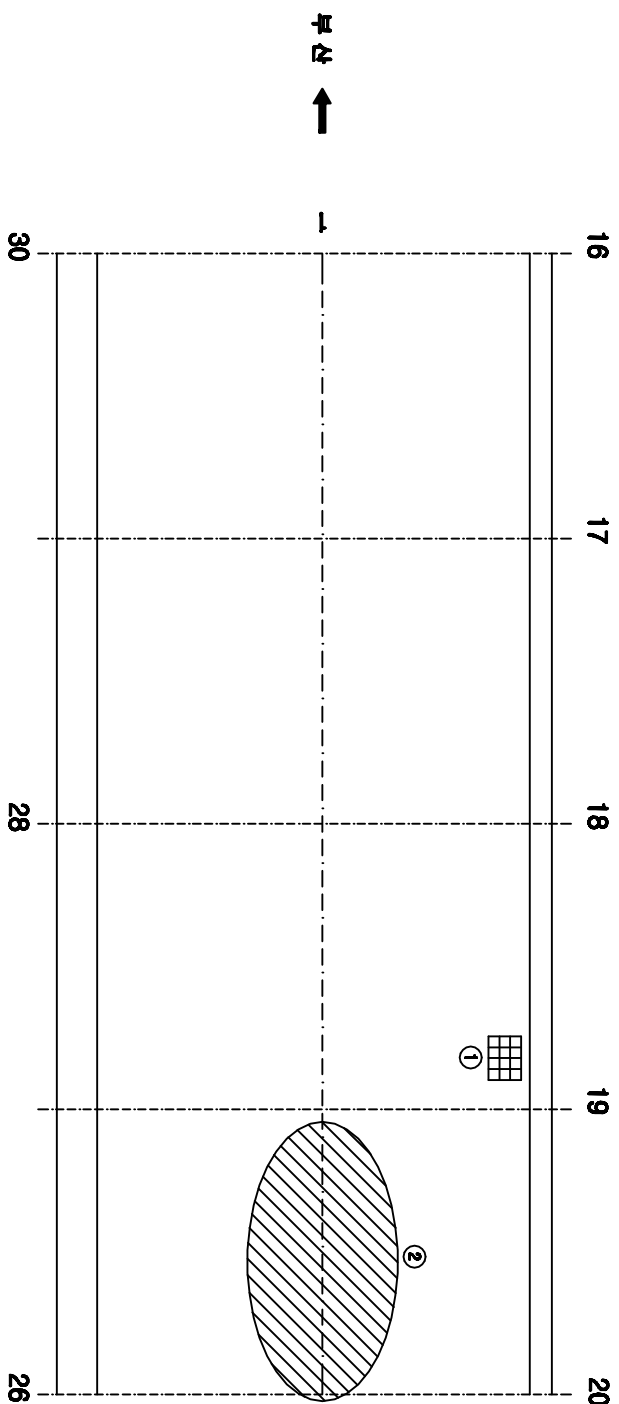[illegible]

KEY PLAN

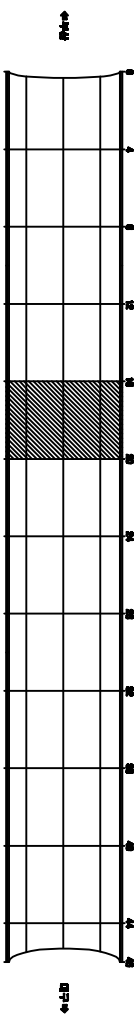


SECTION

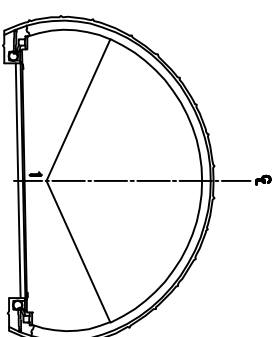


공역명	2015년 하반기 시설물 안전점검공역(3구간 점검점검)
과업기간	2015. 08. 05 ~ 2015. 12. 31
도면번호	005

10:가곡터널(부산)-포장부 Span No.21~24

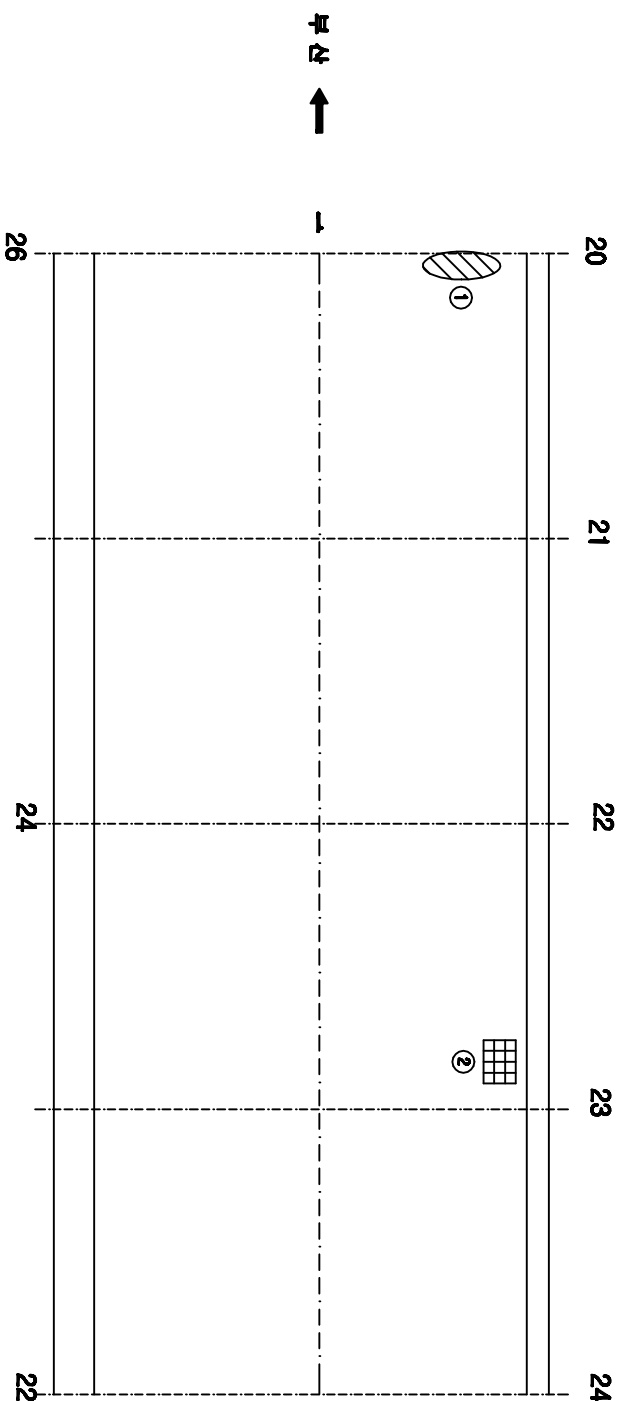
[illegible][illegible]

↓
↓
↓

KEY PLAN

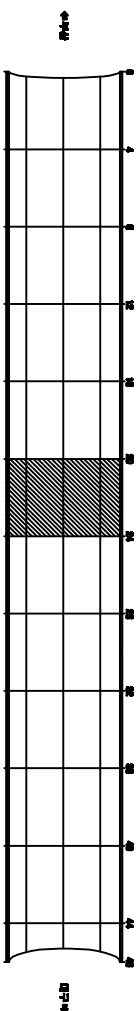


SECTION

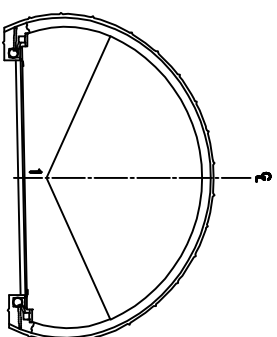


공역명	2015년 하반기 시설물 안전점검공역(3구간 경매권역)
과입기간	2015. 08. 05 ~ 2015. 12. 31
발주처	 신대구부산업고속도로주식회사
공역사	 (주)오씨브러인 OO BRIN CO., LTD
도면번호	006

주) 손상의 폭과 깊이는 ■이며, 단 근원의 폭은 ■인


10:가곡터널(부산)-포장부 Span No.25~28

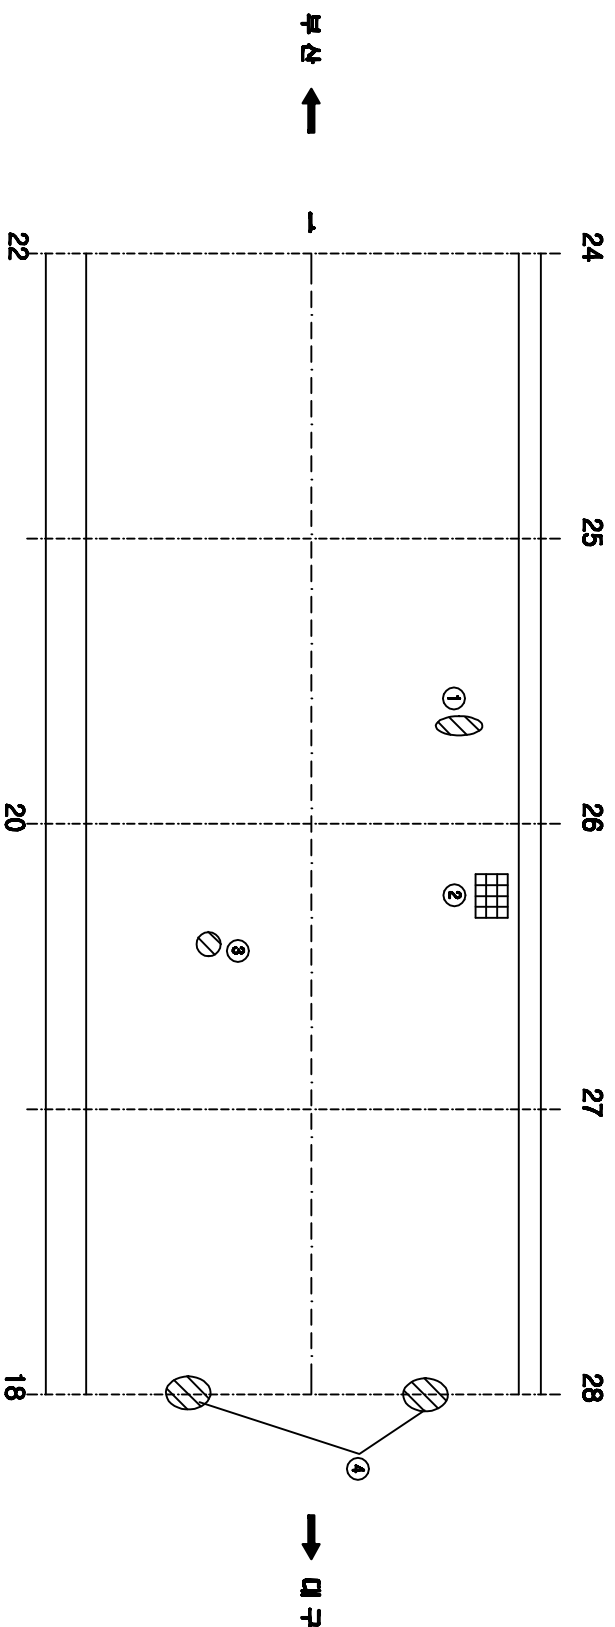[illegible][illegible]

KEY PLAN

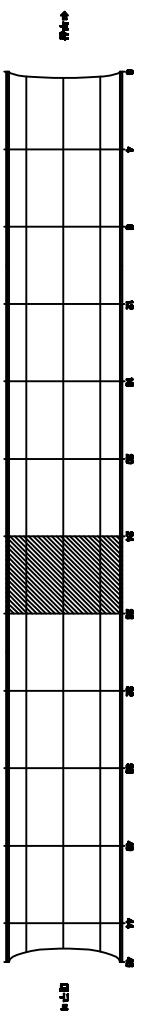


SECTION

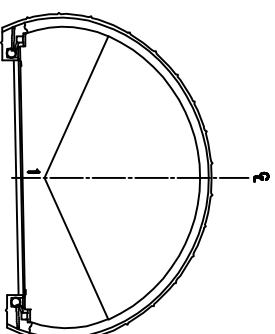


용역명	2015년 하반기 시설물 안전점검용역(3구간 경밀점검)
과업기간	2015. 08. 05 ~ 2015. 12. 31
발주처	 신대구부산고속도로주식회사
도면번호	007


10:가곡터널(부산)-포장부 Span No.29~32

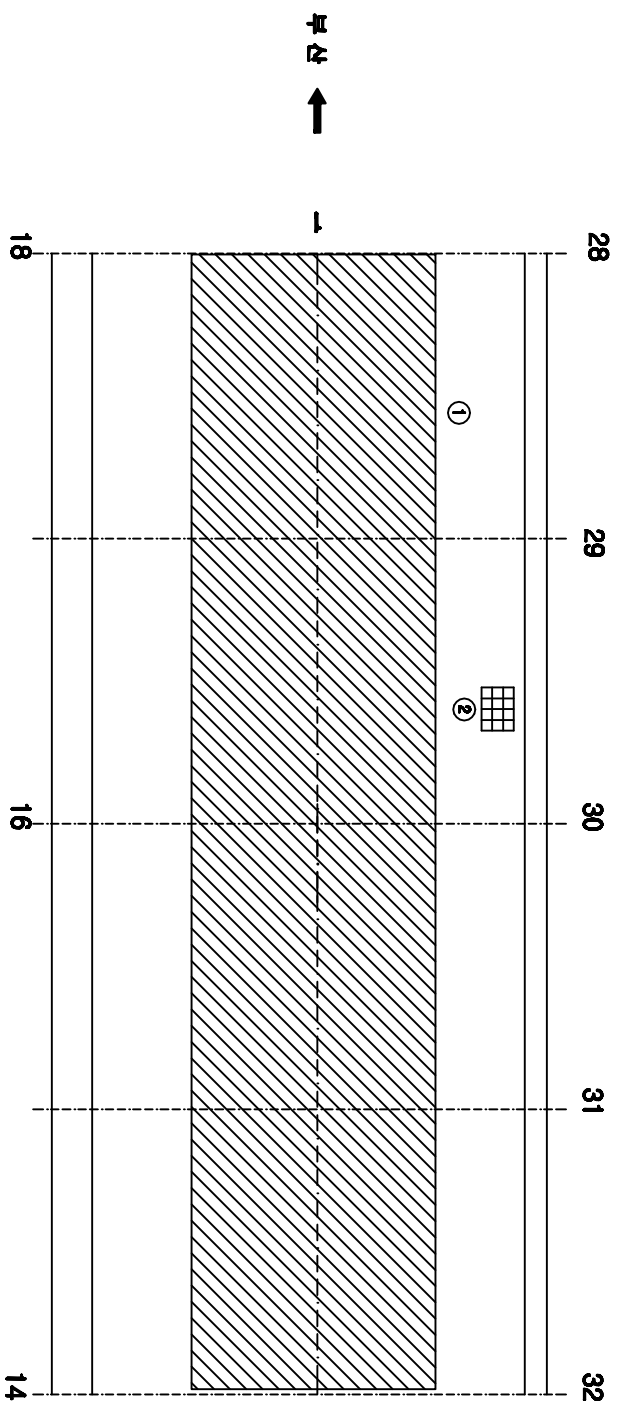[illegible]

KEY PLAN

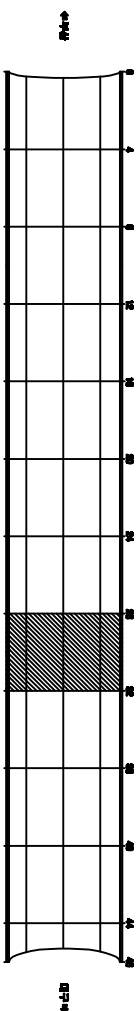


SECTION

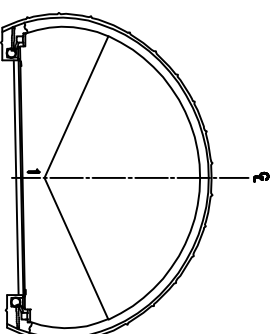


도면번호	008


10:가곡터널(부산)-포장부 Span No.33~36

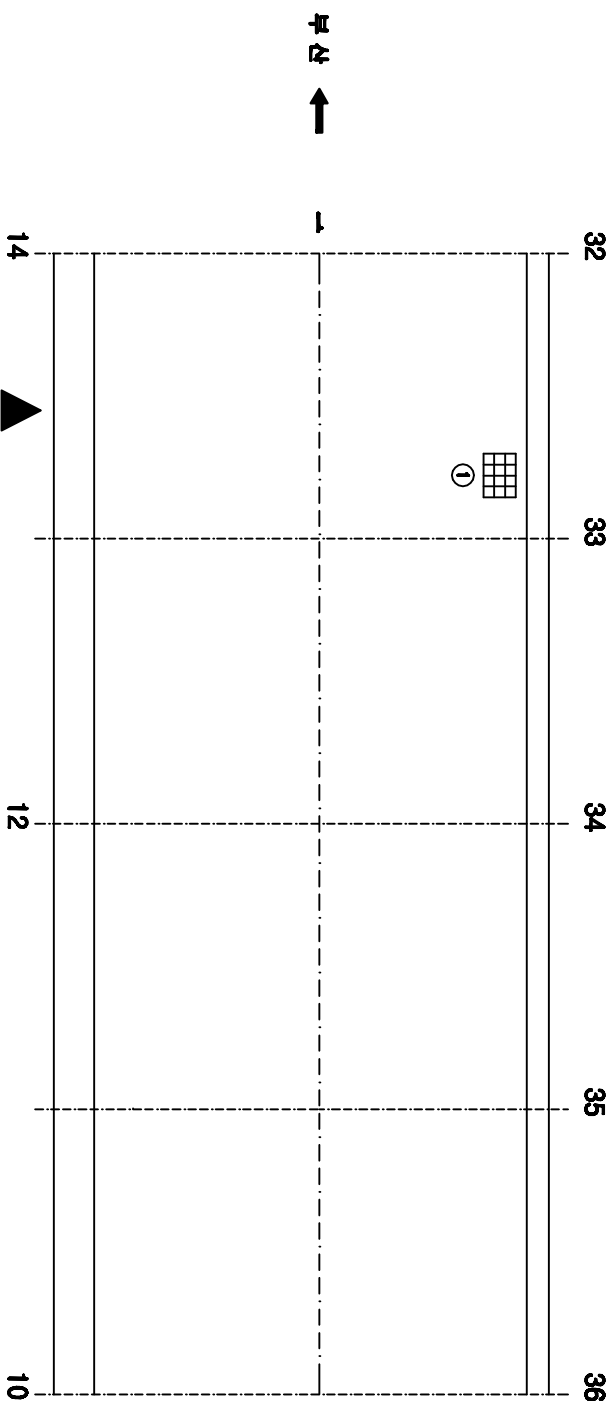[illegible][illegible]

KEY PLAN

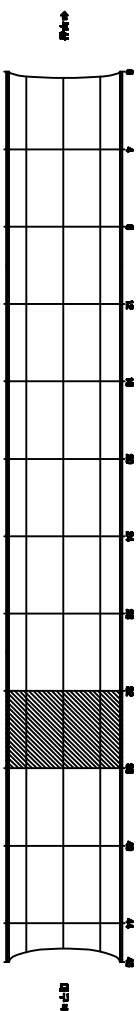


SECTION

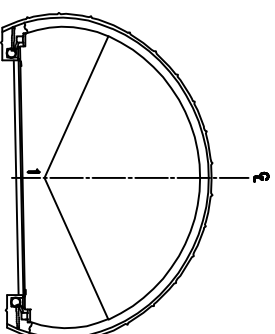


용역명	2015년 하반기 시설물 안전점검용역(3구간 경밀점검)
과업기간	2015. 08. 05 ~ 2015. 12. 31
발주처	 신대구부산고속도로주식회사
도면번호	009

10:가곡터널(부산)-포장부 Span No.37~40


보수이름

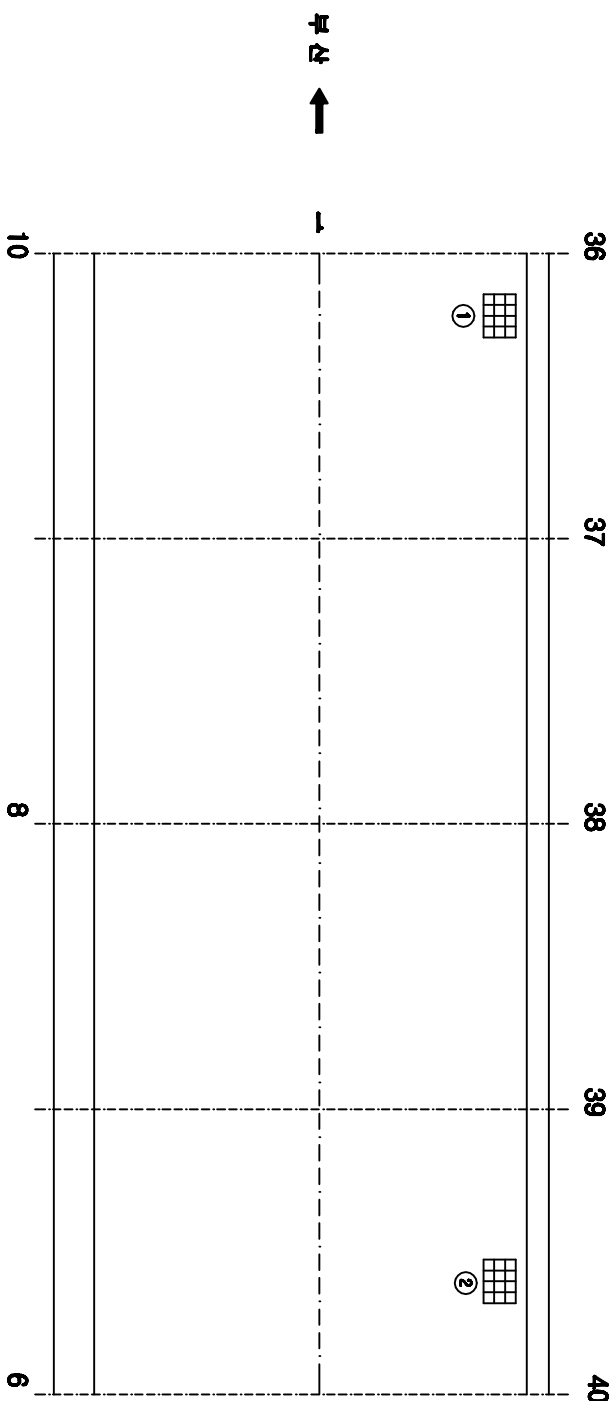[illegible]

KEY PLAN

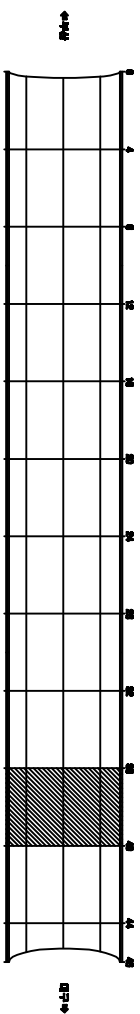


SECTION

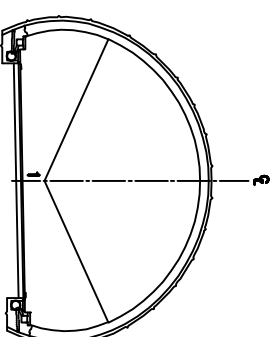


용역명	2015년 하반기 시설물 안전점검용역(3구간 경밀점검)
과업기간	2015. 08. 05 ~ 2015. 12. 31
발주처	 신대구부산고속도로주식회사
도면번호	010


10:가곡터널(부산)-본선 Span No.1~4

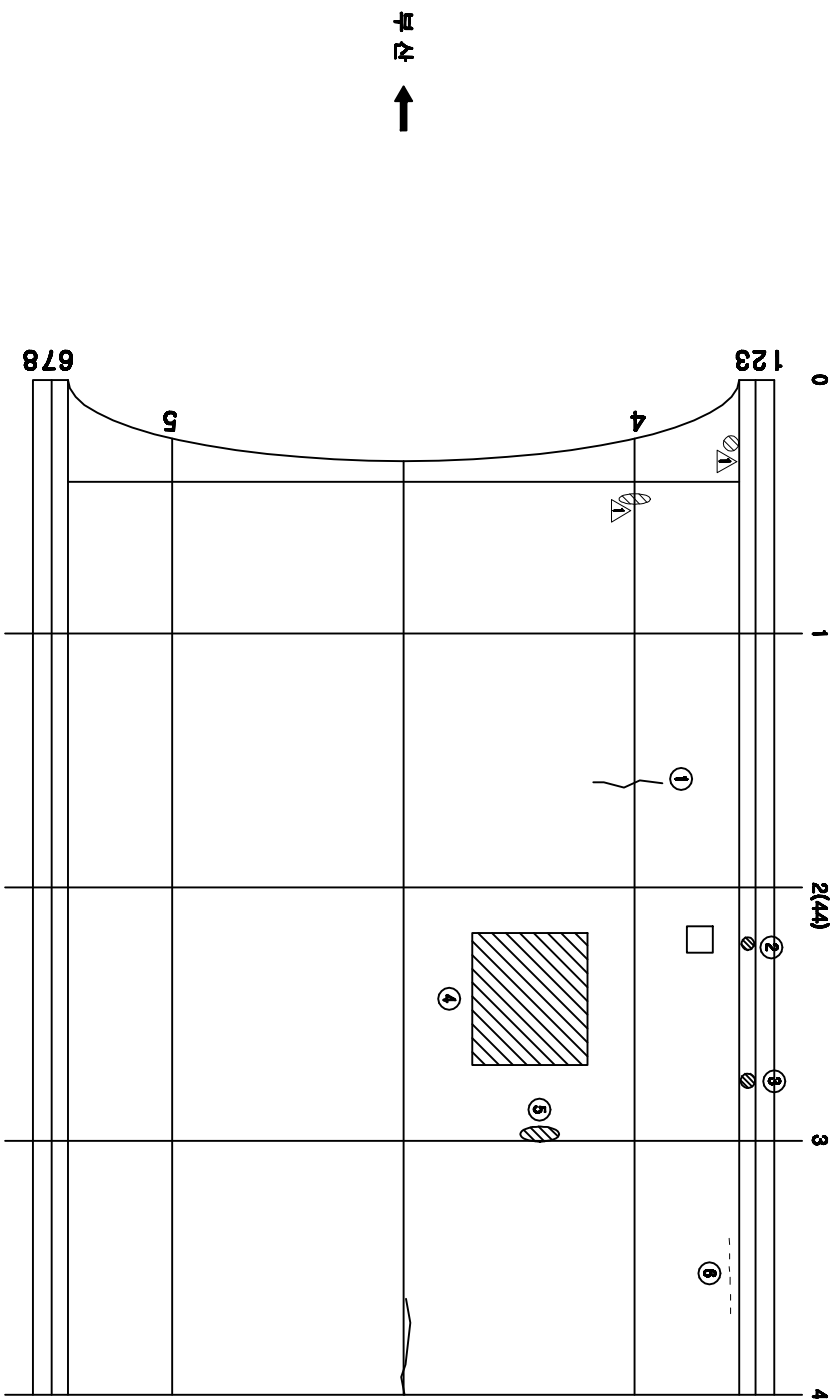[illegible]

KEY PLAN

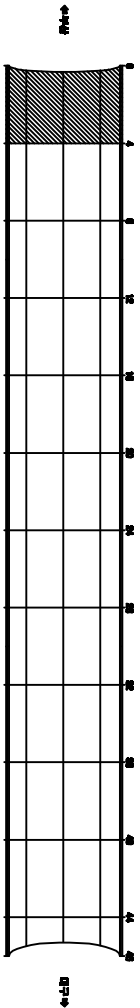


SECTION

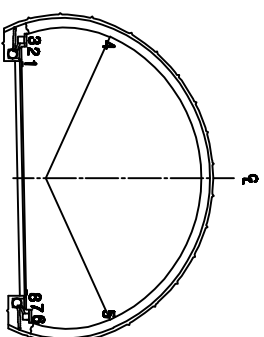
[illegible]

용역명	2015년 하반기 시설물 안전점검용역(3구간 정밀점검)
과업기간	2015. 08. 05 ~ 2015. 12. 31
발주처	 신대구부산고령도로주식회사
도면번호	013


ID:가곡터널(부산)-본선 Span No.5~8

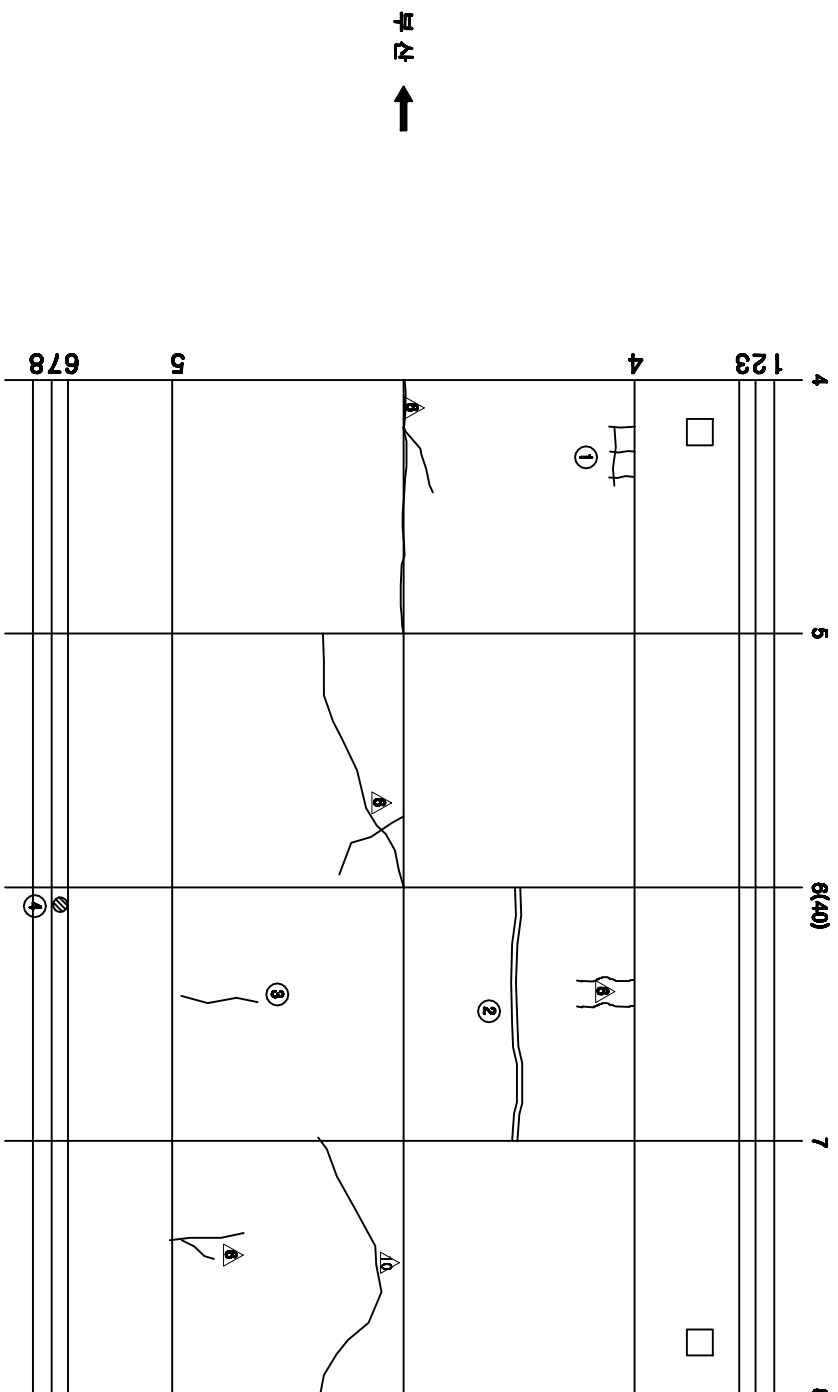[illegible]

KEY PLAN

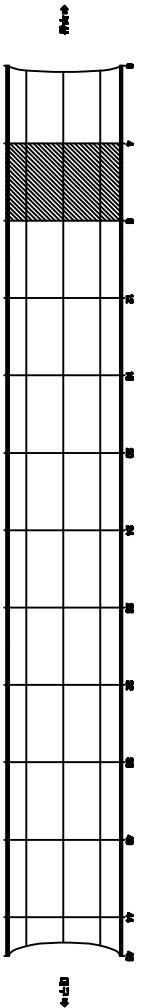


SECTION

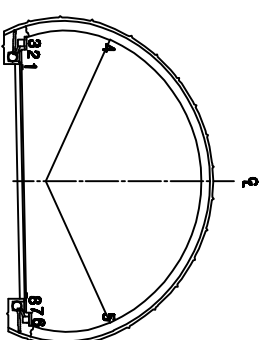
[illegible]

용역명	2015년 하반기 시설물 안전점검용역(3구간 정밀점검)
과업기간	2015. 08. 05 ~ 2015. 12. 31
발주처	 신대구부산고속도로주식회사
용역사	 (주)아워브레인 OUR BRAIN CO.,LTD
도민번호	014


ID:가곡터널(부산)-본선 Span No.9~12

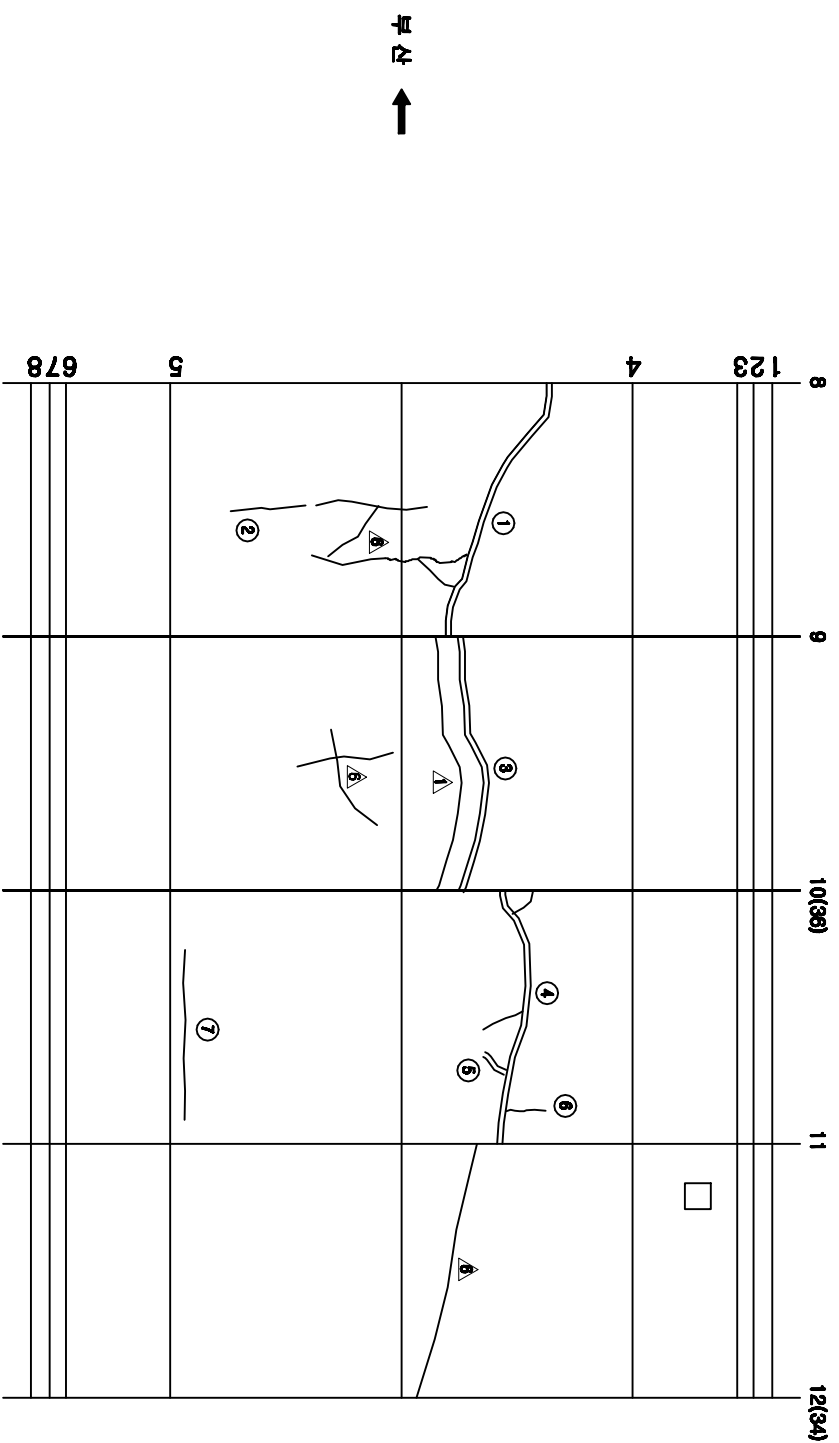

KEY PLAN

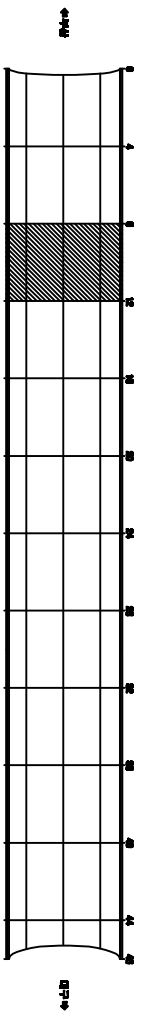


SECTION

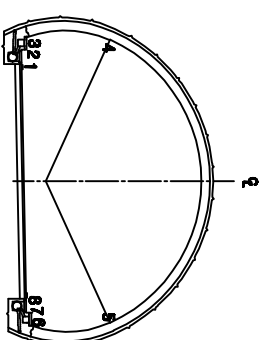


용역명	2015년 하반기 시설물 안전점검용역(3구간 정밀점검)
과업기간	2015. 08. 05 ~ 2015. 12. 31
발주처	 신대구부산고속도로주식회사
도면번호	015


10:가곡터널(부산)-본선 Span No. 13~16

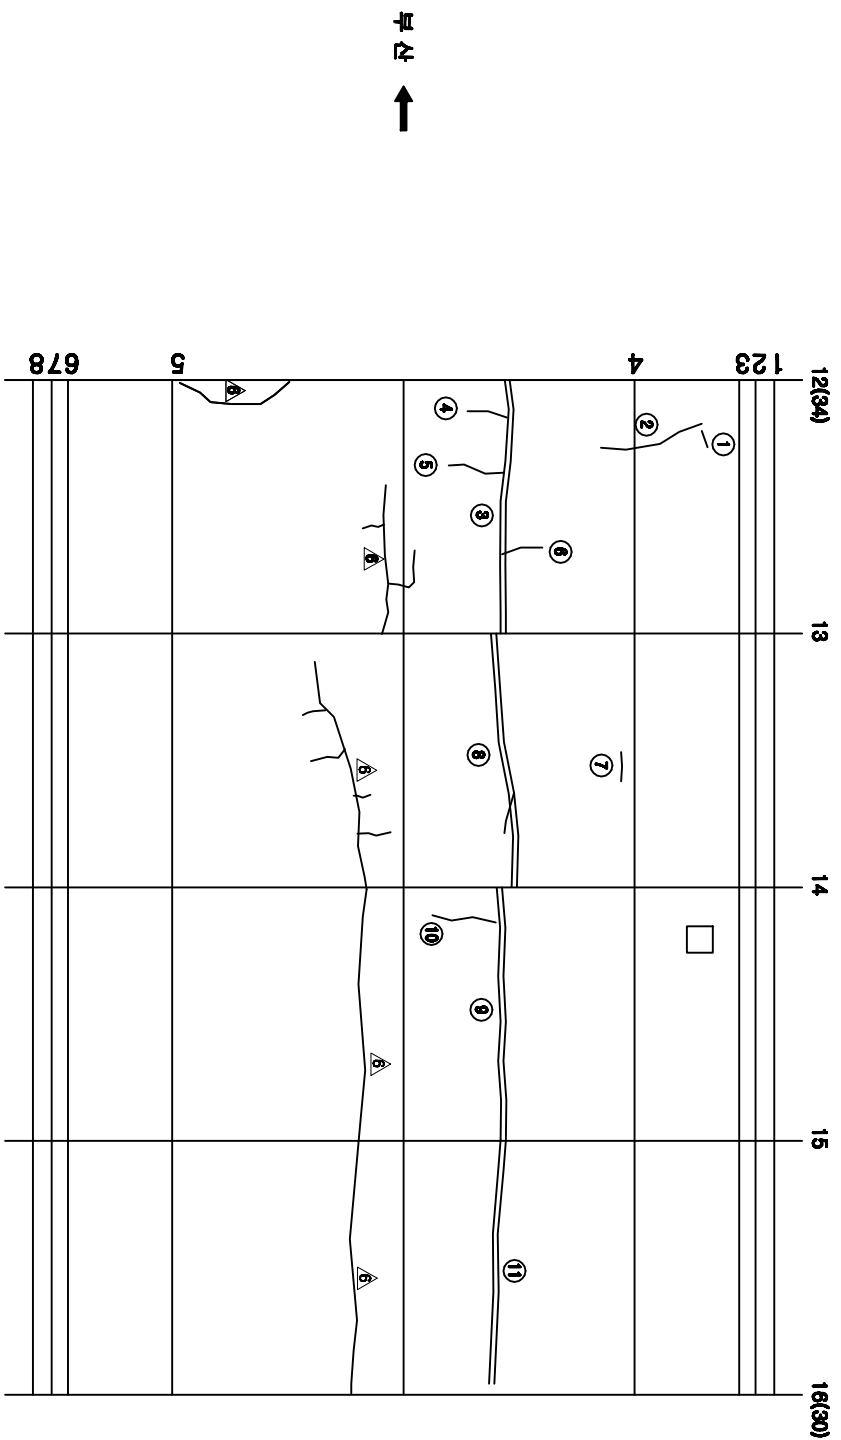[illegible]

KEY PLAN

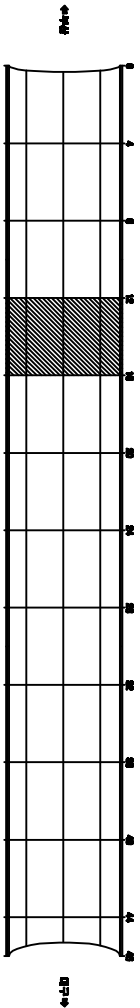


SECTION

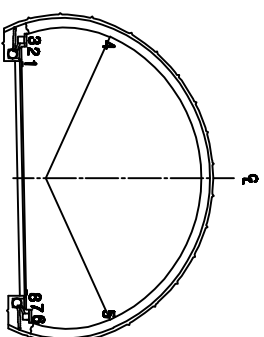[illegible]

용역명	2015년 하반기 시설물 안전점검용역(3구간 정밀점검)
과업기간	2015. 08. 05 ~ 2015. 12. 31
발주처	 신대구부산고속도로주식회사
도면번호	016


10:가곡터널(부산)-본선 Span No. 17~20

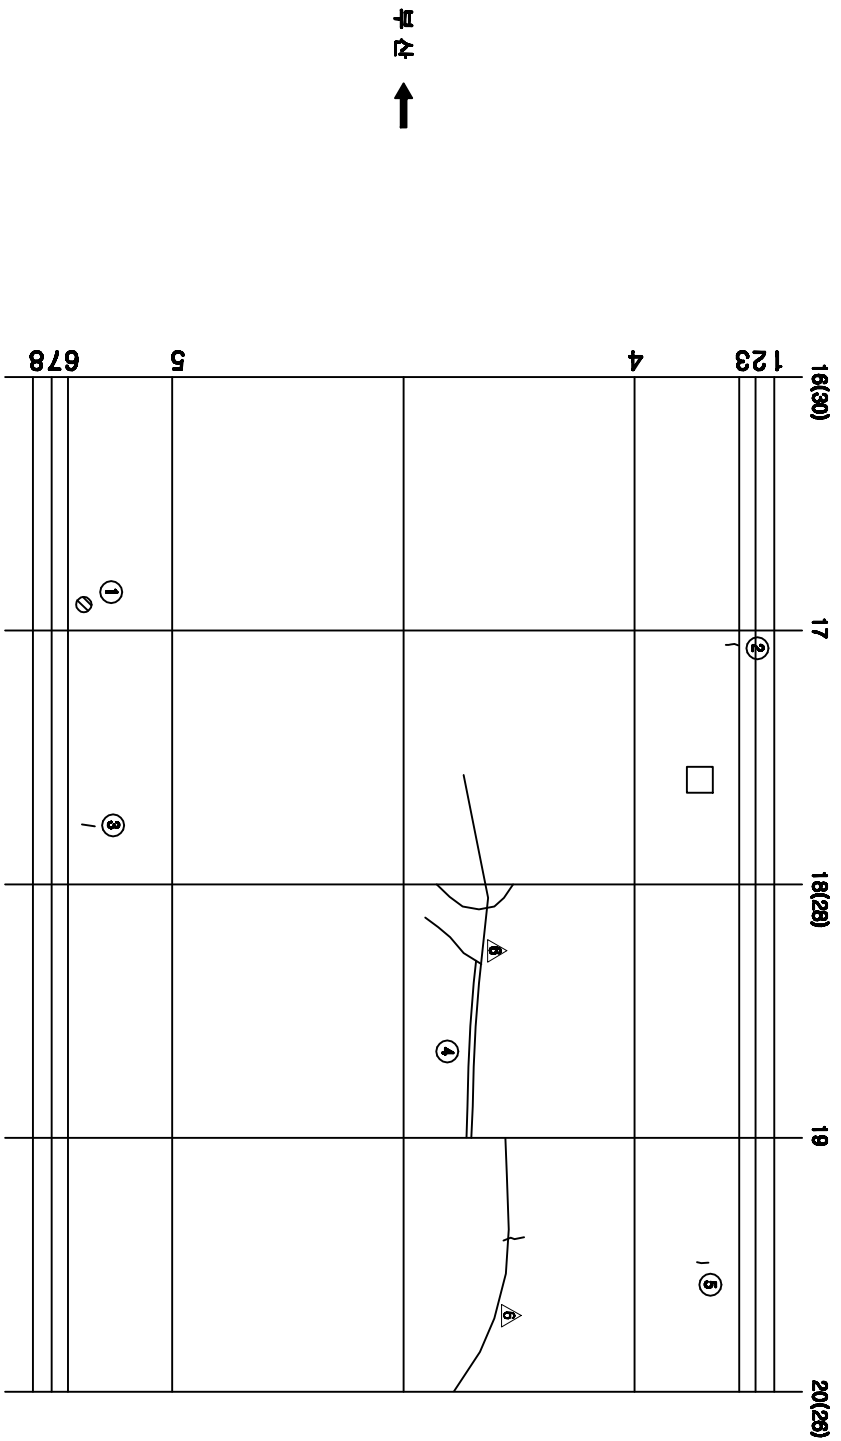


↑
恒序

↓
구
구
구

KEY PLAN

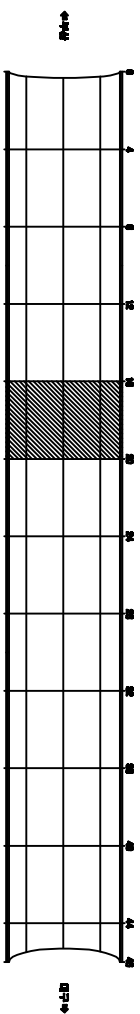


SECTION

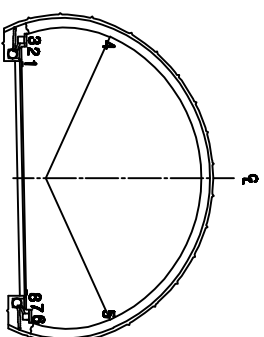

용역명	2015년 하반기 시설물 안전점검용역(3구간 정밀점검)
과업기간	2015. 08. 05 ~ 2015. 12. 31
발주처	 신대구부산고속주식회사
도면번호	017


10:가곡터널(부산)-본선 Span No.21~24


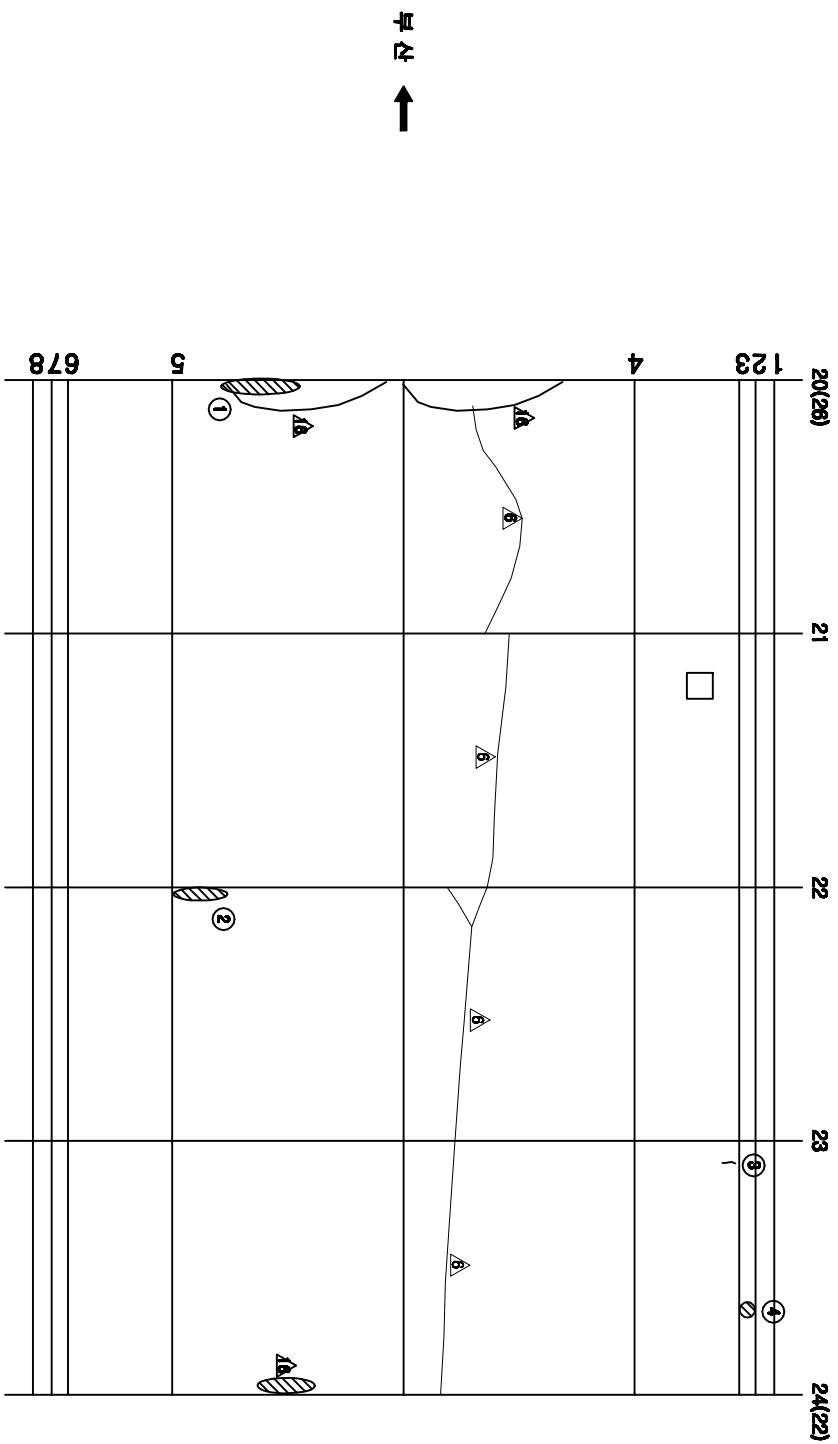


↓
□₂
□₁

KEY PLAN

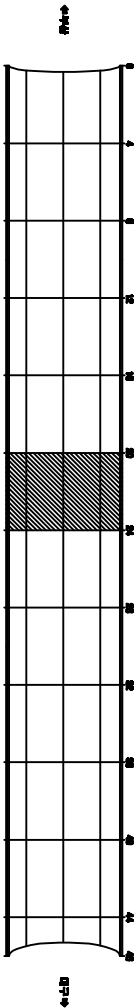


SECTION

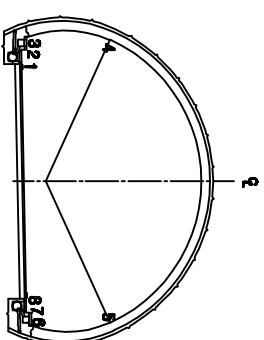

용역명	2015년 하반기 시설물 안전점검용역(3구간 경밀점검)
과업기간	2015. 08. 05 ~ 2015. 12. 31
발주처	 신대구부산고속도로주식회사
도면번호	018

ID:가국터널(부산)-본선 Span No.25~28


가
주
연
아
프

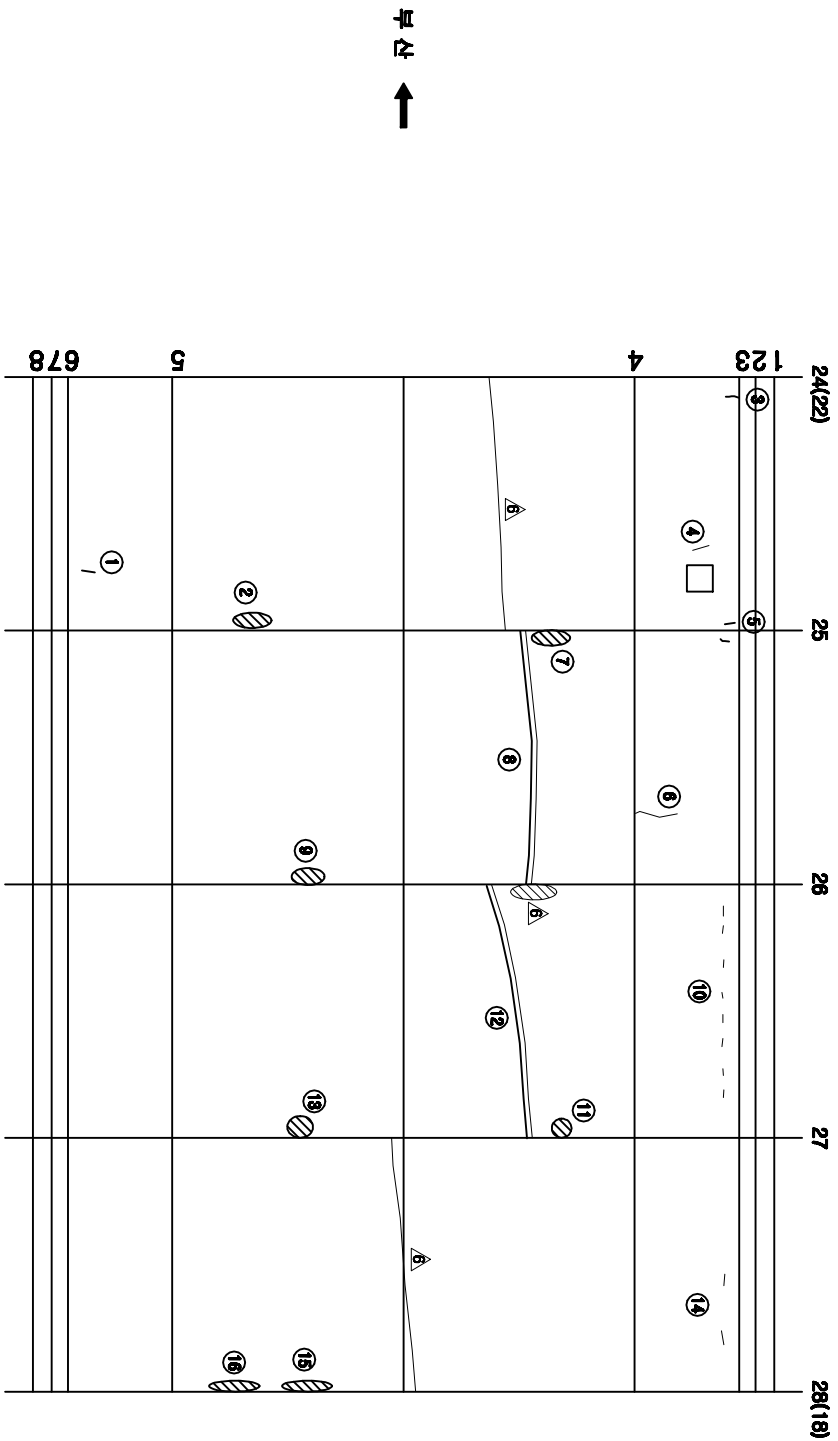[illegible]


↑
恒序

↓
U
F

KEY PLAN

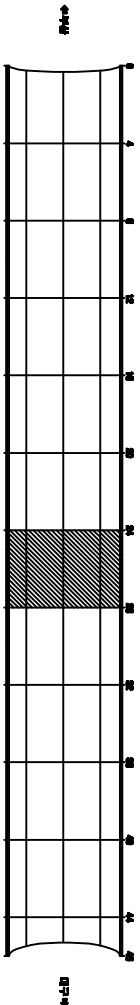


SECTION

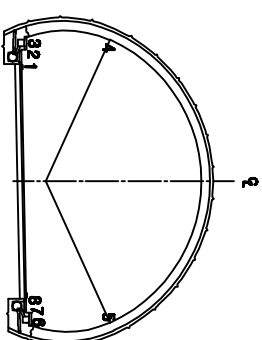

용역명	2015년 하반기 시설물 안전점검용역(3구간 정밀점검)
과업기간	2015. 08. 05 ~ 2015. 12. 31
발주처	 신대구부산고속도로지식회사
도면번호	019


10:가곡터널(부산)-본선 Span No.29~32

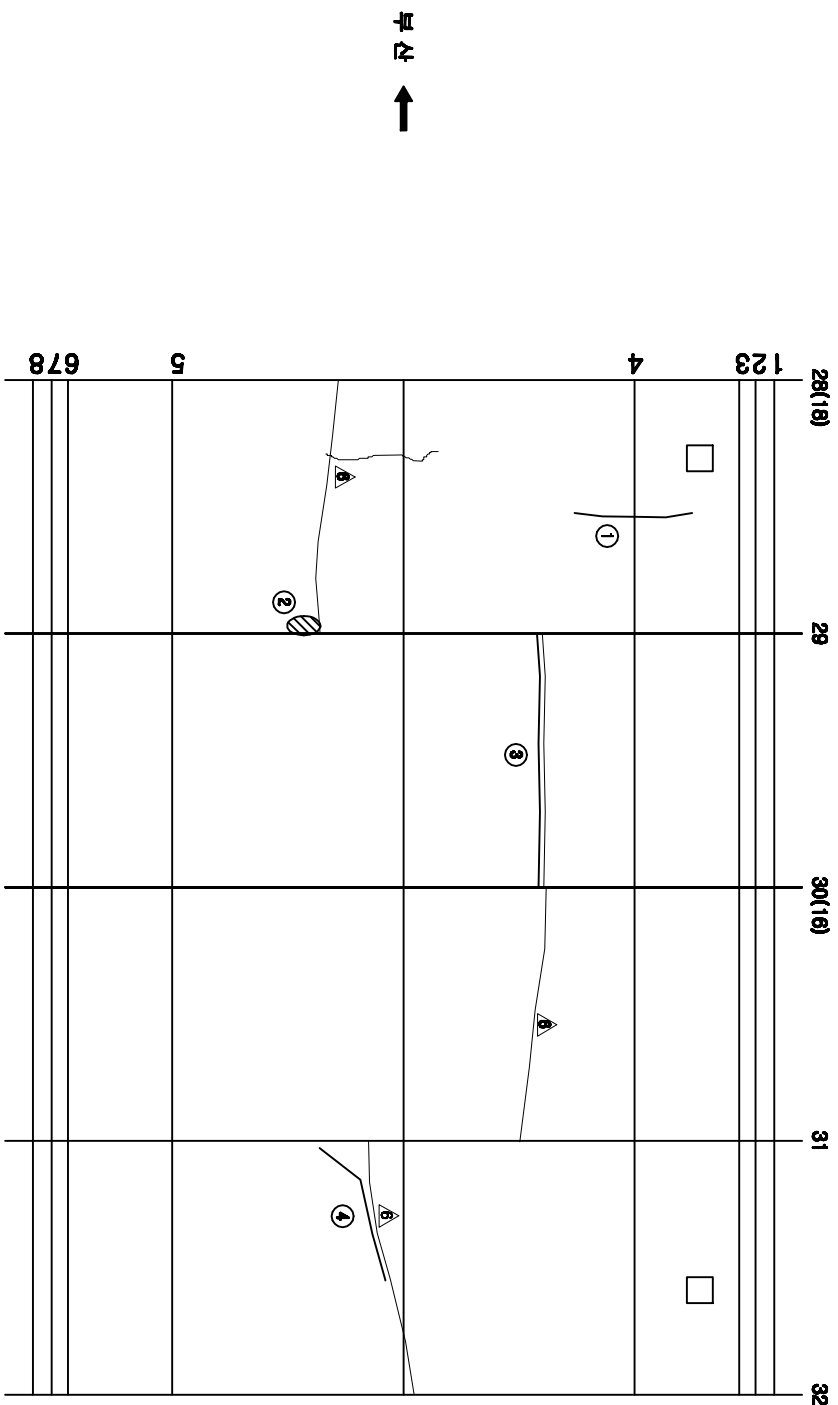[illegible]


↑
恒序

↓
□₂
□₁

KEY PLAN

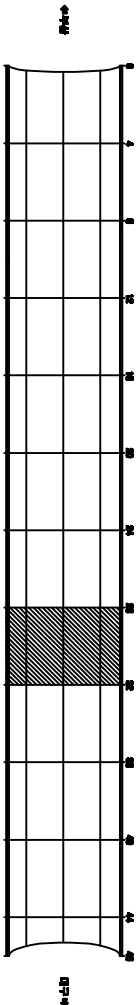


SECTION

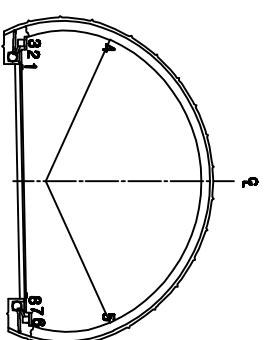


용역명	2015년 하반기 시설물 안전점검용역(3구간 경매점검)
과업기간	2015. 08. 05 ~ 2015. 12. 31
발주처	 신대구부산고속도로주식회사
도면번호	020


ID:가곡터널(부산)-본선 Span No.33~36

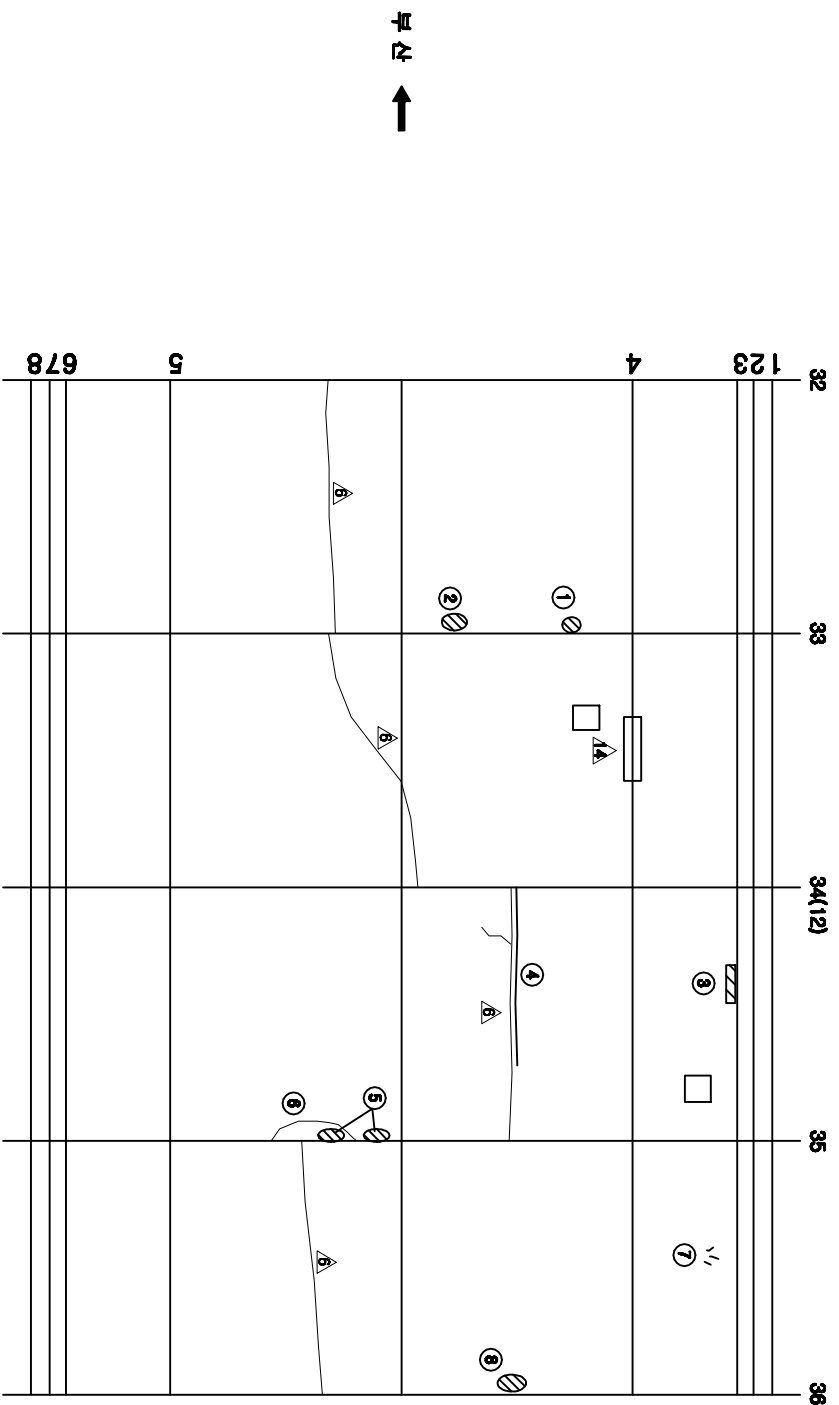

KEY PLAN

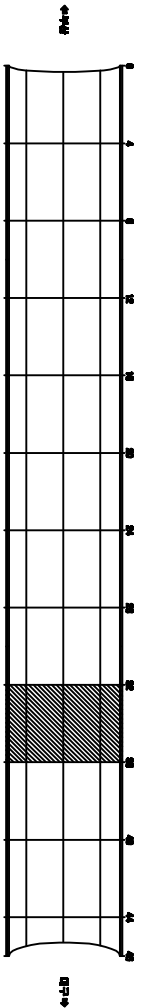

SECTION

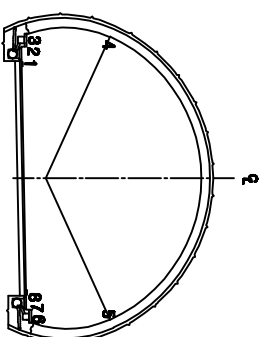


용역명	2015년 하반기 시설물 안전점검용역(3구간 정밀점검)
과업기간	2015. 08. 05 ~ 2015. 12. 31
발주처	 신대구부산고속도로주식회사
도면번호	021

ID:가국터널(부산)-본선 Span No.37~40



손상현황표										
번호 구(가)	손상내용	손상현황						정정 상태	손상 정량	비고
		폭	깊이	너비	굴침	단위	개소			
1 구	보행면손				1.00	EA	1		1.00	
2 구	보행면열				2.00	EA	2		2.00	
3 구	배수		0.1	0.1	0.01	m	1		0.01	
4 신	보행면열				1.00	EA	1		1.00	
5 신	관절	0.3	0.2		0.20	m	1		0.20	
6 구	배수		0.1	0.1	0.01	m	1		0.01	
7 신	보수부 및 열열	0.2	0.0		0.00	m	1		0.00	
8 구	보행면열				1.00	EA	1		1.00	
9 신	관절구 및 열 열손				5.00	EA	5		5.00	
10 신	보수부 및 열열	0.2	0.0		0.00	m	1		0.00	
11 신	관절	0.3	0.2		0.20	m	1		0.20	
12 신	보행면열				7.00	EA	7		7.00	
13 구	보행면열				5.00	EA	5		5.00	

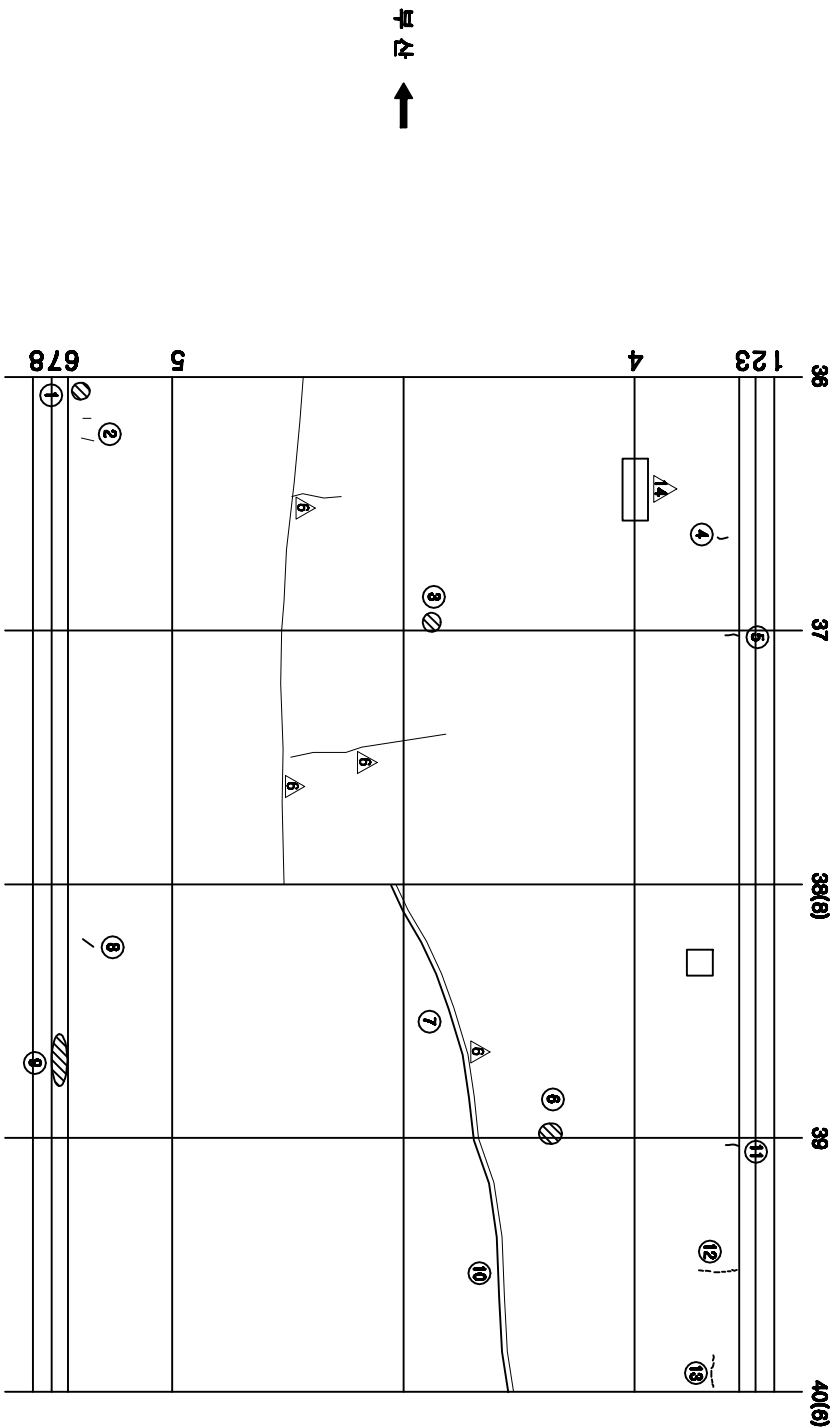


↑
恒序

↓
□₂
□₁

KEY PLAN

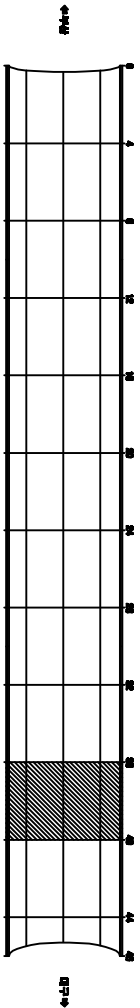


SECTION

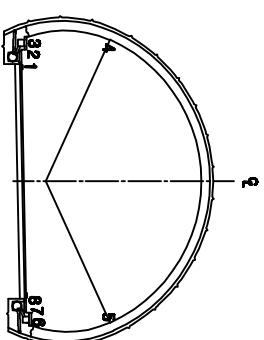

용역명	2015년 하반기 시설물 안전점검용역(3구간 경매점검)
과업기간	2015. 08. 05 ~ 2015. 12. 31
발주처	 신대구부산고속도로주식회사
용역사	 (주)아원브레인 aaron brain co.,ltd
도면번호	022

[illegible]


ID:가국터널(부산)-본선 Span No.41~44

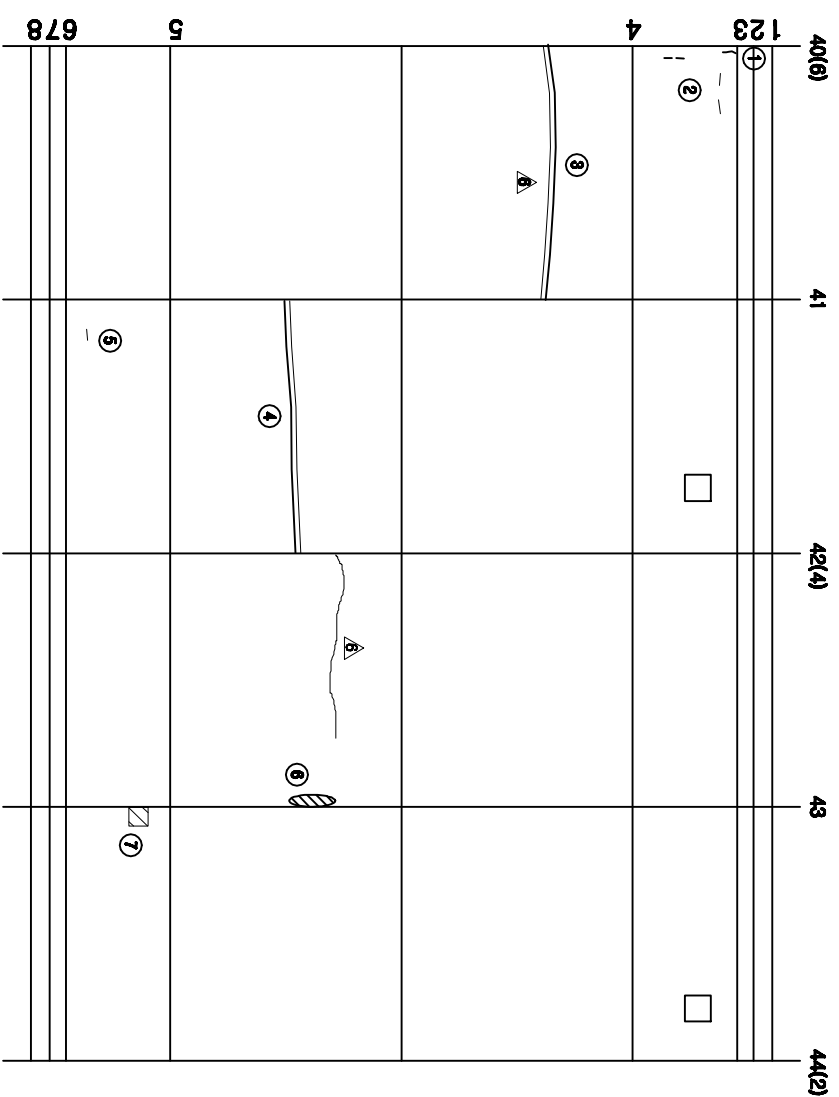[illegible]


↑
恒序

↓
□₂
□₁

KEY PLAN

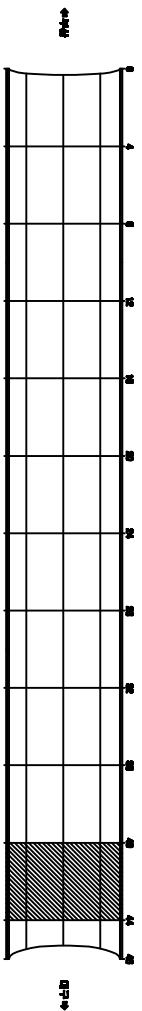


SECTION

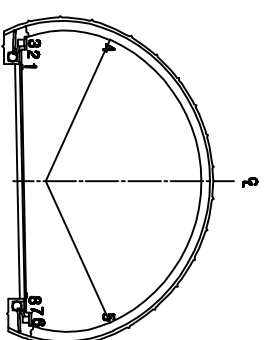

도면번호	023


10:가곡터널(부산)-본선 Span No.45~46

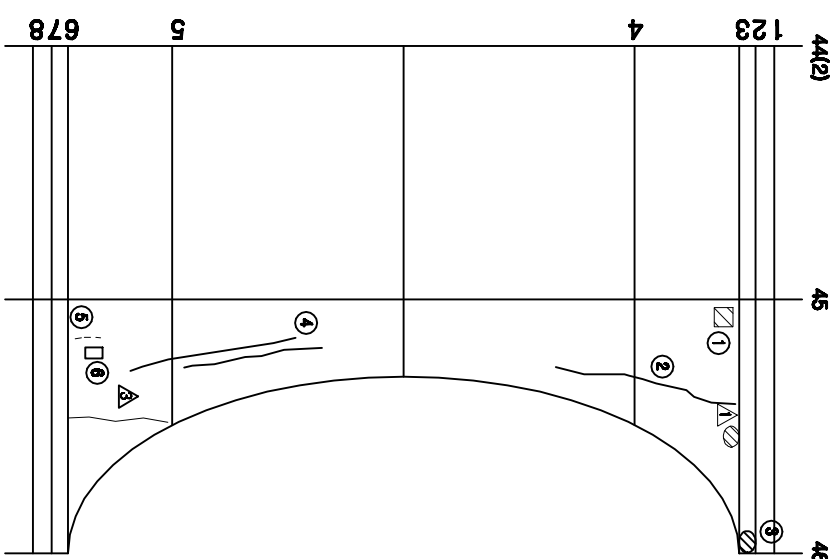


↑
恒序

↓
구
구
구

KEY PLAN

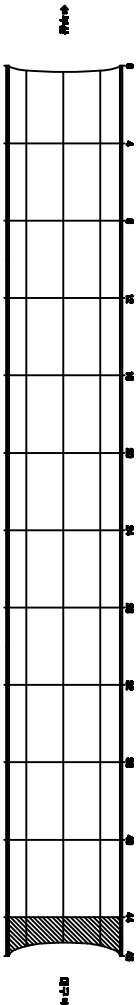

SECTION

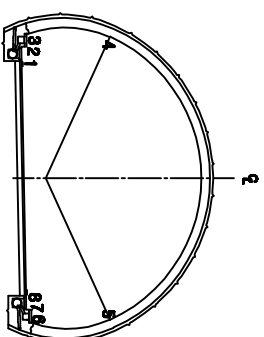

용역명	2015년 하반기 시설물 안전점검용역(3구간 정밀점검)
과업기간	2015. 08. 05 ~ 2015. 12. 31
발주처	 신대구부신고속도로주식회사
도면번호	024



Project Title

2014

Drawing Title

가곡터널 시면(시접부) 외관조사망도

Note

KEY PLAN

