경사/방향	52 / 280~300
연 장	700 m
높 이	67 m
소 단 수	7

범 례

벌목제근요망(수목) | 개 비 온 | 숏크리트 | 몰탈격자블럭 | 누 수

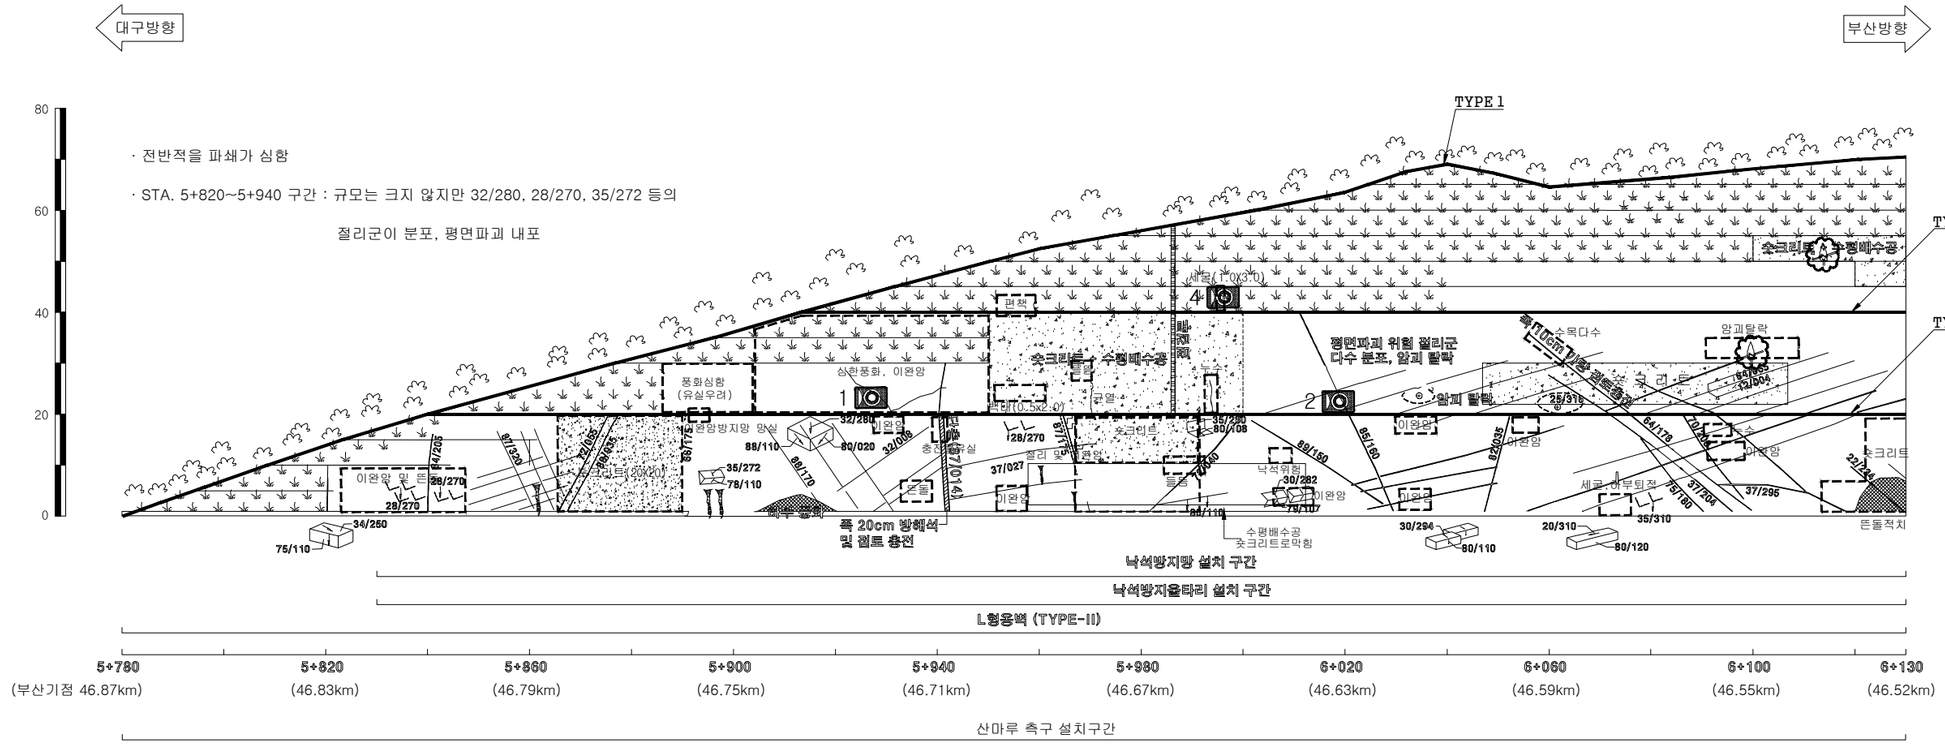

배 수 로 제 원 (단 위 : m)		
TYPE I (산마루측구)	TYPE II (소단배수로)	TYPE III (소단배수로)
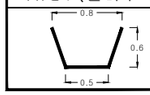	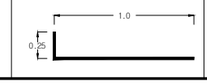	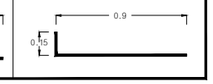

대구절토 9 / 부산기점 46.17~46.87km (7공구 STA.5+780~6+480)

(주)아워브레인 OUR BRAIN CO.,LTD	Project Title 2015년 하반기 시설물 안전점검용역(3구간 정밀점검)	Drawing Title 대구절토 9 외관조사망도 (1 of 2)	Note