경사/방향	63/248
연 장	520 m
높 이	60 m
소 단 수	11

범 례

벌목제근요망(수목) | 개 비 온 | 숏크리트 | 몰탈격자블럭 | 누 수

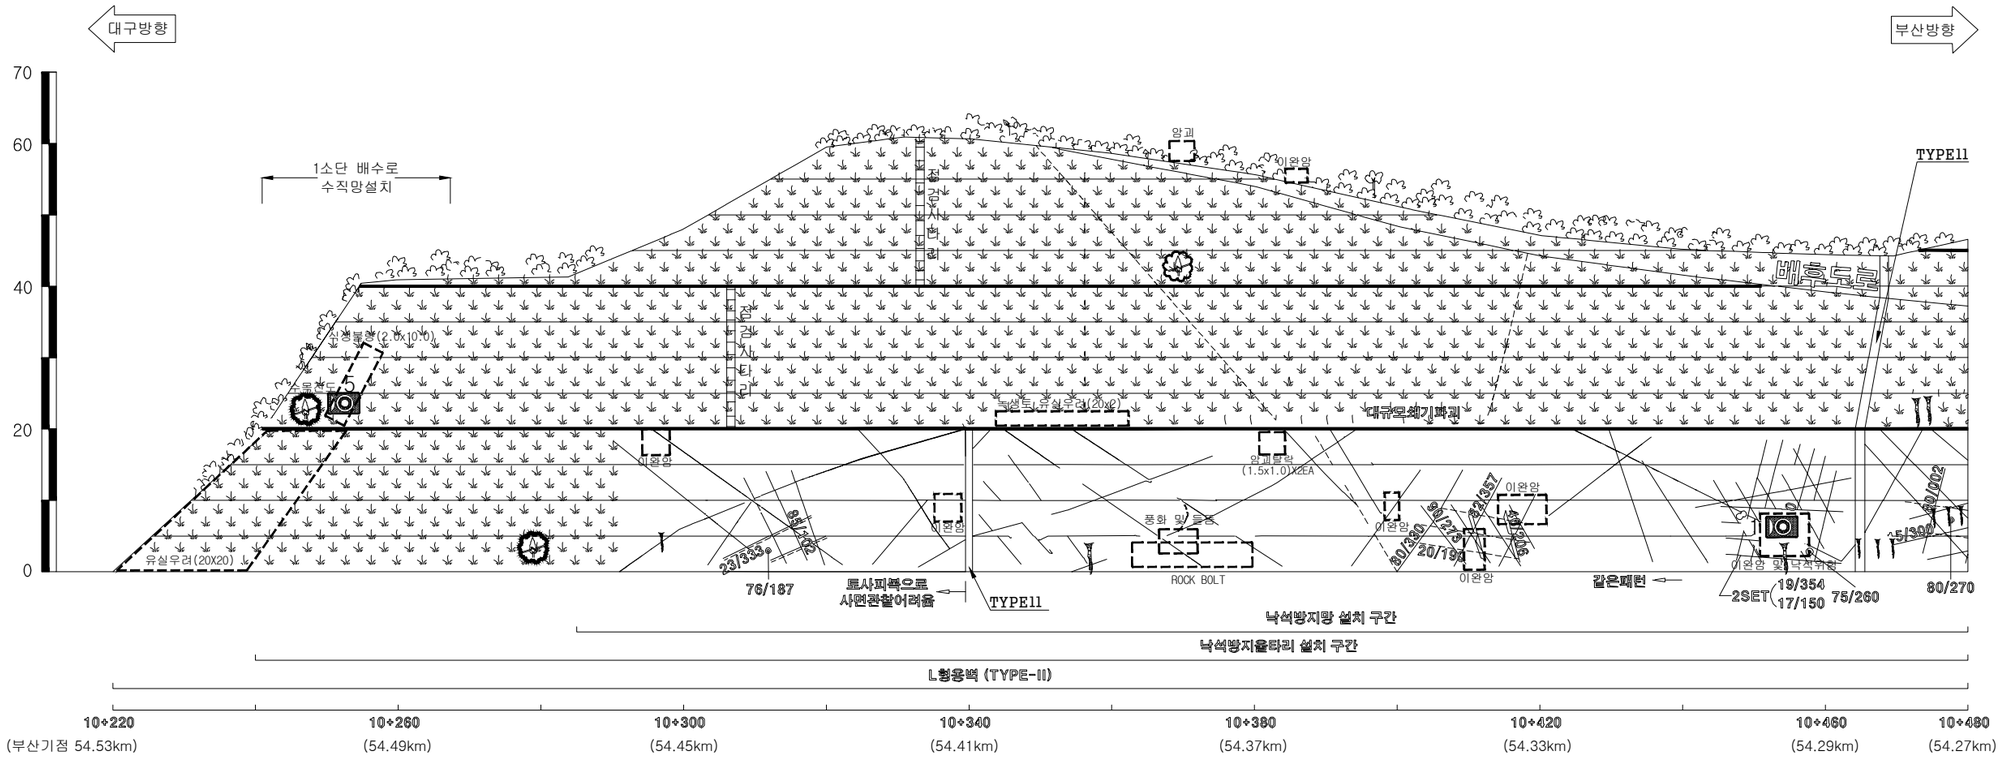

배 수 로 제 원 (단 위 : m)	
TYPE II (수직배수로)	TYPE III (소단배수로)
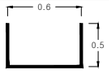	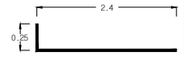

대구절토 10 / 부산기점 54.01~54.53km (6공구 STA.10+220~10+740)

(주)아워브레인 OUR BRAIN CO.,LTD	Project Title **2015년 하반기 시설물 안전점검용역(3구간 정밀점검)**	Drawing Title **대구절토 10 외관조사망도 (1 of 2)**	Note