경사/방향	60/210
연 장	450 m
높 이	58 m
소 단 수	8

범 례

벌목제근요망(수목) 개 비 온 숏크리트 몰탈격자블럭 누 수

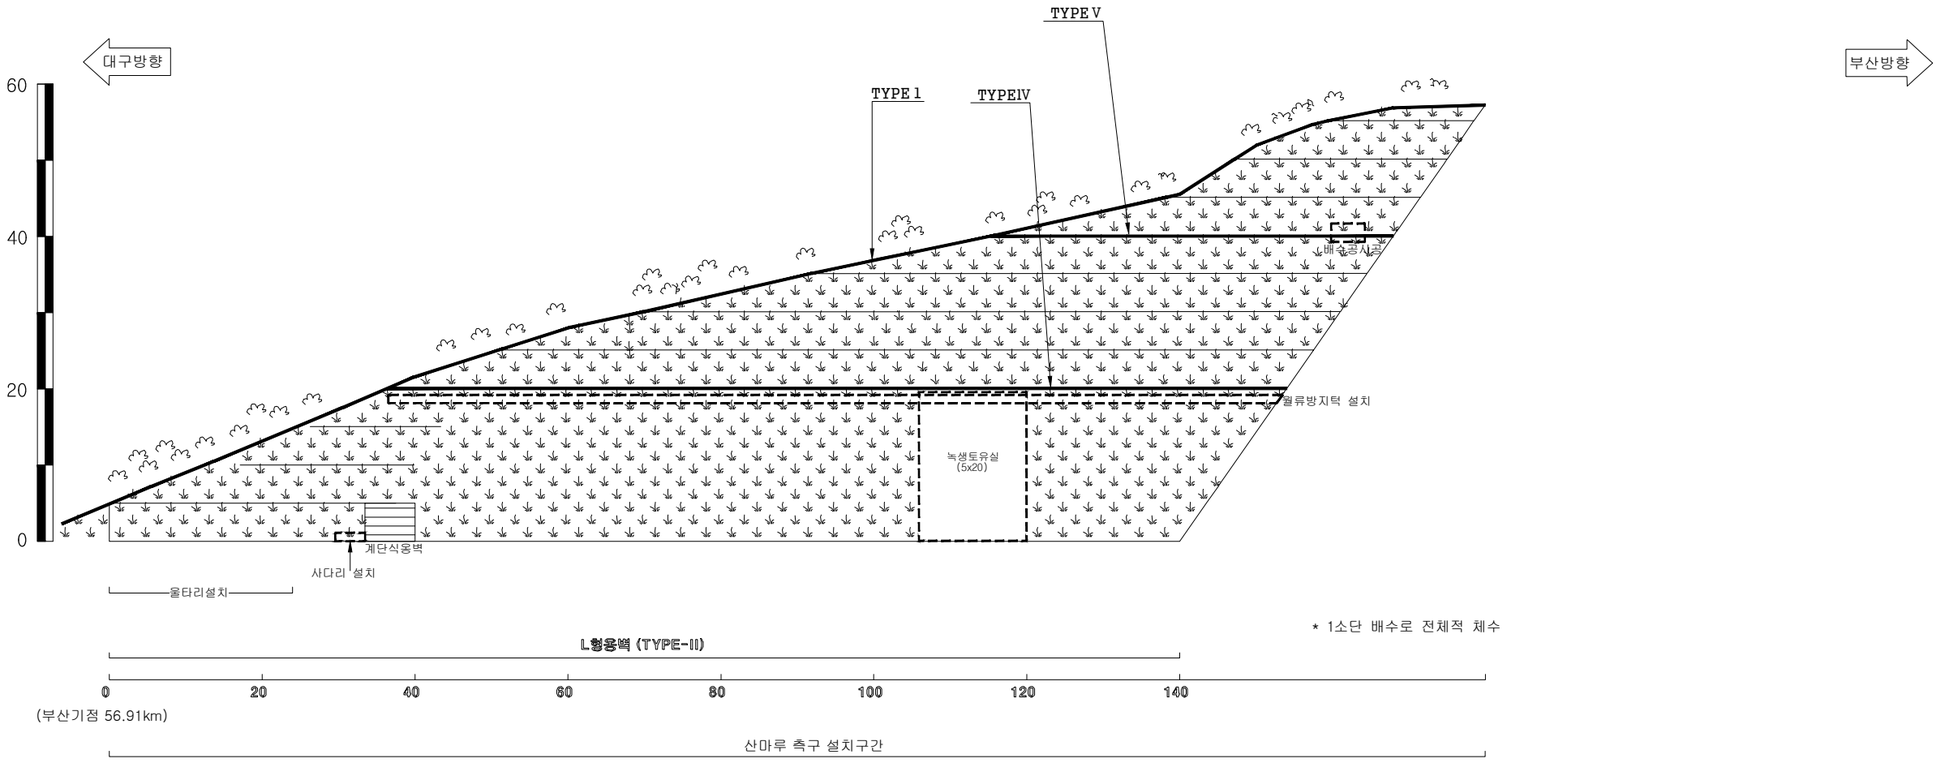

대구절토 11 / 부산기점 56.56~56.91km (6공구 STA.7+840~8+190)

(주)아워브레인 OUR BRAIN CO.,LTD	Project Title **2015년 하반기 시설물 안전점검용역(3구간 정밀점검)**	Drawing Title **대구절토 11 외관조사망도 (1 of 3)**	Note