경사/방향	63/265
연　　장	650 m
높　　이	66 m
소 단 수	9

범 례

벌목제근요망(수목) | 개 비 온 | 숏크리트 | 몰탈격자블럭 | 누 수

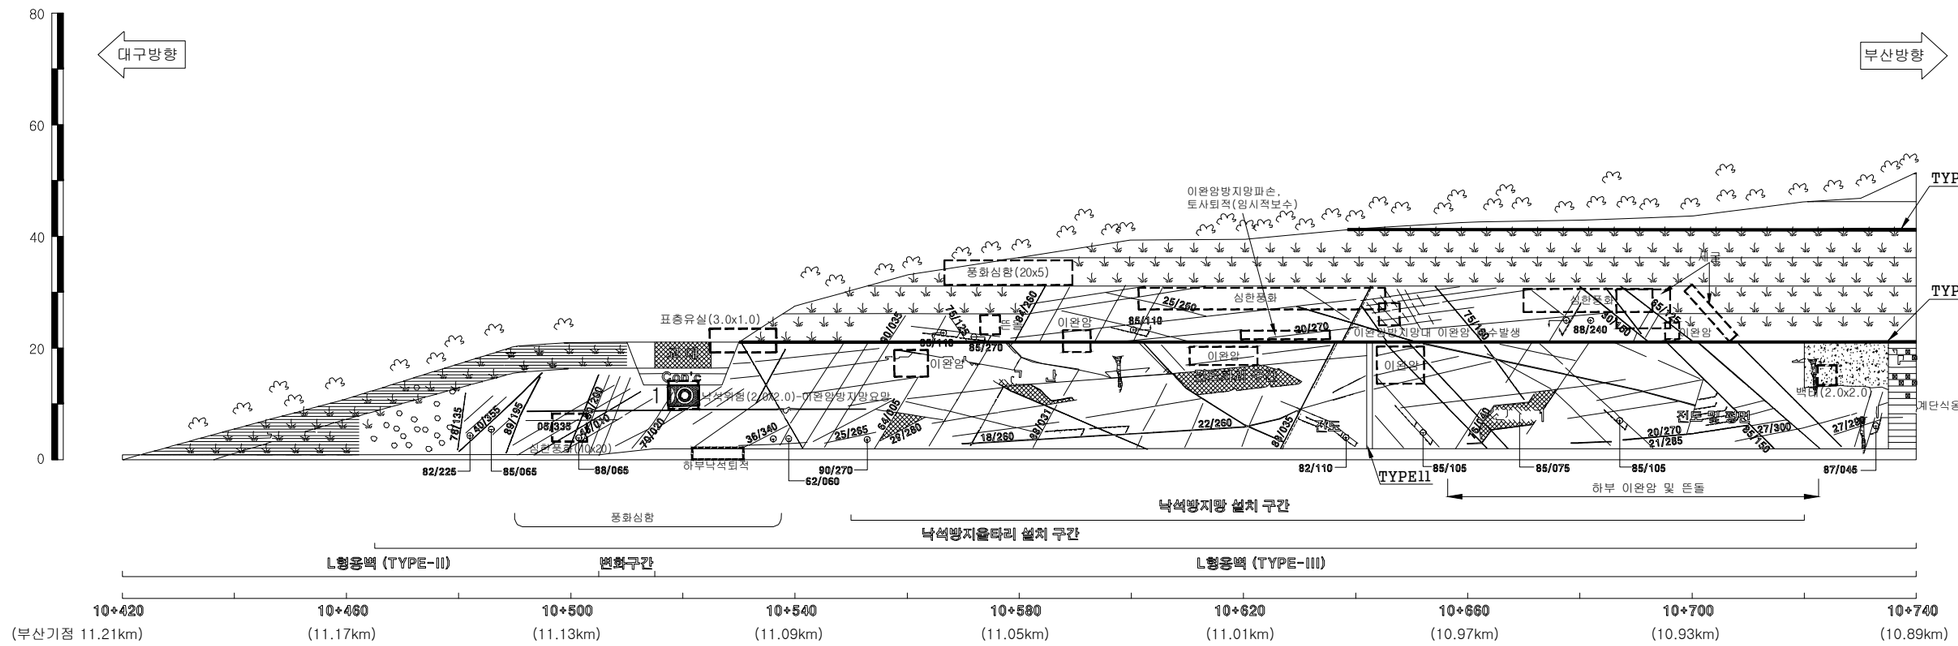

배 수 로 제 원 (단 위 : m)	
TYPE II (수직배수로)	TYPE III (소단배수로)
0.6 / 0.4	2.0 / 0.2

대구절토 2 / 부산기점 10.73~11.21km (10공구 STA.10+420~10+900)

(주)아워브레인 OUR BRAIN CO.,LTD	Project Title **2015년 하반기 시설물 안전점검용역(3구간 정밀점검)**	Drawing Title **대구절토 2 외관조사망도 (1 of 2)**	Note