| 경사/방향 | 60/086 |
|---|---|
| 연 장 | 370 m |
| 높 이 | 55 m |
| 소 단 수 | 4 |

범 례

벌목제근요망(수목) 개 비 온 숏크리트 몰탈격자블럭 누 수

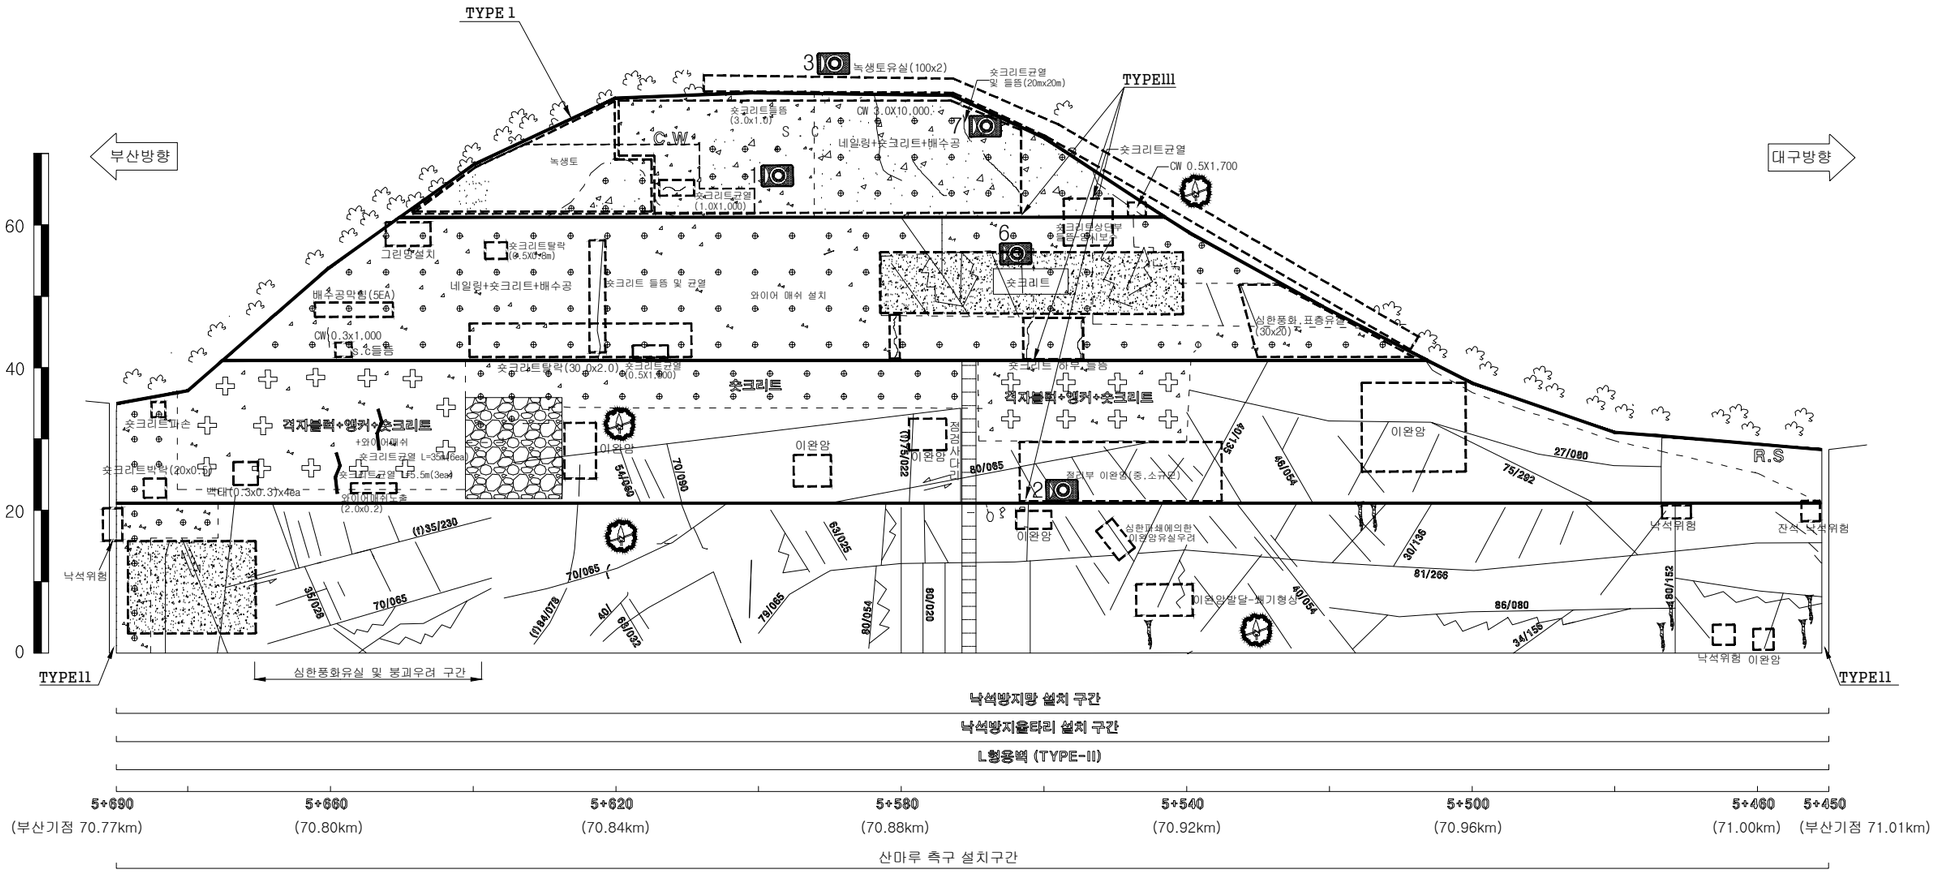


| 배 수 로 제 원 ( 단 위 : m ) | | |
|---|---|---|
| TYPE I (산마루측구) | TYPE II (수직배수로) | TYPE III (소단배수로) |
| 0.9 / 0.6 / 0.5 | 0.5 / 0.6 | 1.7 / 0.2 |

## 부산절토 15 / 부산기점 70.77~71.01km (4공구 STA.5+450~5+690)

| (주)아워브레인 OUR BRAIN CO.,LTD | Project Title<br>**2015년 하반기 시설물 안전점검용역(3구간 정밀점검)** | Drawing Title<br>**부산절토 15 외관조사망도** | Note |
|---|---|---|---|