경사/방향	63/082
연　　장	280 m
높　　이	72 m
소 단 수	5

범 례

벌목제근요망(수목) | 개 비 온 | 숏크리트 | 몰탈격자블럭 | 누 수

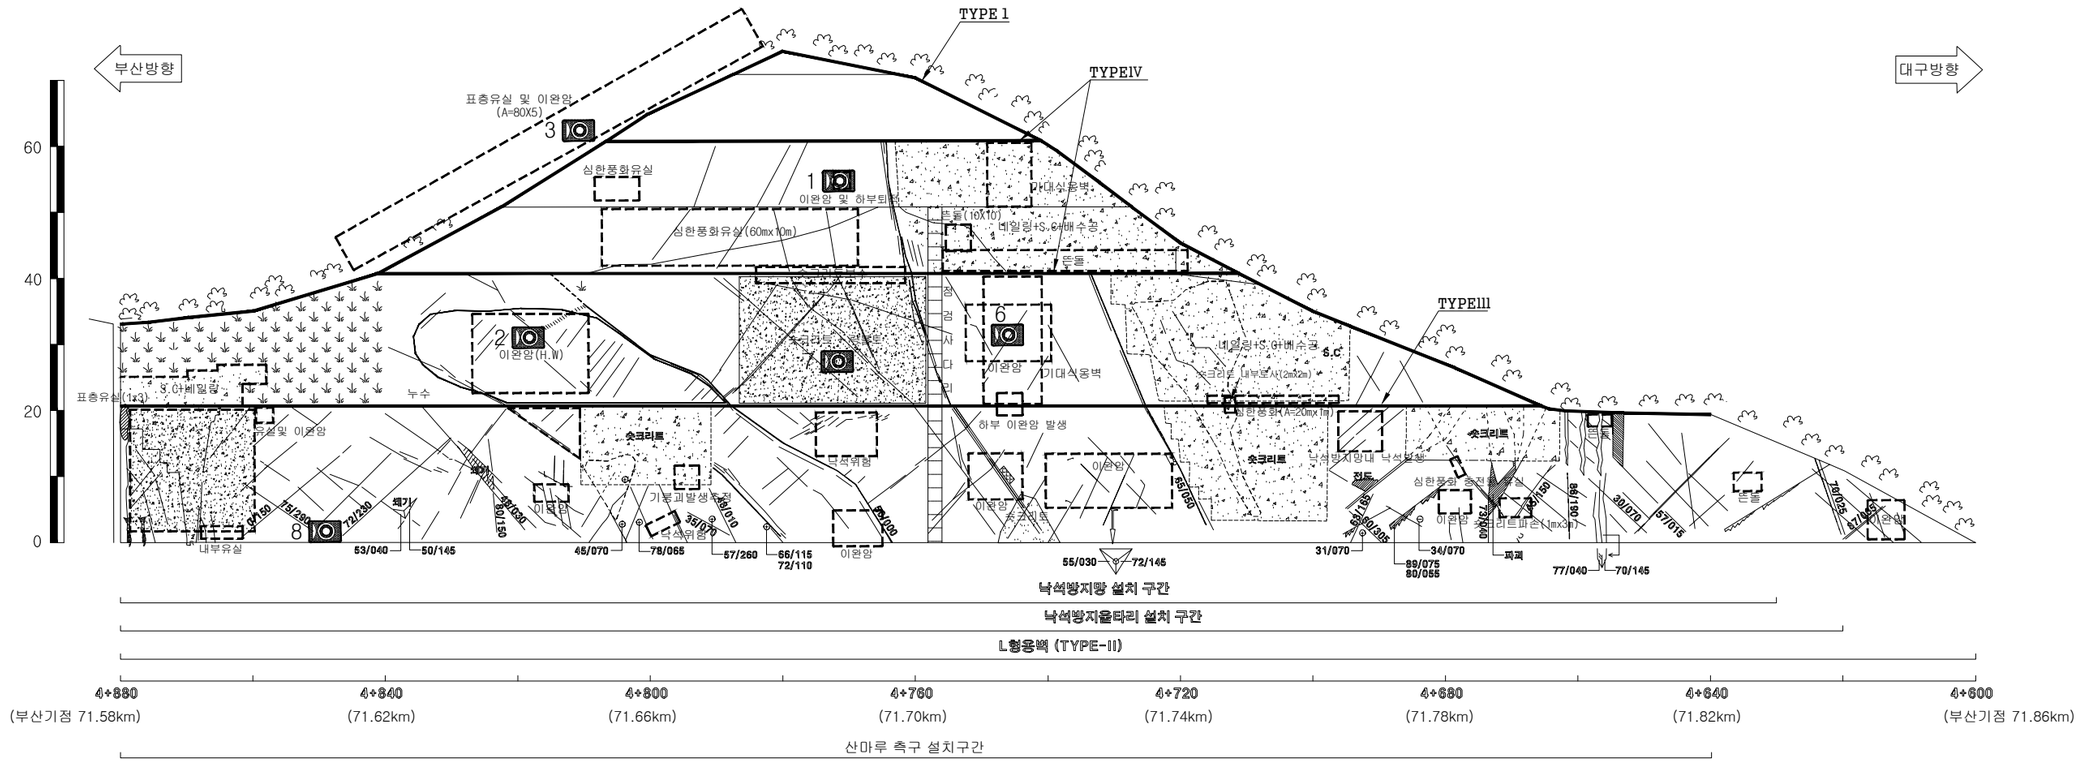

배 수 로 제 원 (단 위 : m)			
TYPE I (산마루측구)	TYPE II (수직배수로)	TYPE III (소단배수로)	TYPE IV (소단배수로)
	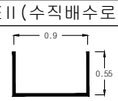		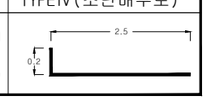

부산절토 16 / 부산기점 71.58~71.86km (4공구 STA.4+600~4+880)

(주)아워브레인 OUR BRAIN CO.,LTD	Project Title: 2015년 하반기 시설물 안전점검용역(3구간 정밀점검)	Drawing Title: 부산절토 16 외관조사망도	Note