경사/방향	62/280
연 장	380 m
높 이	70 m
소 단 수	3

범 례

벌목제근요망(수목) | 개 비 온 | 숏크리트 | 몰탈격자블럭 | 누 수

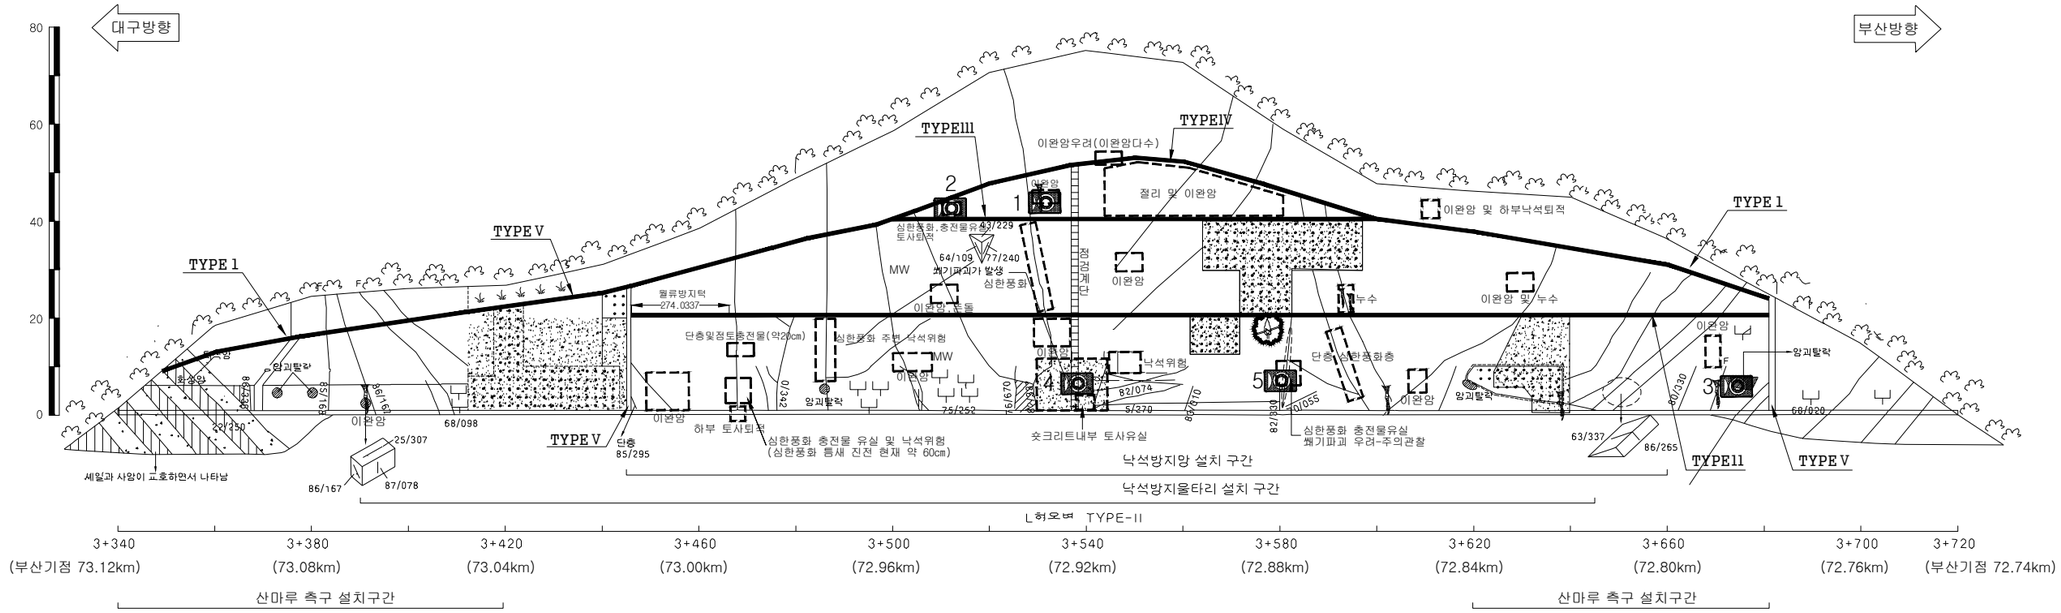

배 수 로 제 원 (단 위 : m)

TYPE I (산마루측구)	TYPE II (소단배수로)	TYPE III (소단배수로)	TYPE IV (소단배수로)	TYPE V (수직배수로)
0.95 / 0.65 / 0.6	2.2 / 0.25	1.9 / 0.25	2.3 / 0.55	0.8 / 0.65

대구절토 17 / 부산기점 72.74~73.12km (4공구 STA.3+340~3+720)

(주)아워브레인 OUR BRAIN CO.,LTD	Project Title: 2015년 하반기 시설물 안전점검용역(3구간 정밀점검)	Drawing Title: 대구절토 17 외관조사망도	Note