경사/방향	60 / 270~260
연 장	330 m
높 이	60 m
소 단 수	5

범 례

벌목제근요망(수목) | 개 비 온 | 숏크리트 | 몰탈격자블럭 | 누 수

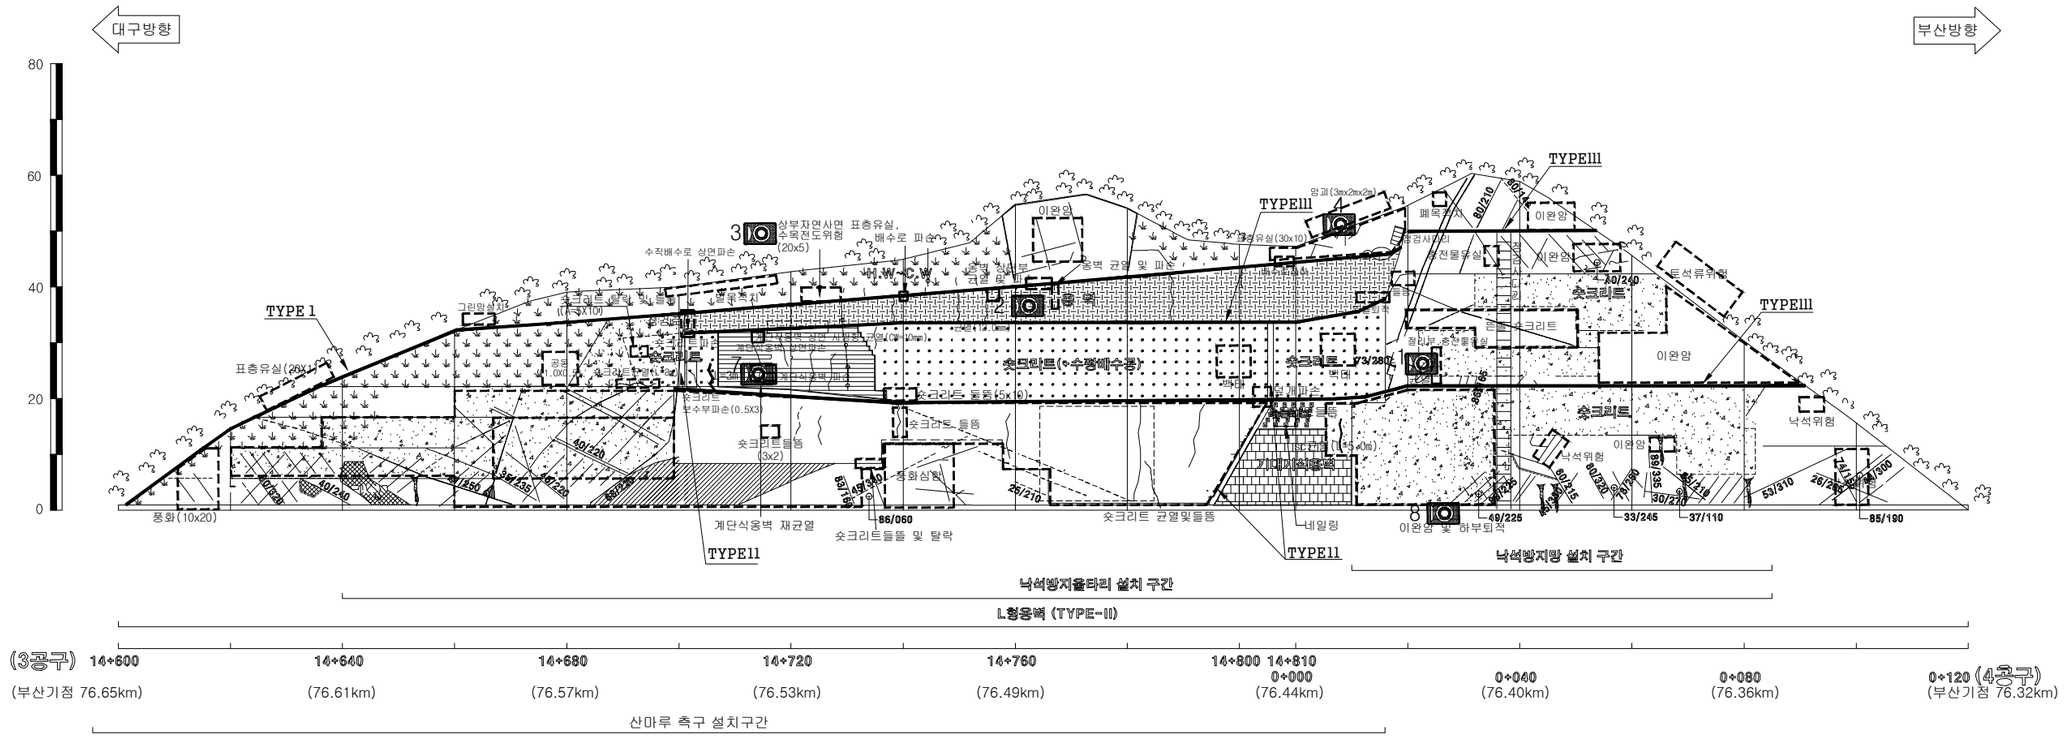

배 수 로 제 원 (단 위 : m)		
TYPE I (산마루측구)	TYPE II (수직배수로)	TYPE III (소단배수로)
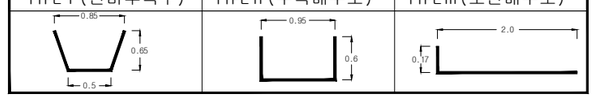		

대구절토 20 / 부산기점 76.34~76.65km (3공구 STA.14+600~0+120(4공구))

(주)아워브레인 OUR BRAIN CO.,LTD	Project Title **2015년 하반기 시설물 안전점검용역(3구간 정밀점검)**	Drawing Title **대구절토 20 외관조사망도**	Note