경사/방향	60/305
연 장	380 m
높 이	55 m
소 단 수	6

범 례

벌목제근요망(수목) | 개 비 온 | 숏크리트 | 몰탈격자블럭 | 누 수

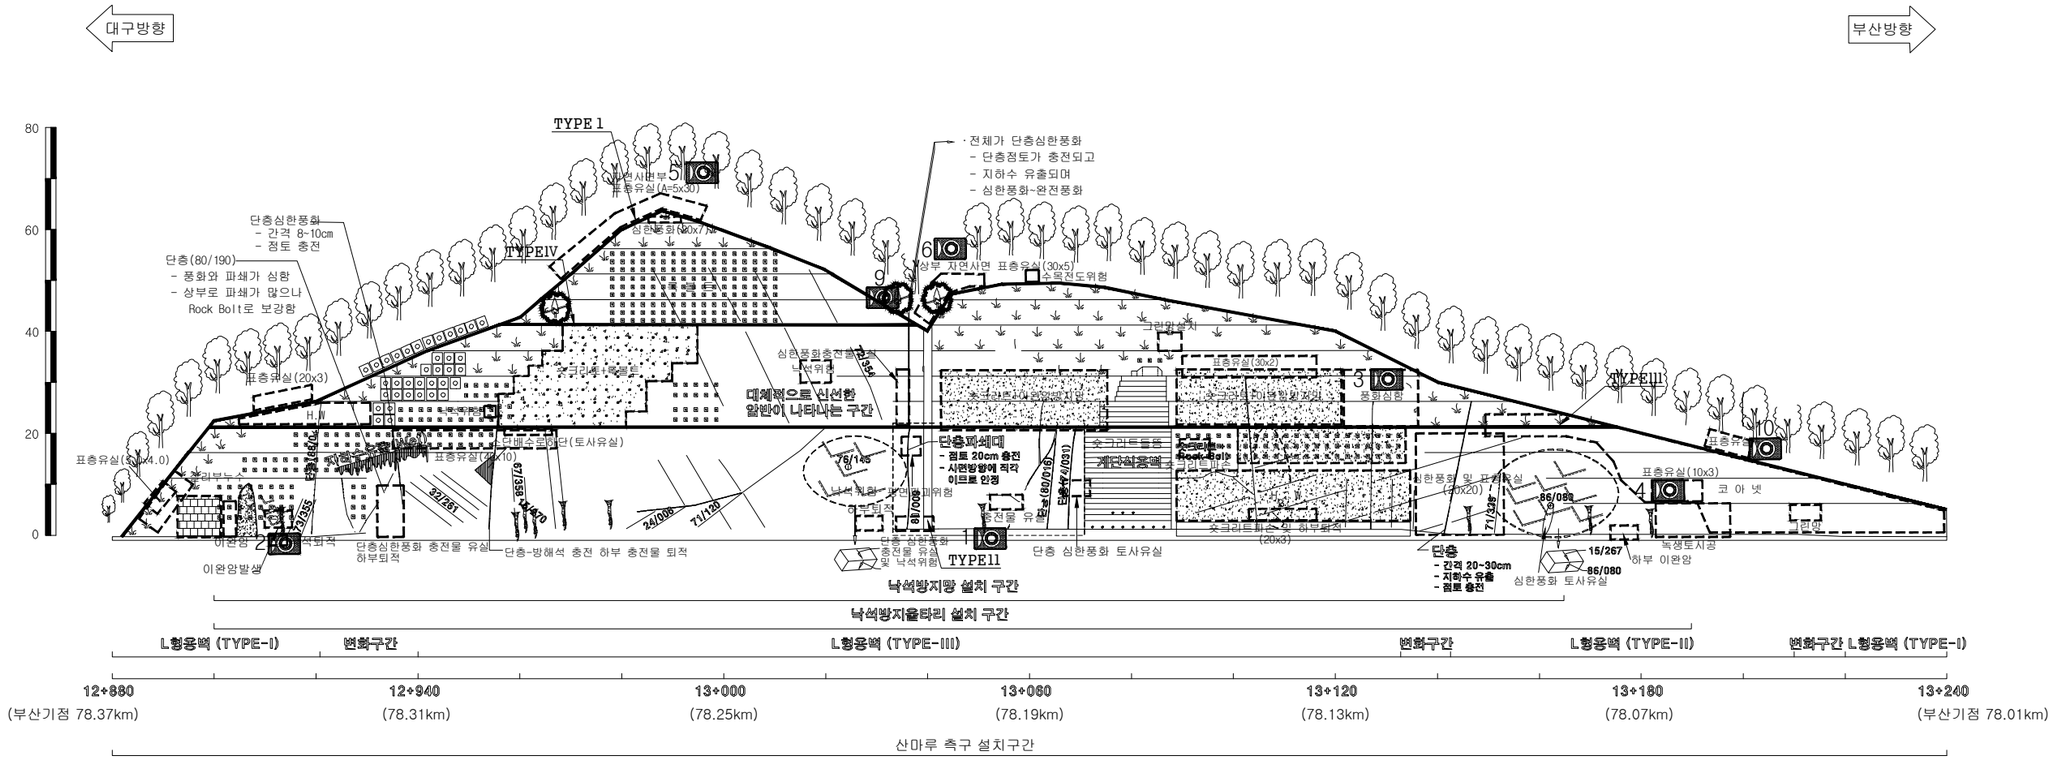

배 수 로 제 원 (단 위 : m)			
TYPE I (산마루측구)	TYPE II (수직배수로)	TYPE III (소단배수로)	TYPE IV (소단배수로)
0.8 / 0.6 / 0.5	0.6 / 0.5	2.7 / 0.24	2.0 / 0.2

대구절토 21 / 부산기점 77.99~78.37km (3공구 STA.12+880~13+260)

(주)아워브레인 OUR BRAIN CO.,LTD	Project Title 2015년 하반기 시설물 안전점검용역(3구간 정밀점검)	Drawing Title 대구절토 21 외관조사망도	Note