경사/방향	60/222
연 장	320 m
높 이	50 m
소 단 수	2

범 례

벌목제근요망(수목) | 개 비 온 | 숏크리트 | 몰탈격자블럭 | 누 수

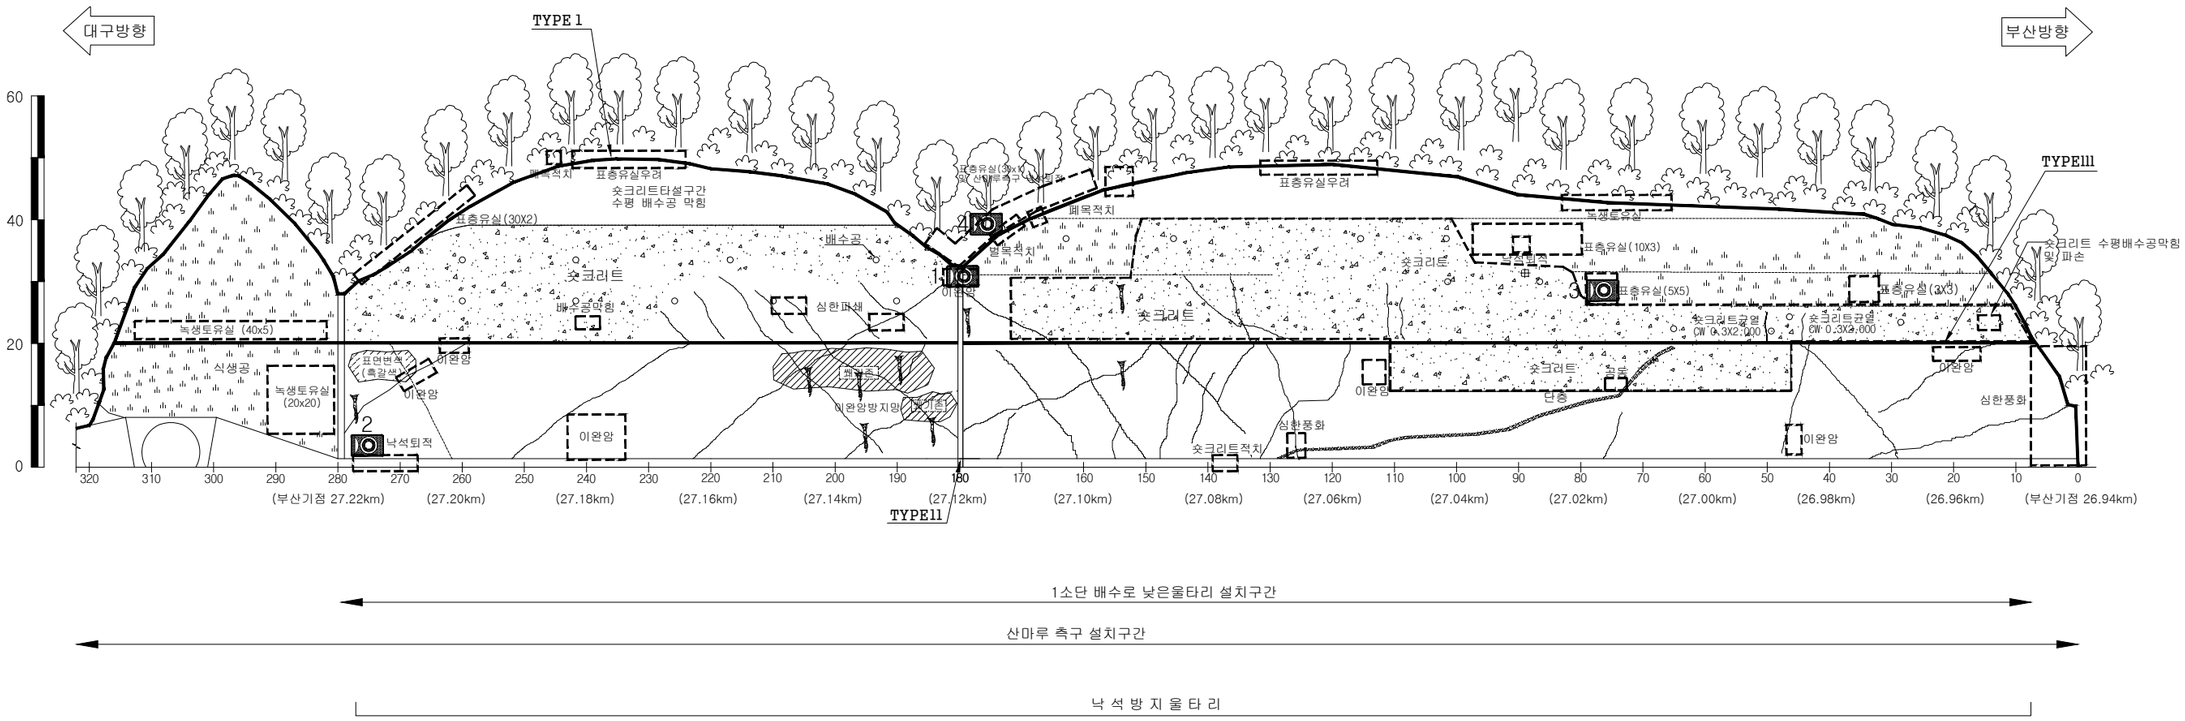

배 수 로 제 원 (단 위 : m)		
TYPE I (산마루측구)	TYPE II (수직배수로)	TYPE III (소단배수로)
0.75 / 0.5 / 0.45	0.5 / 0.45	3.5 / 0.24

대구절토 23 / 부산기점 26.94~27.26km (9공구 STA.5+640~5+960 생림1터널 시점부 우측사면)

(주)아워브레인 OUR BRAIN CO.,LTD	Project Title **2015년 하반기 시설물 안전점검용역(3구간 정밀점검)**	Drawing Title **대구절토 23 외관조사망도**	Note