
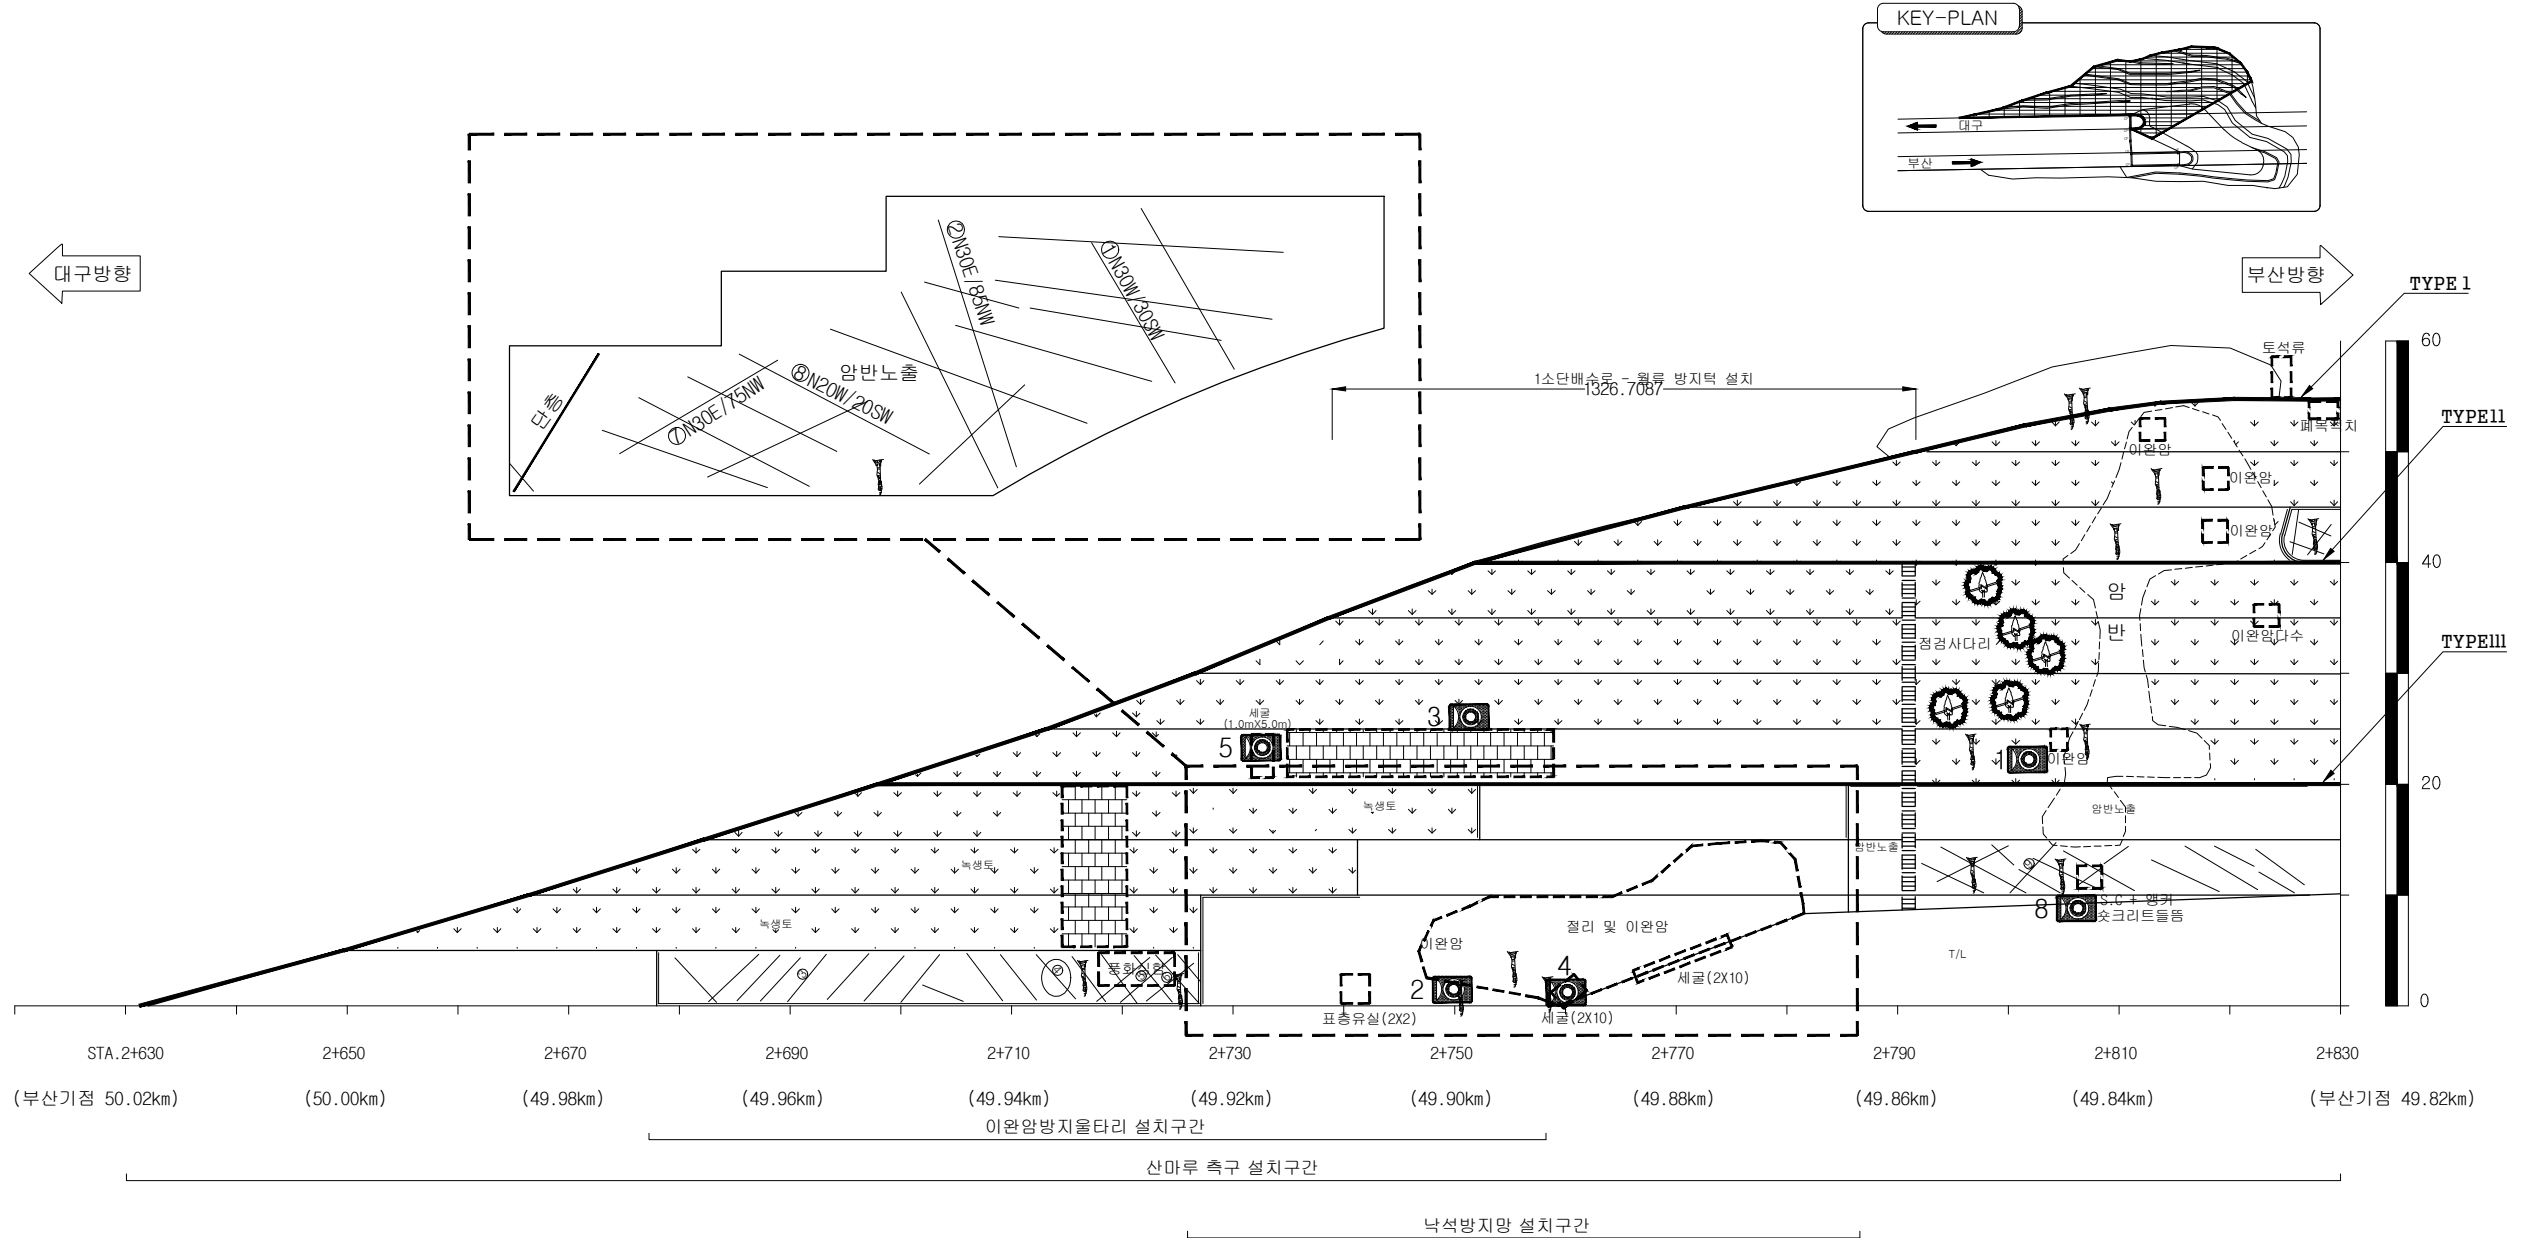


경사/방향	60/229
연 장	200 m
높 이	55 m
소 단 수	10

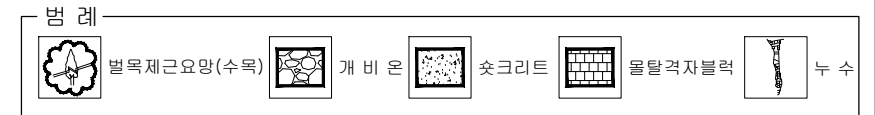

대구절토 24 / 부산기점 49.82~50.00km 7공구 STA.2+630~2+830 고정1터널 종점부 좌측사면)