경사/방향	60/263
연 장	200 m
높 이	50 m
소 단 수	8

범 례

벌목제근요망(수목) 개 비 온 숏크리트 몰탈격자블럭 누 수

KEY-PLAN

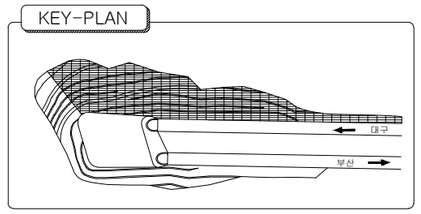

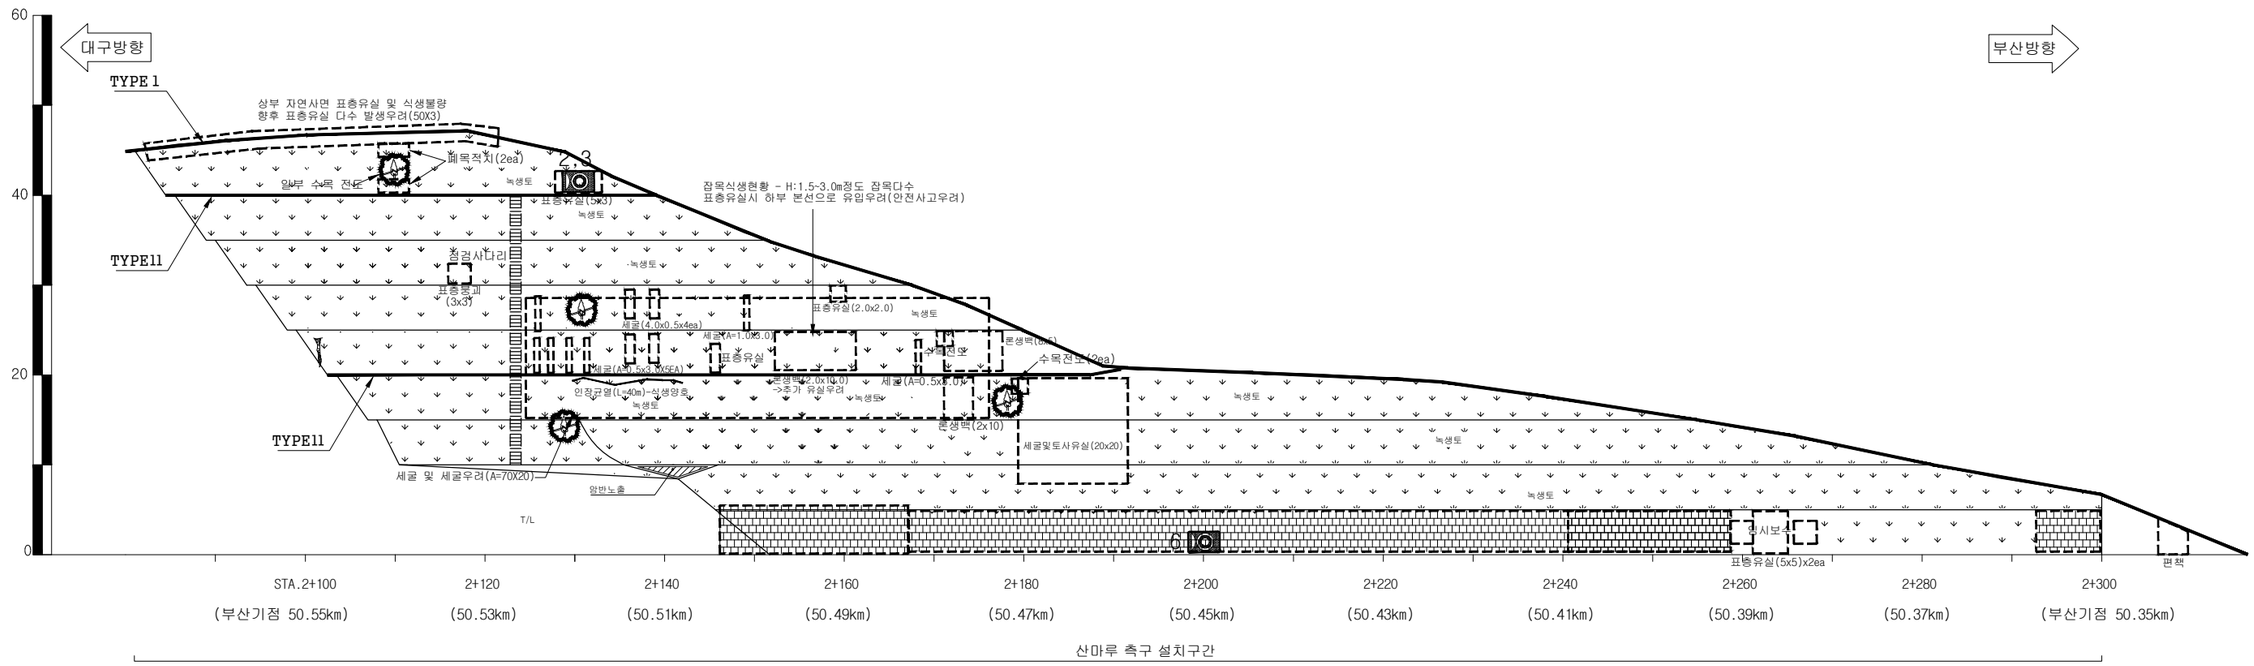

배 수 로 제 원 (단 위 : m)	
TYPE I (산마루측구)	TYPE III (소단배수로)
	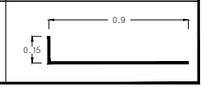

대구절토 25 / 부산기점 50.35~50.55km 7공구 STA.2+100~2+300 고정2터널 시점부 우측사면)

(주)아워브레인 OUR BRAIN CO.,LTD	Project Title **2015년 하반기 시설물 안전점검용역(3구간 정밀점검)**	Drawing Title **대구절토 25 외관조사망도**	Note