


경사/방향	63/265
연 장	650 m
높 이	66 m
소 단 수	9

배 수 로 제 원 (단 위 : m)		
TYPE I (산마루측구)	TYPE II (수직배수로)	TYPE III (소단배수로)

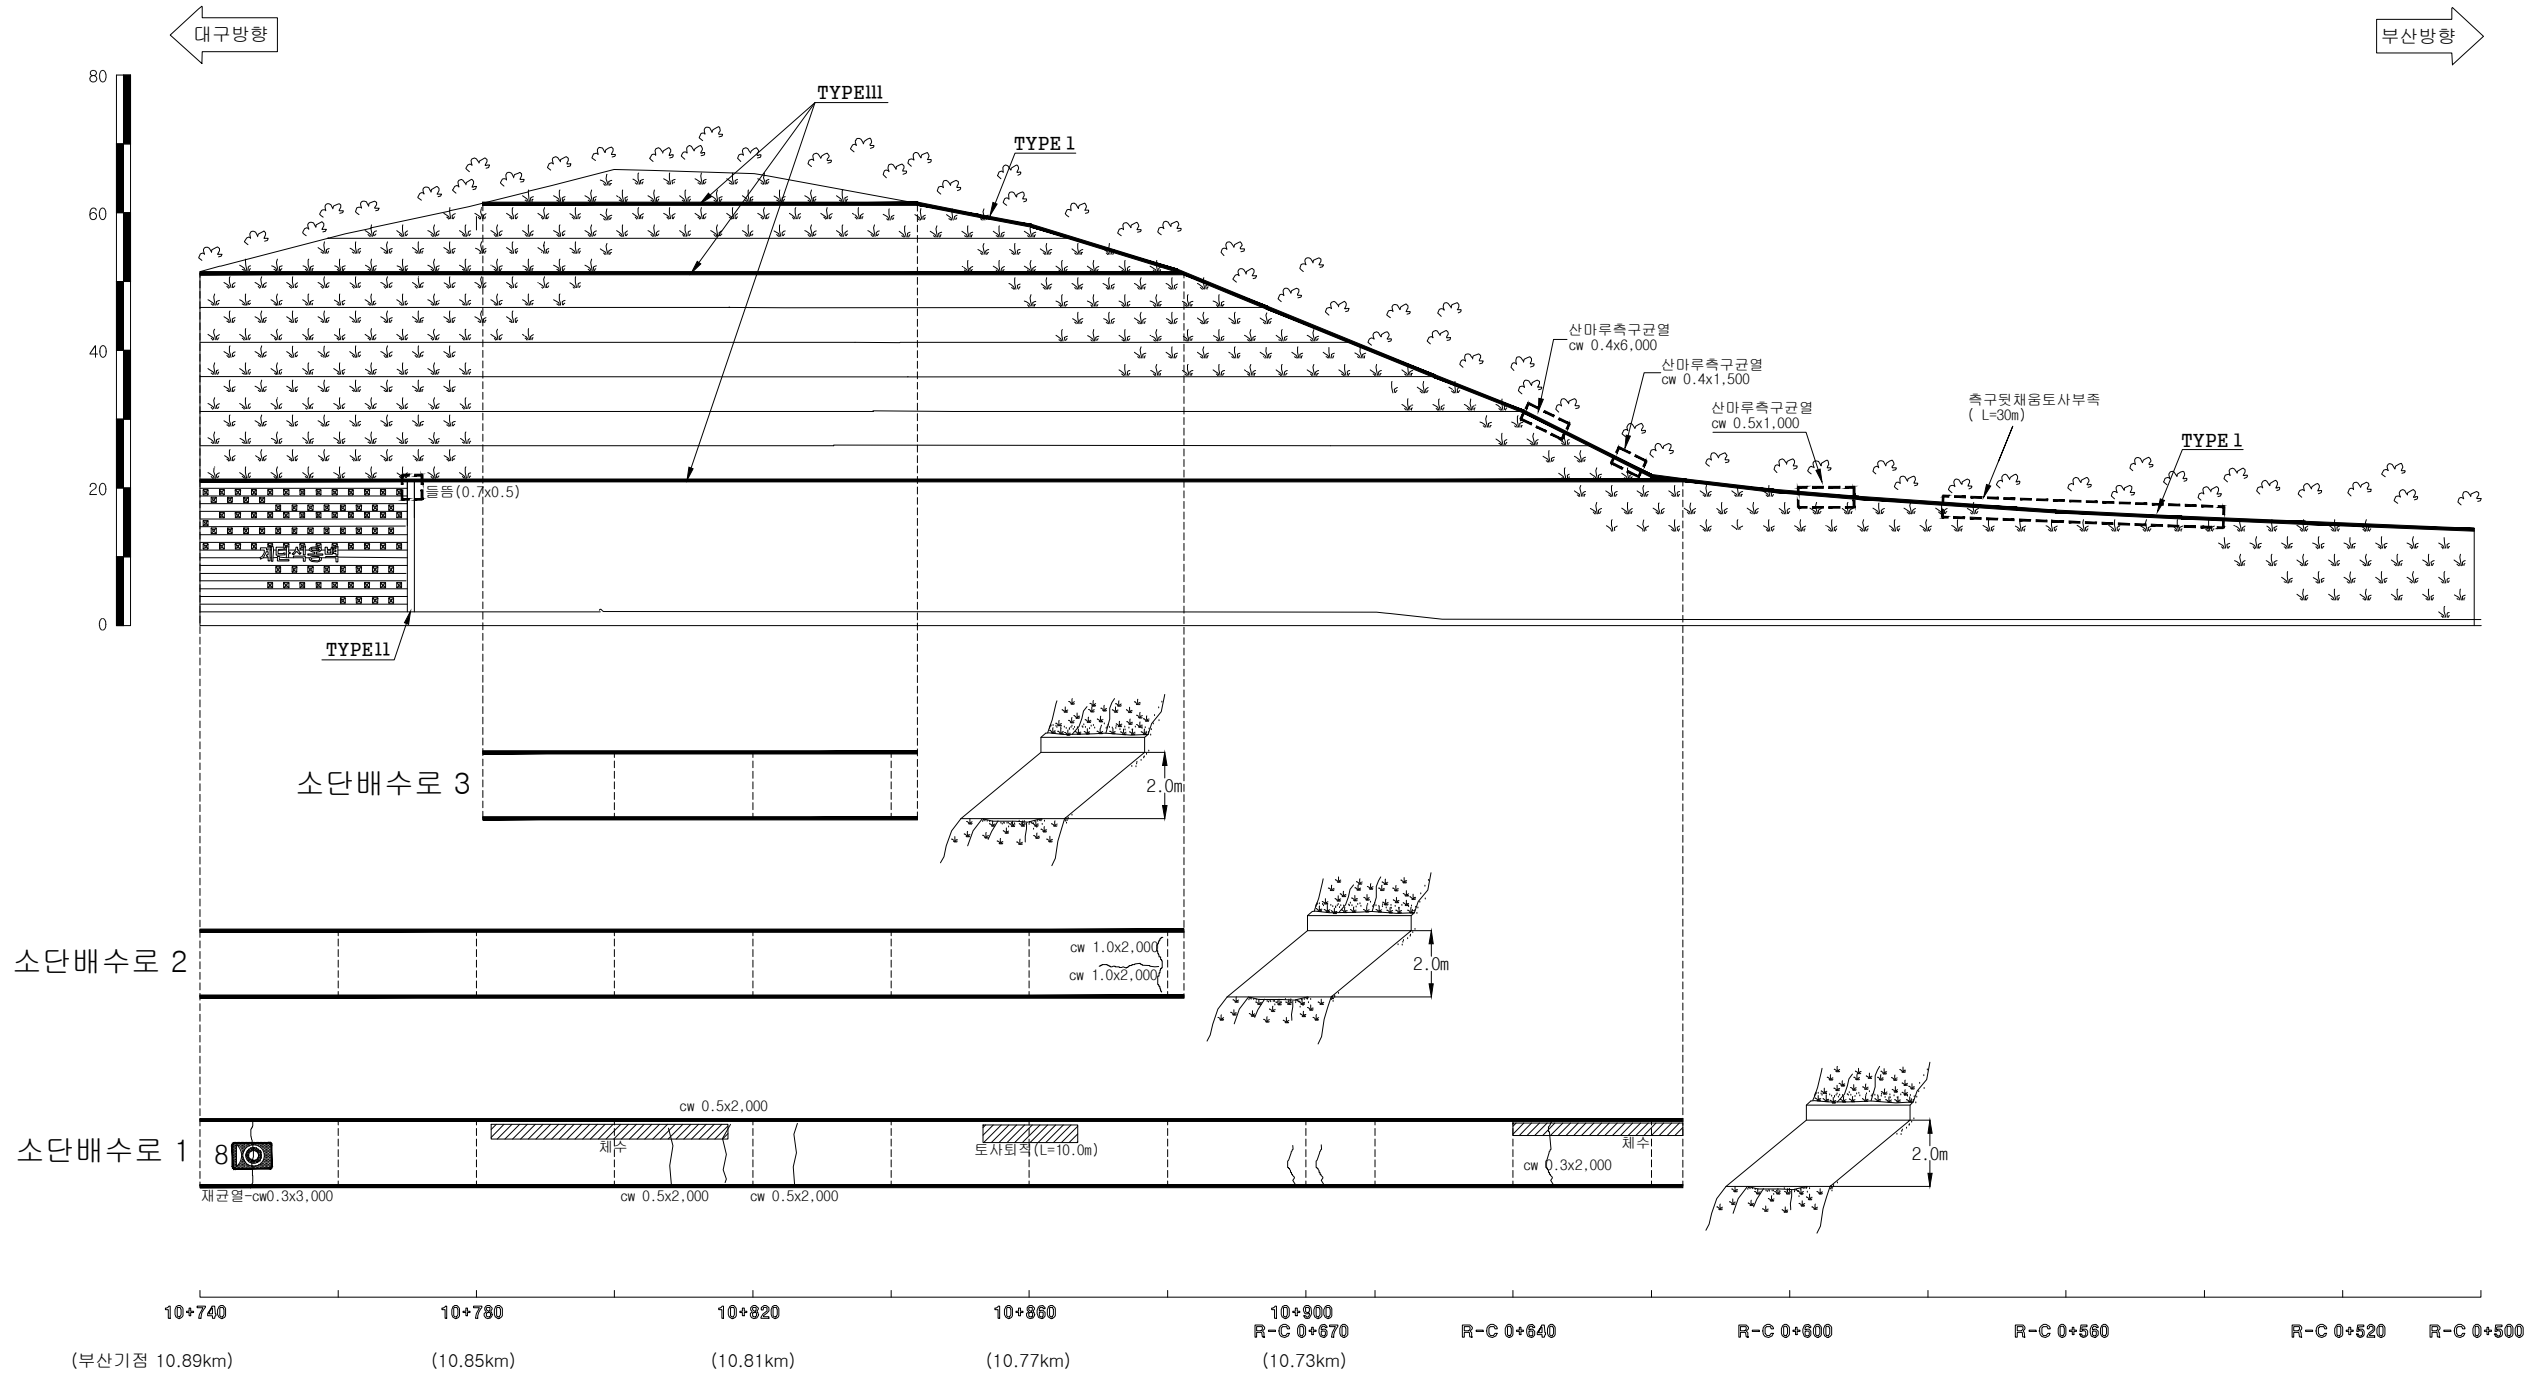

대구절토 2 / 부산기점 10.73~11.21km (10공구 STA.10+420~10+900)