경사/방향	45/063
연 장	300 m
높 이	71 m
소 단 수	9

배 수 로 제 원 (단 위 : m)		
TYPE I (산마루측구)	TYPE II (수직배수로)	TYPE III (소단배수로)
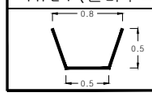	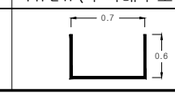	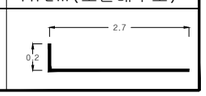

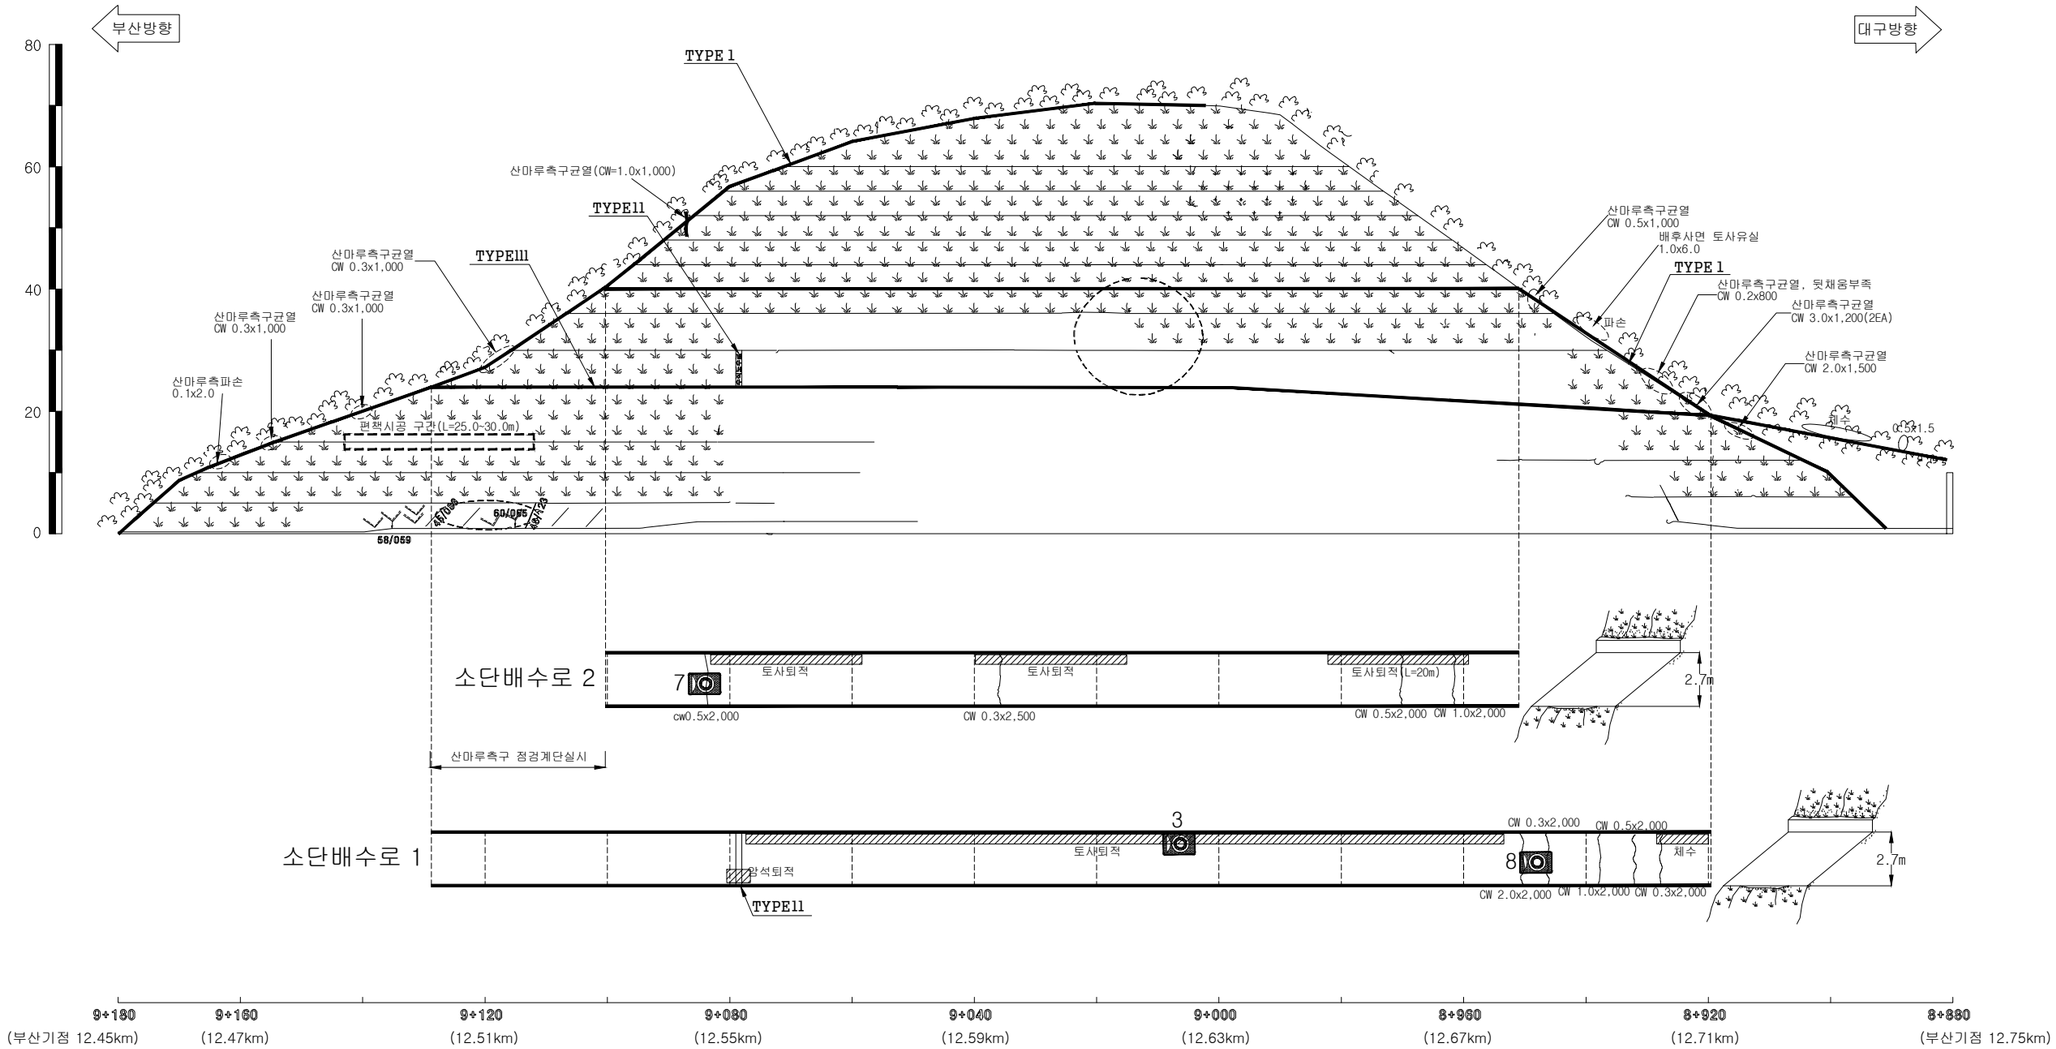

부산절토 3 / 부산기점 12.45~12.75km (10공구 STA.8.880~9+180)

(주)아워브레인 OUR BRAIN CO.,LTD	Project Title **2015년 하반기 시설물 안전점검용역(3구간 정밀점검)**	Drawing Title **부산절토 3 외관조사망도**	Note