경사/방향	60/068
연 장	265 m
높 이	53 m
소 단 수	7

배 수 로 제 원 (단 위 : m)	
TYPE I (산마루측구)	TYPE II (소단배수로)

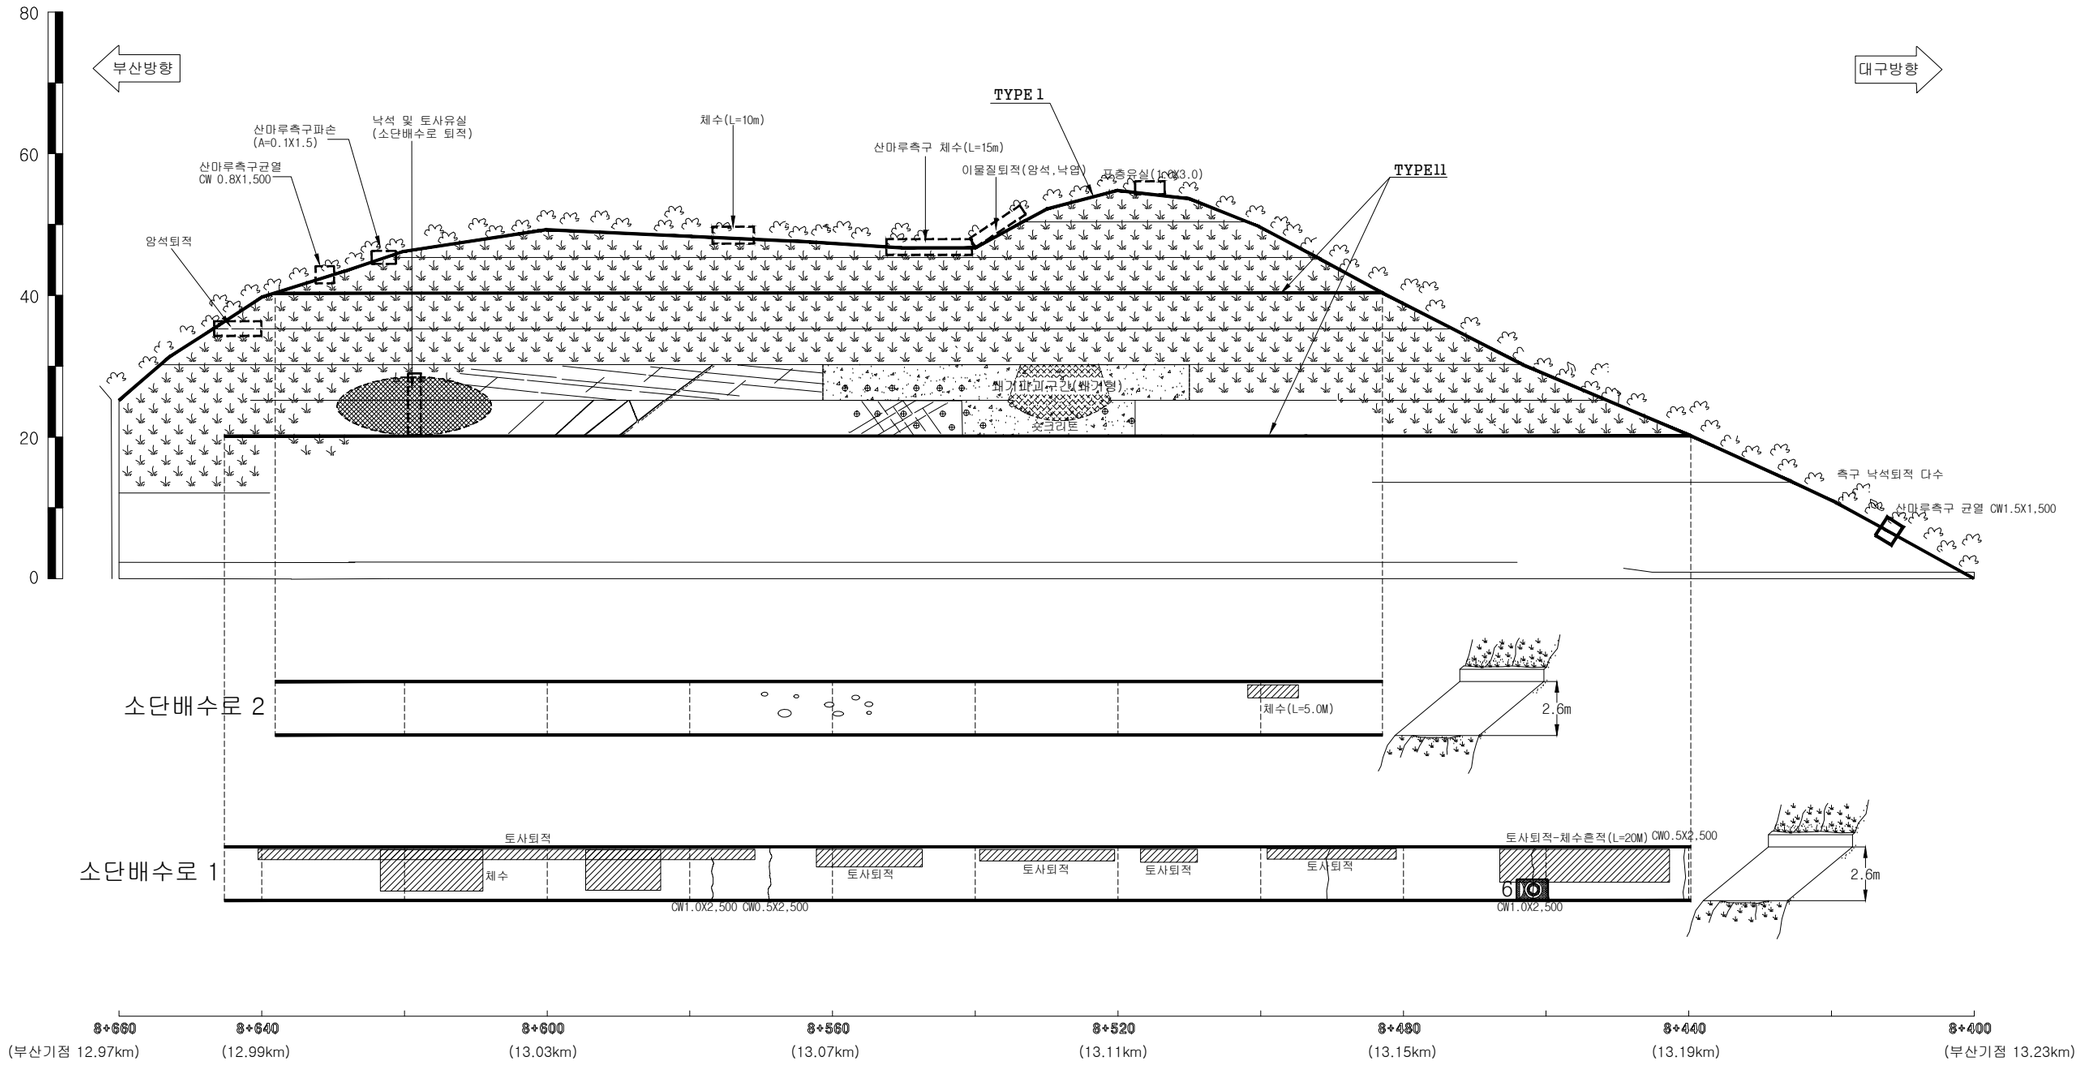

부산절토 4 / 부산기점 12.97~13.23km (10공구 STA.8+400~8+660)

(주)아워브레인 OUR BRAIN CO.,LTD	Project Title: 2015년 하반기 시설물 안전점검용역(3구간 정밀점검)	Drawing Title: 부산절토 4 외관조사망도	Note