


경사/방향	50/005
연 장	360 m
높 이	85 m
소 단 수	3

배 수 로 제 원 (단 위 : m)
TYPE I (소단배수로)

← 부산방향

→ 대구방향

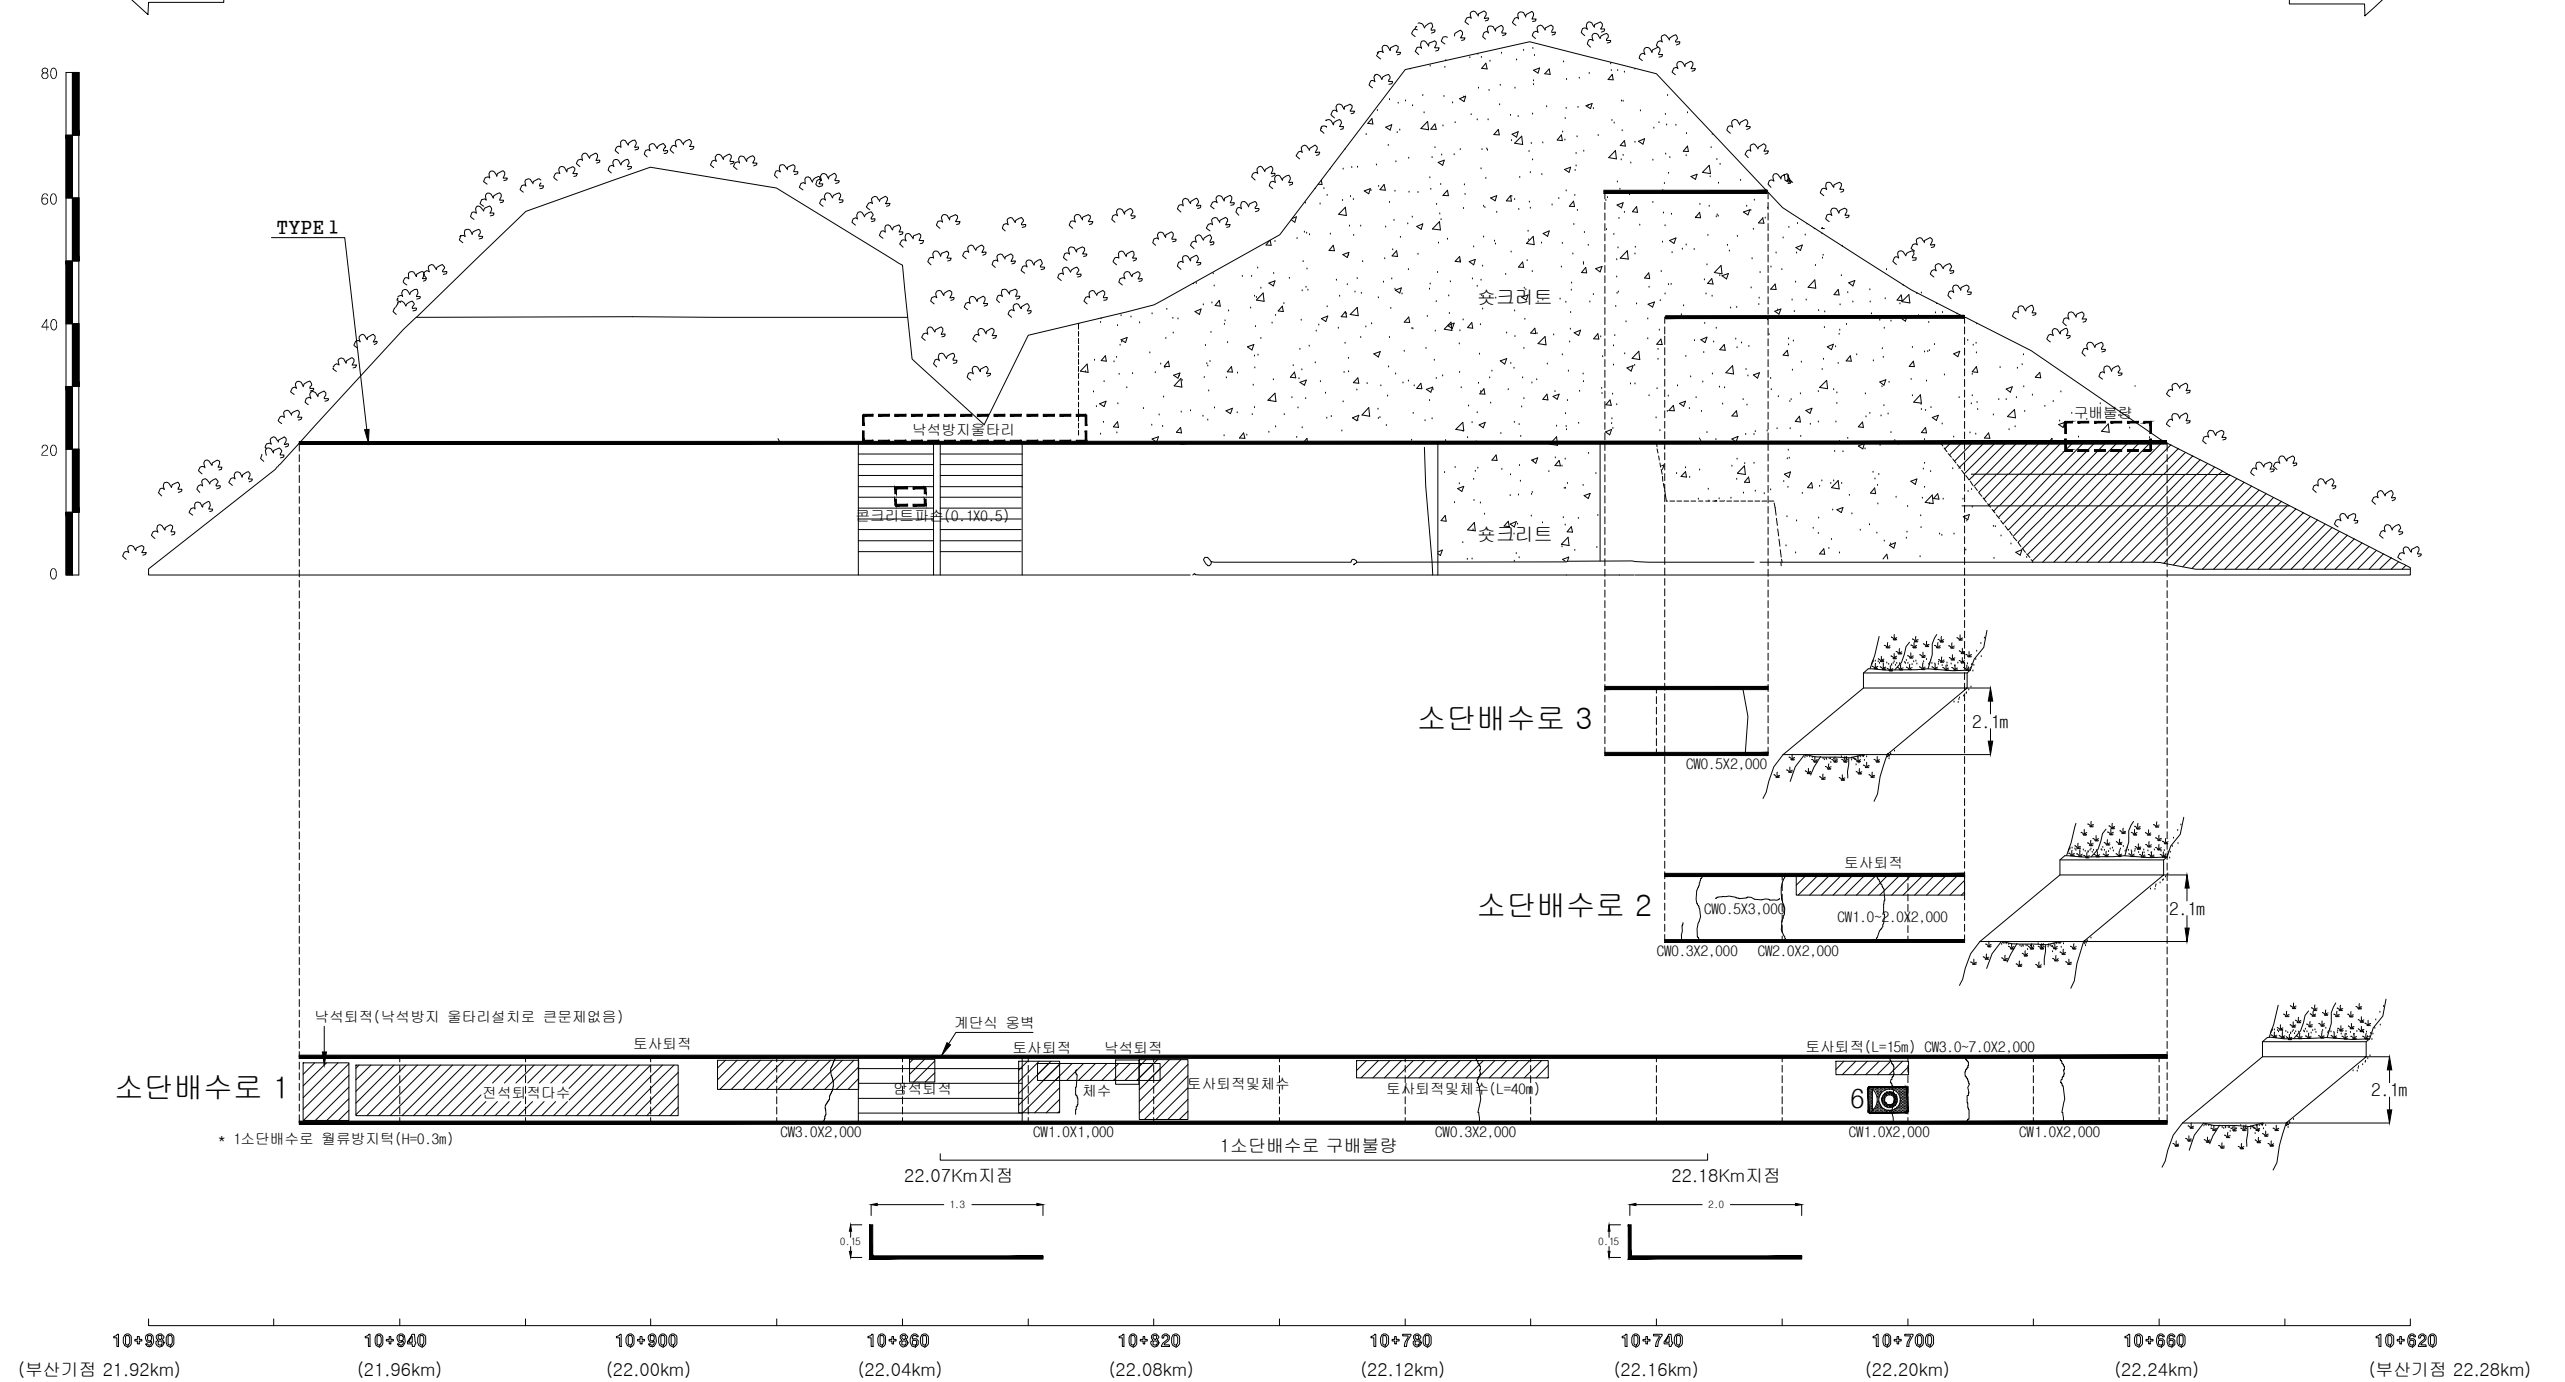

부산절토 5 / 부산기점 21.92~22.28km (9공구 STA.10+620~10+980)