


경사/방향	63/276
연 장	360 m
높 이	100 m
소 단 수	7

배수로 제원 (단위 : m)		
TYPE I (산마루측구)	TYPE II (소단배수로)	TYPE III (소단배수로)

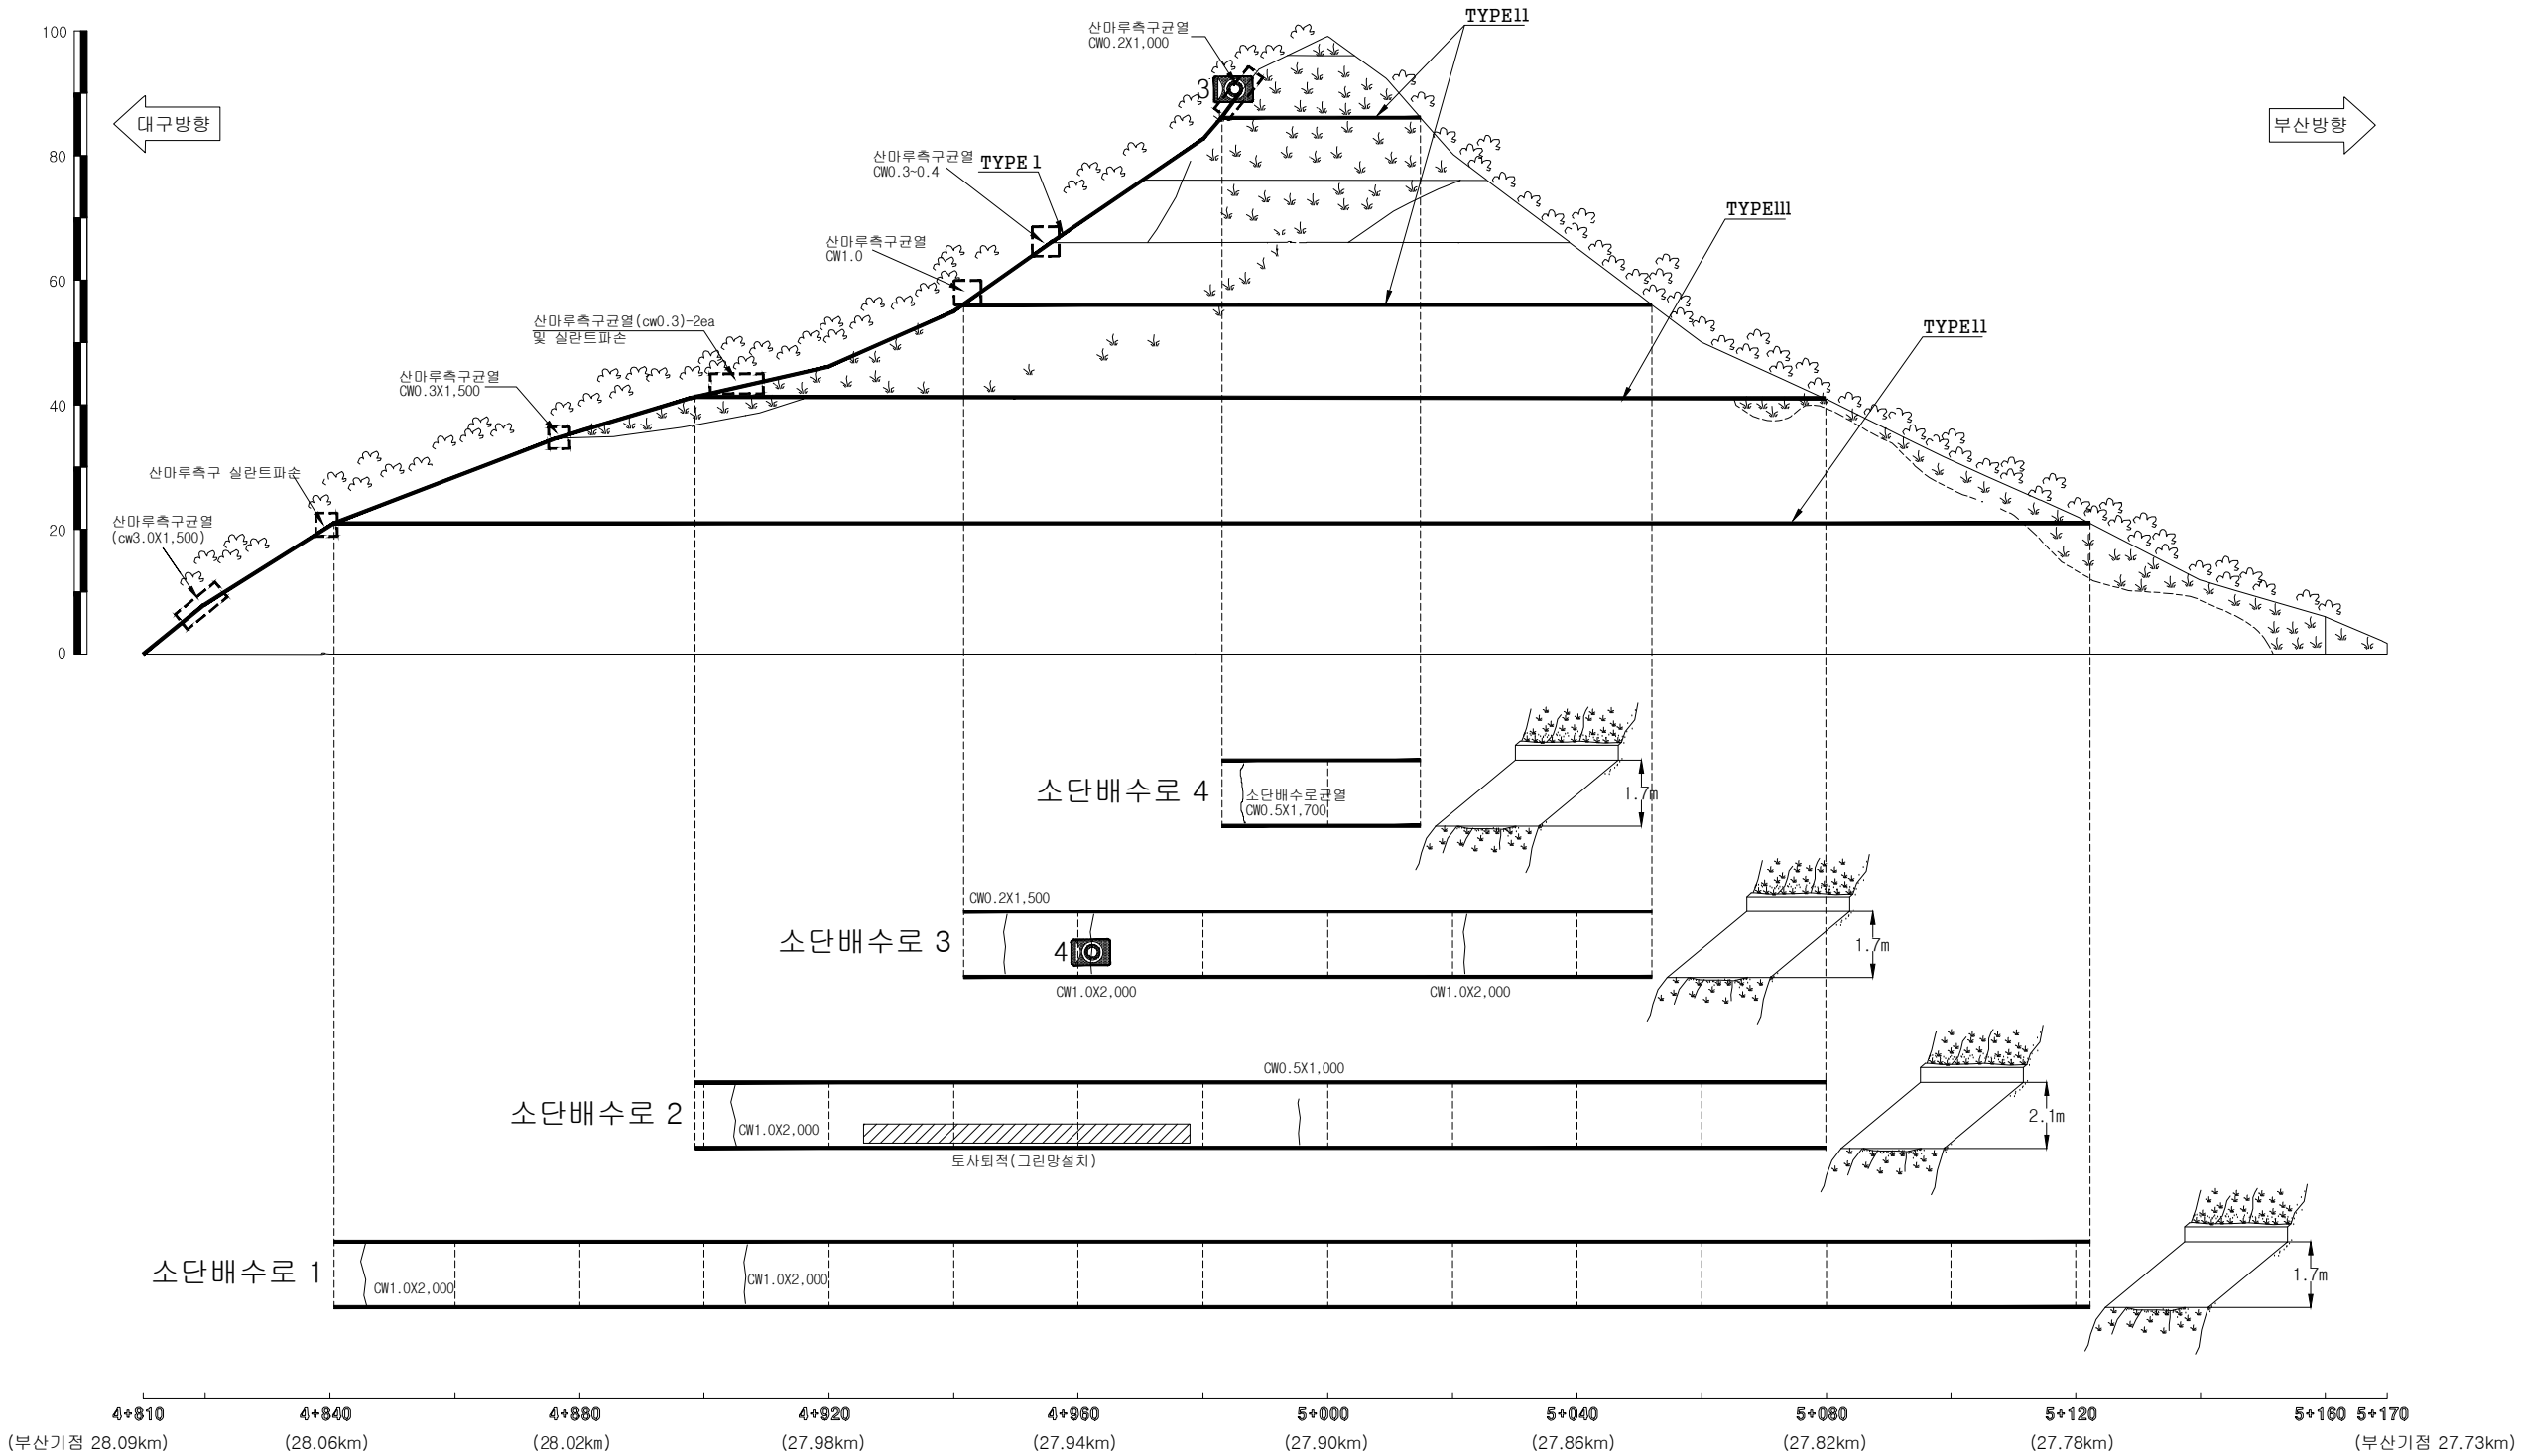

대구절토 6 / 부산기점 27.73~28.09km (9공구 STA.4+810~5+170)