


경사/방향	63/052
연 장	410 m
높 이	80 m
소 단 수	4

배수로 제원 (단위 : m)		
TYPE I (산마루측구)	TYPE II (수직배수로)	TYPE III (소단배수로)

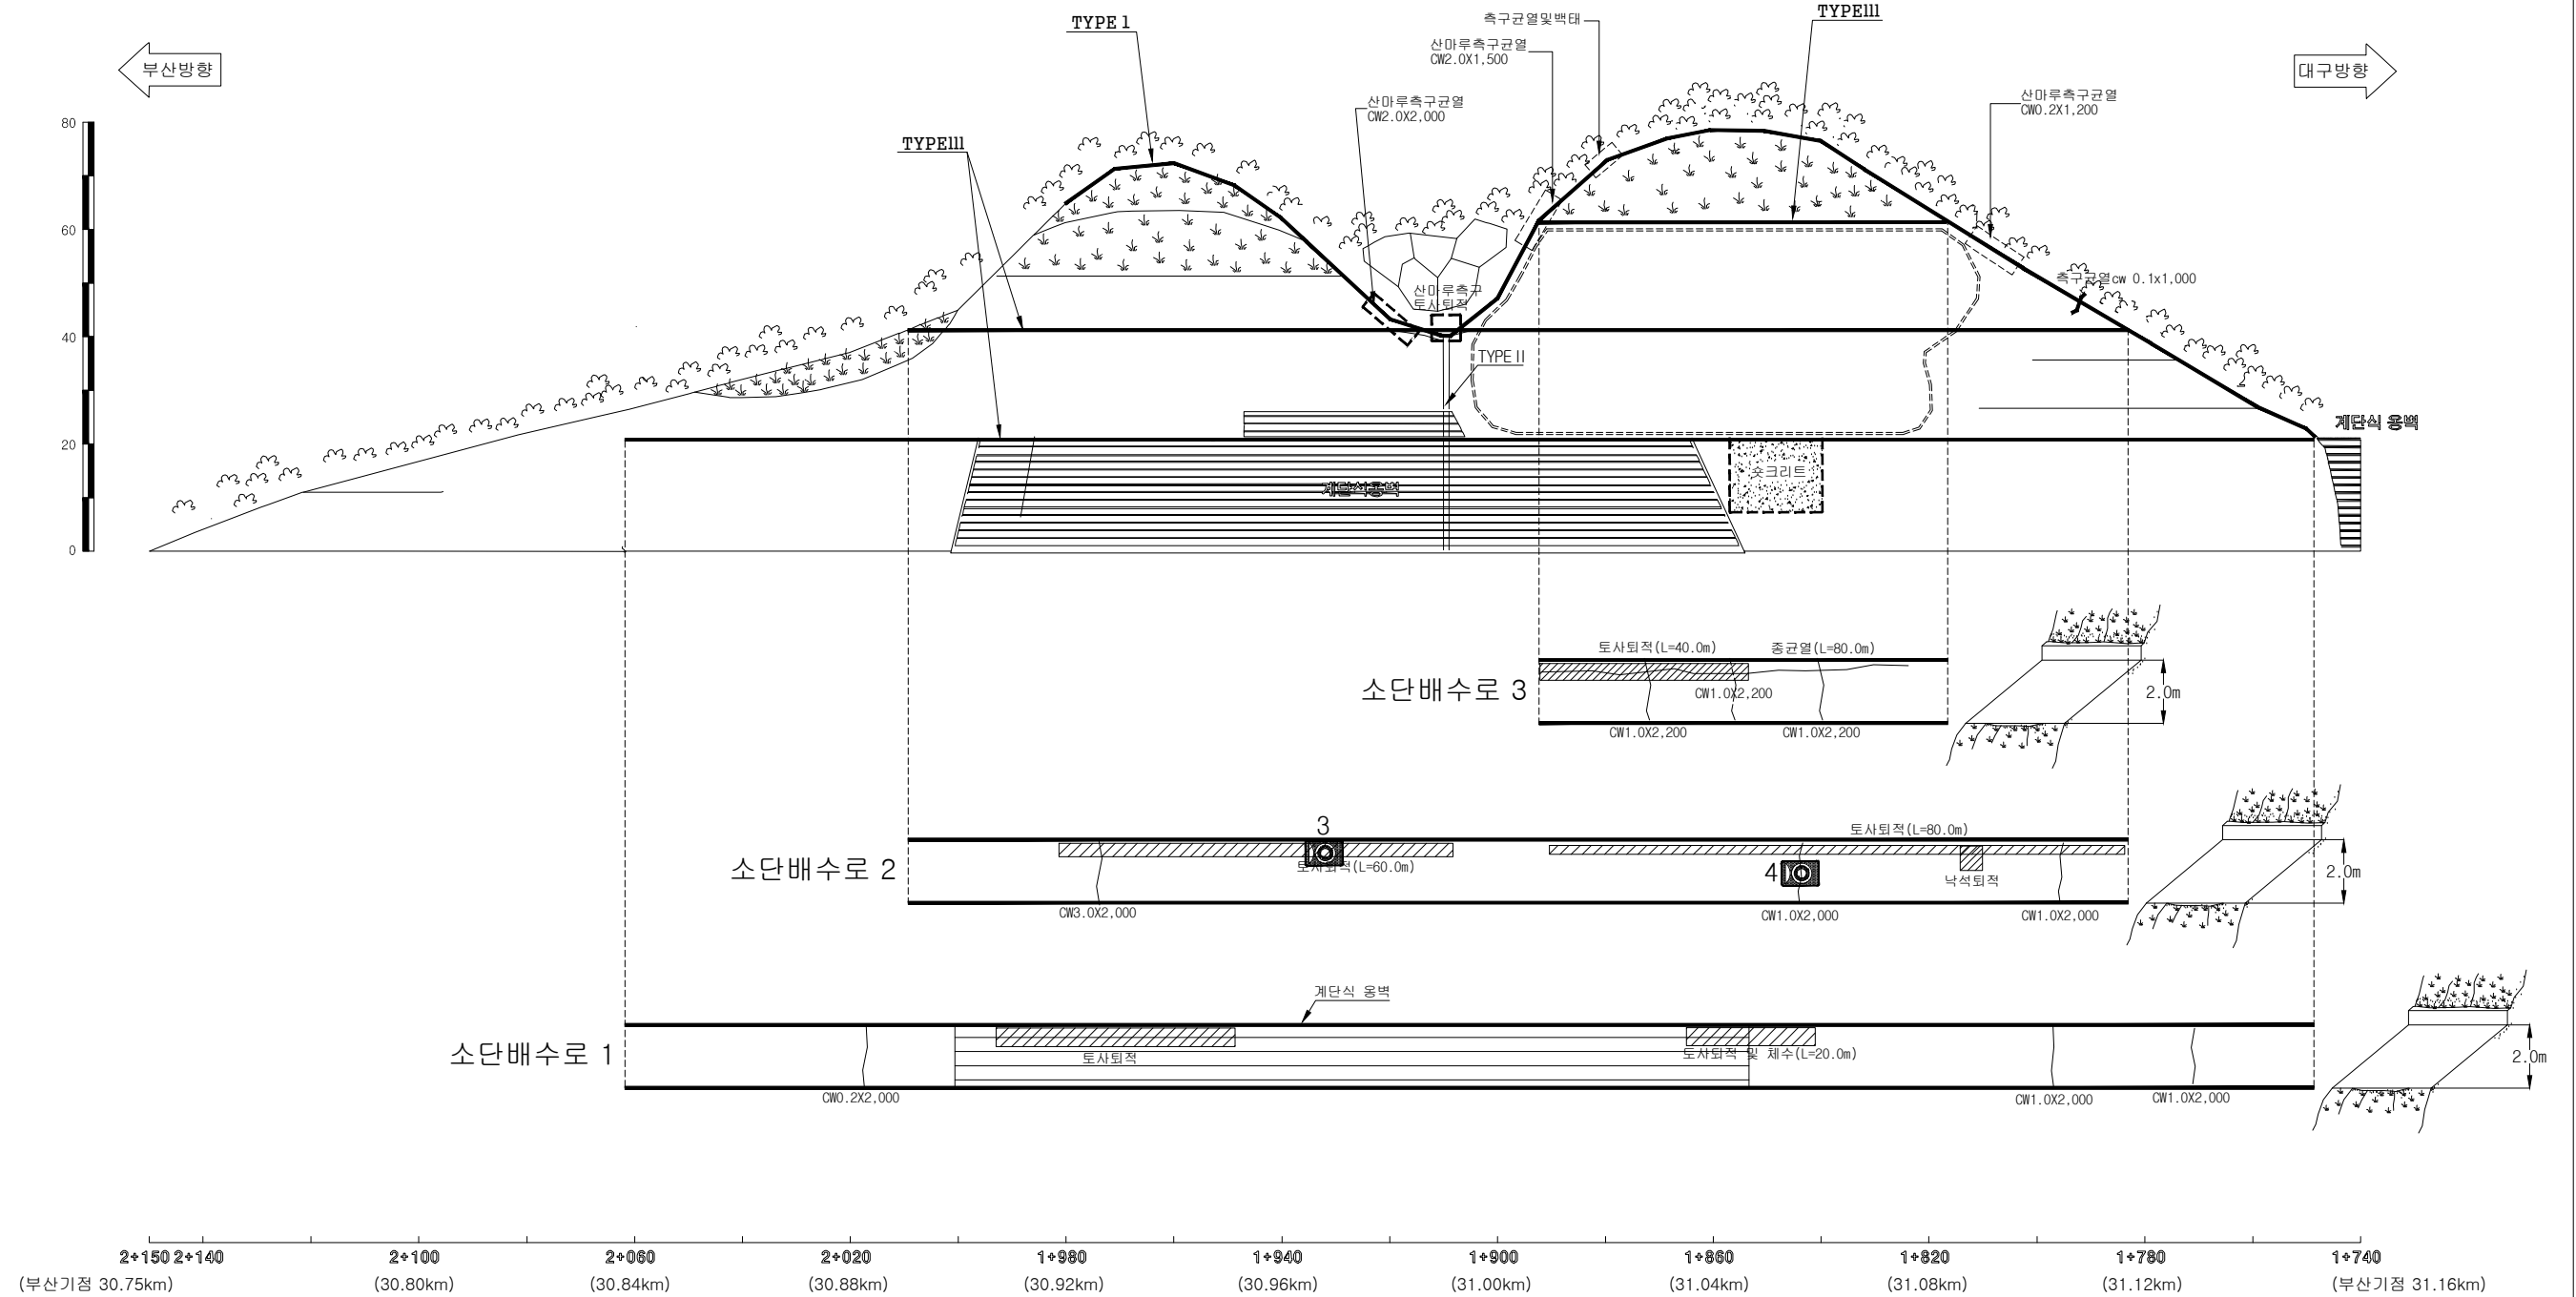

부산절토 7 / 부산기점 30.75~31.16km (9공구 STA.1+740~2+150)