


경사/방향	52 / 280~300
연 장	700 m
높 이	67 m
소 단 수	7

배 수 로 제 원 (단 위 : m)		
TYPE I (산마루측구)	TYPE II (소단배수로)	TYPE III (소단배수로)

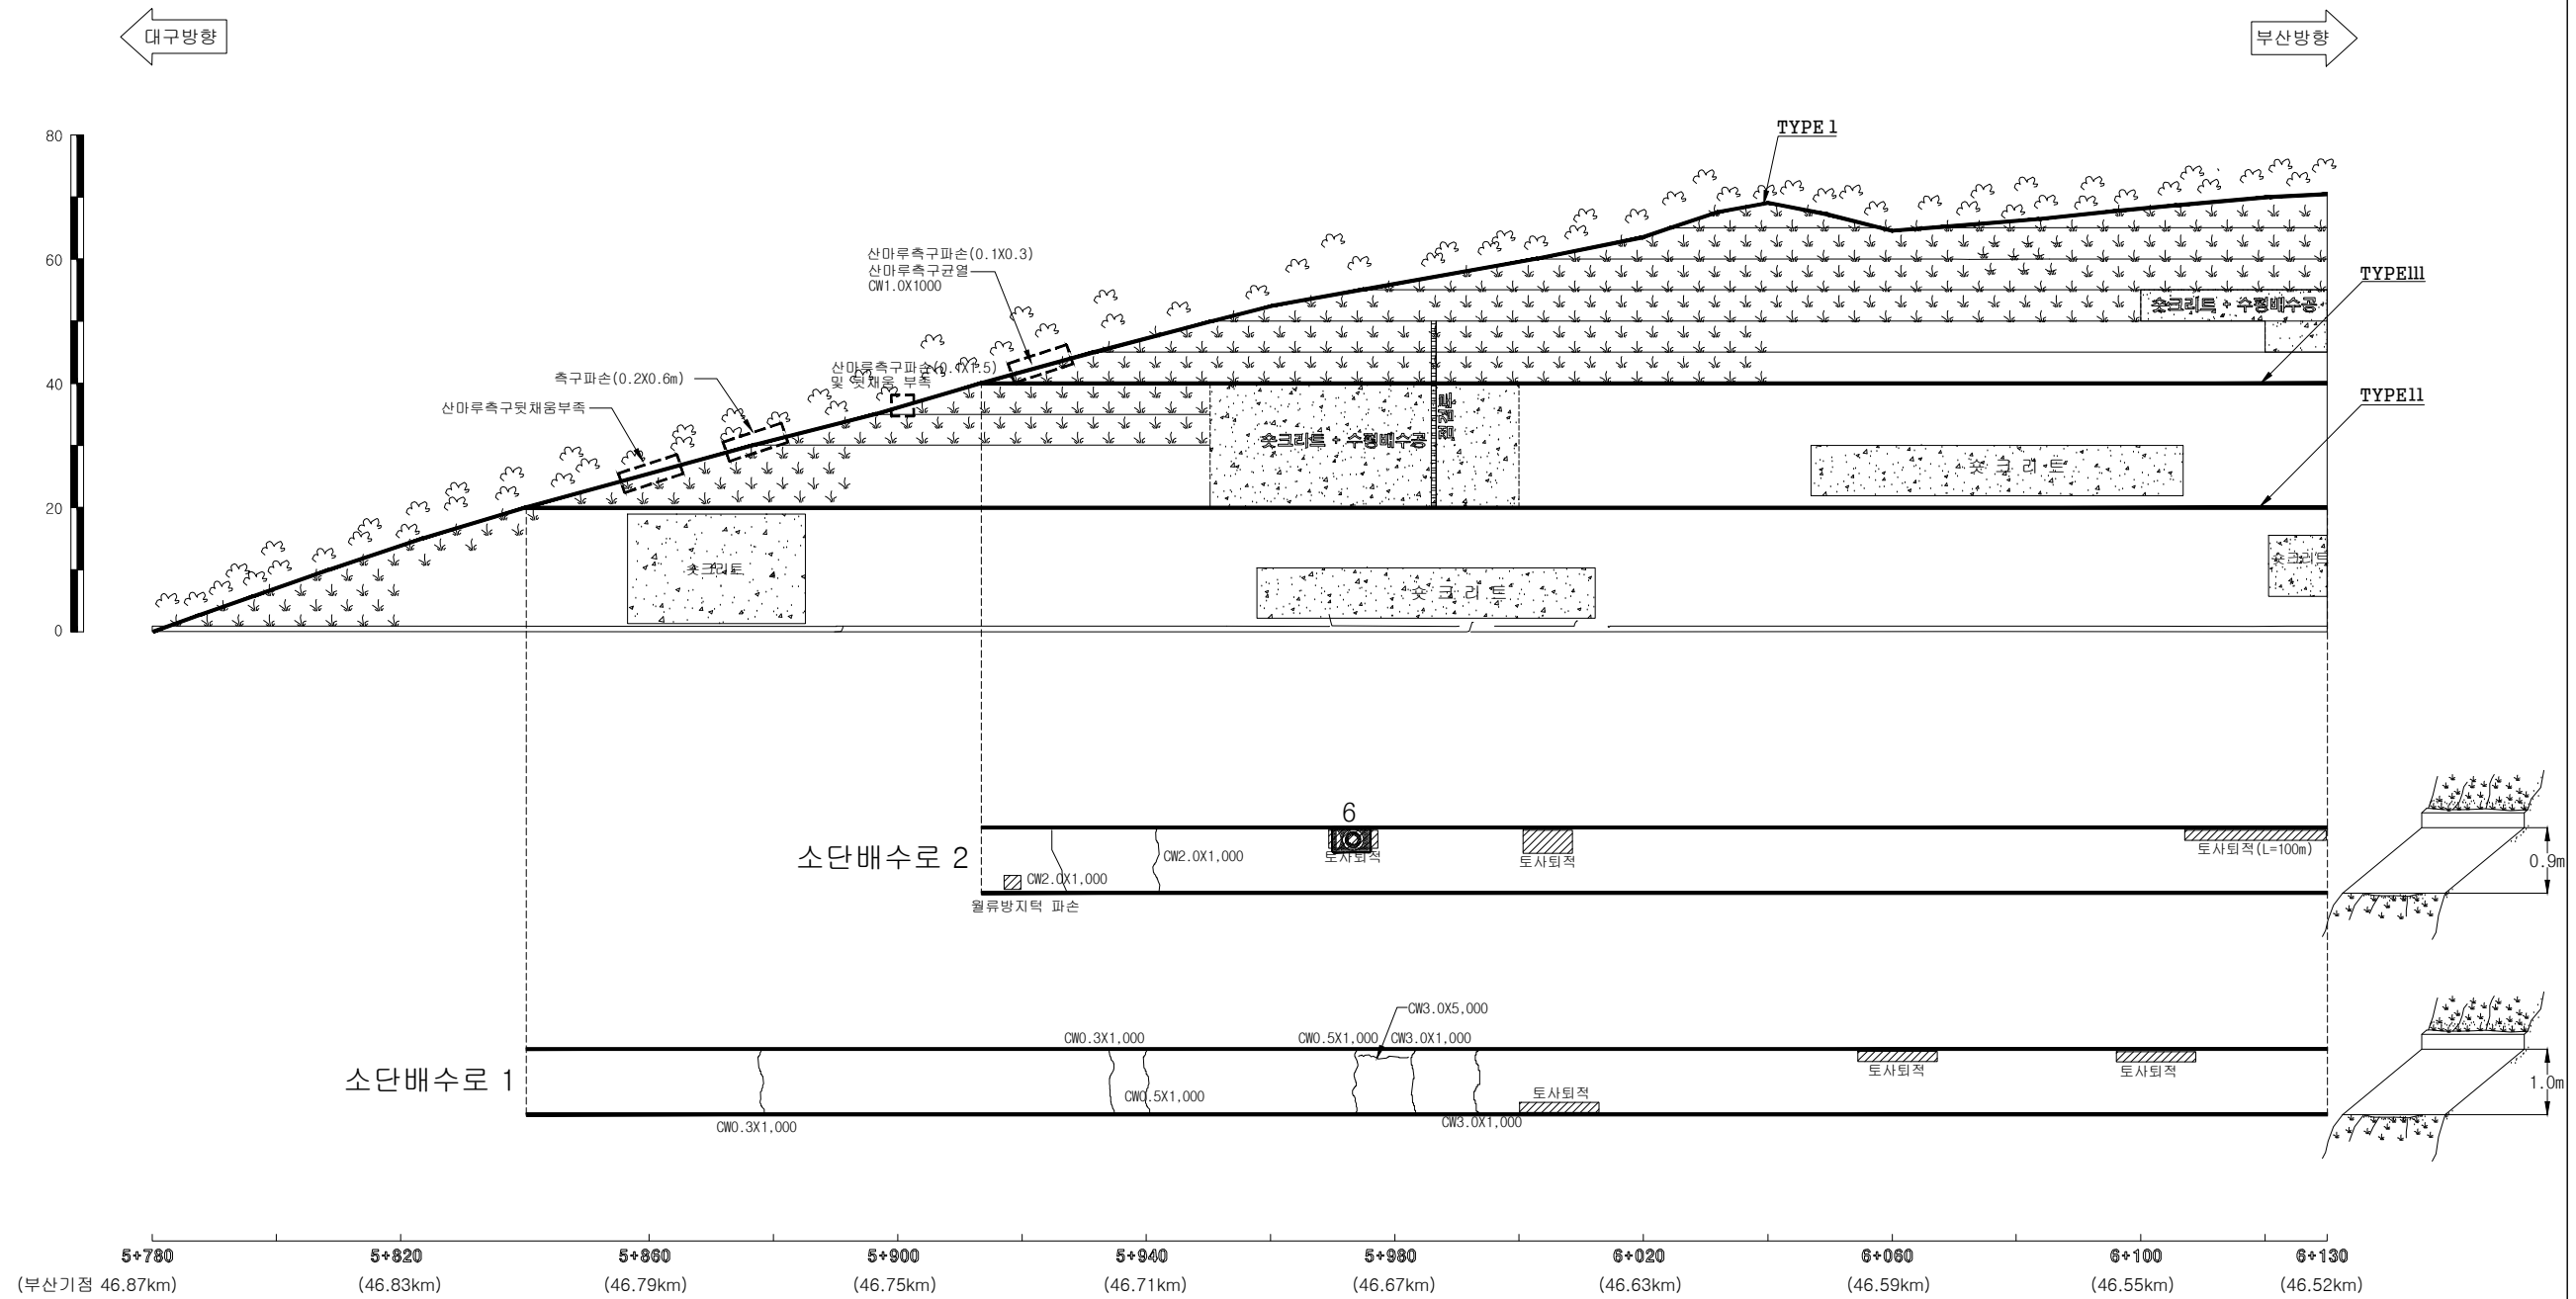

대구절토 9 / 부산기점 46.17~46.87km (7공구 STA.5+780~6+480)