


경사/방향	63/248
연 장	520 m
높 이	60 m
소 단 수	11

배 수 로 제 원 (단 위 : m)		
TYPE I (산마루측구)	TYPE II (수직배수로)	TYPE III (소단배수로)

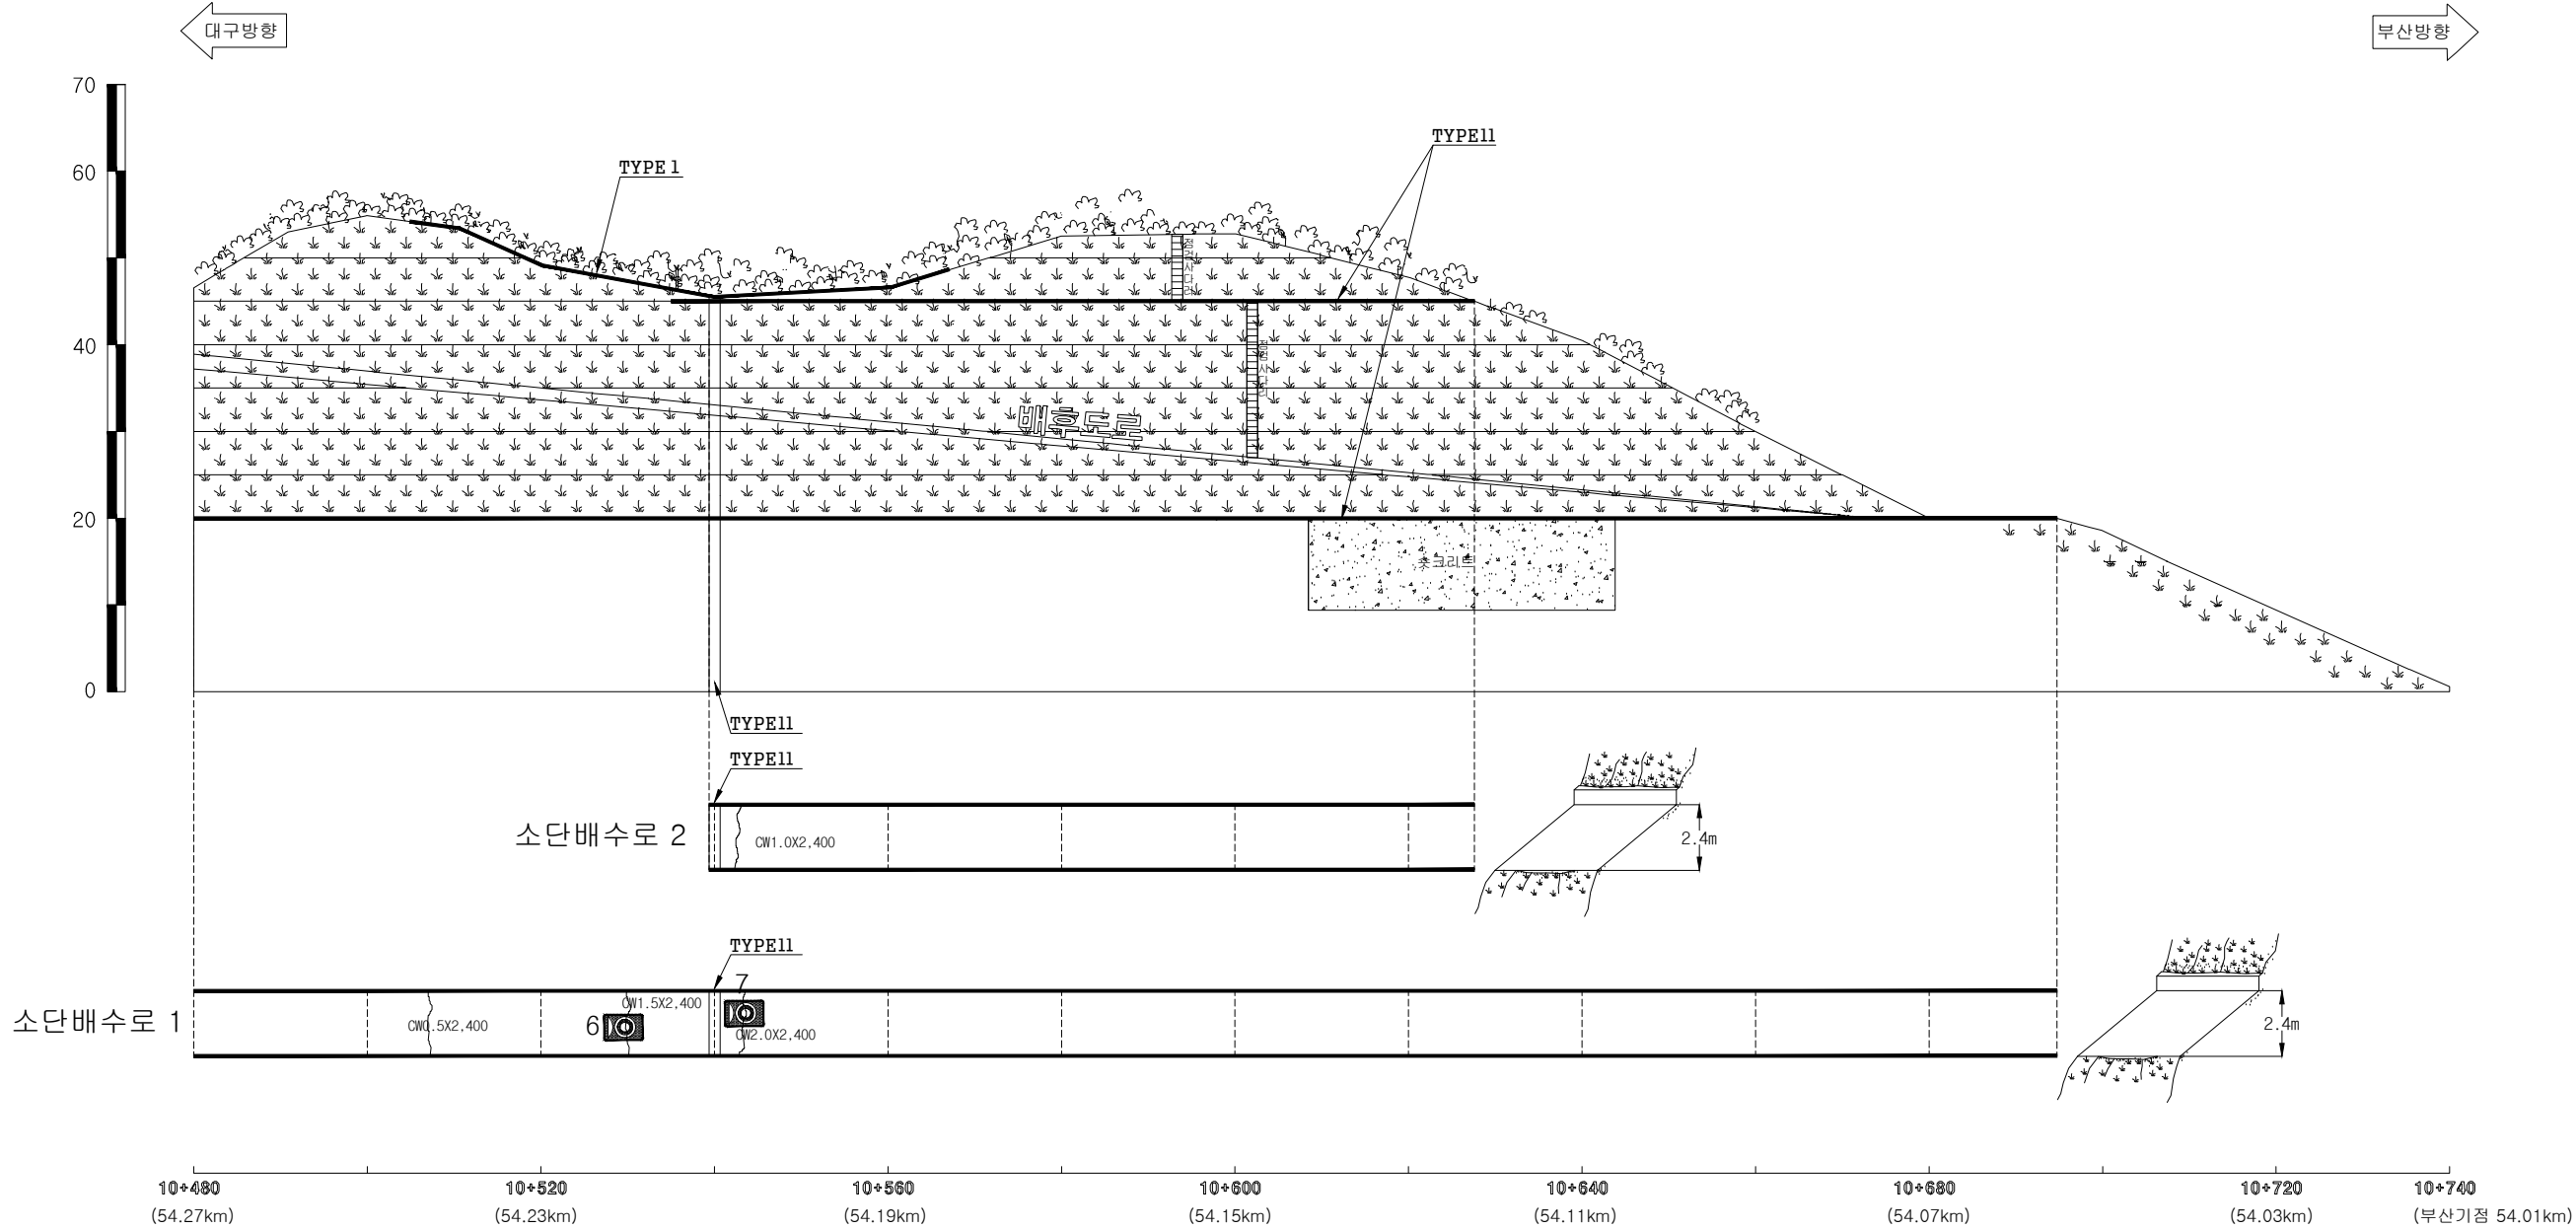

대구절토 10 / 부산기점 54.01~54.53km (6공구 STA.10+220~10+740)