


경사/방향	63/260
연 장	380 m
높 이	71 m
소 단 수	3

배 수 로 제 원 (단 위 : m)	
TYPE I (산마루측구)	TYPE II (소단배수로)

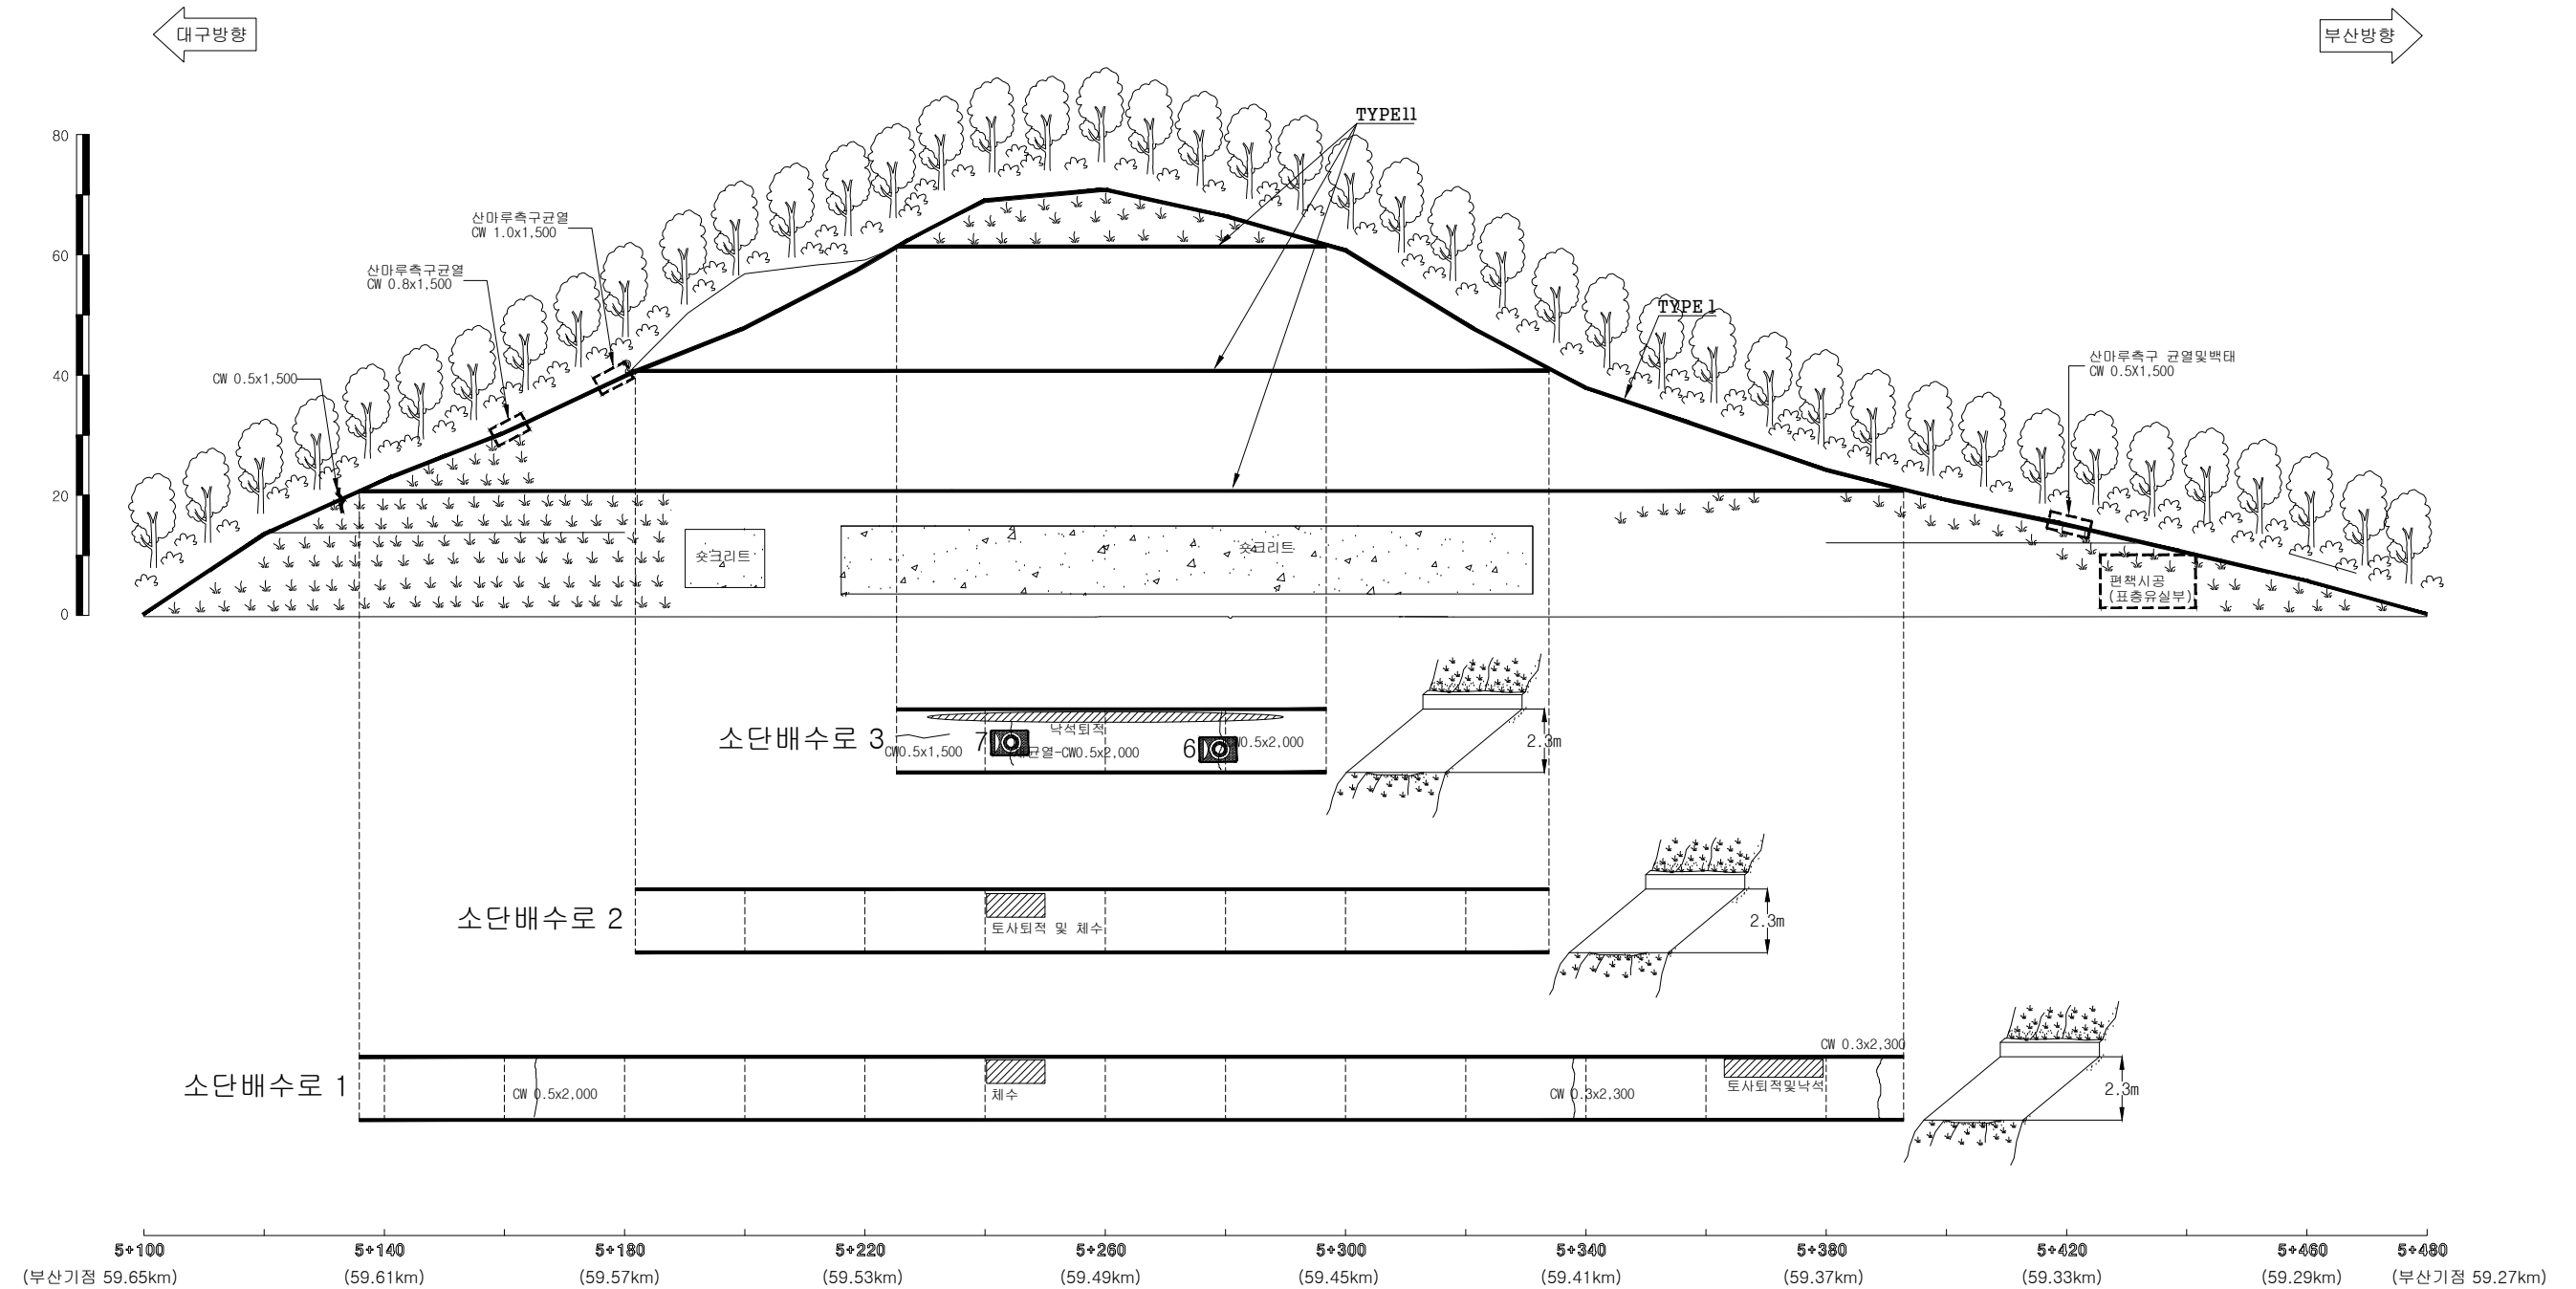

대구절토 13 / 부산기점 59.27~59.65km (5공구 STA.5+100~5+480)