


경사/방향	63/082
연 장	280 m
높 이	72 m
소 단 수	5

배수로 제원 (단위: m)			
TYPE I (산마루측구)	TYPE II (수직배수로)	TYPE III (소단배수로)	TYPE IV (소단배수로)

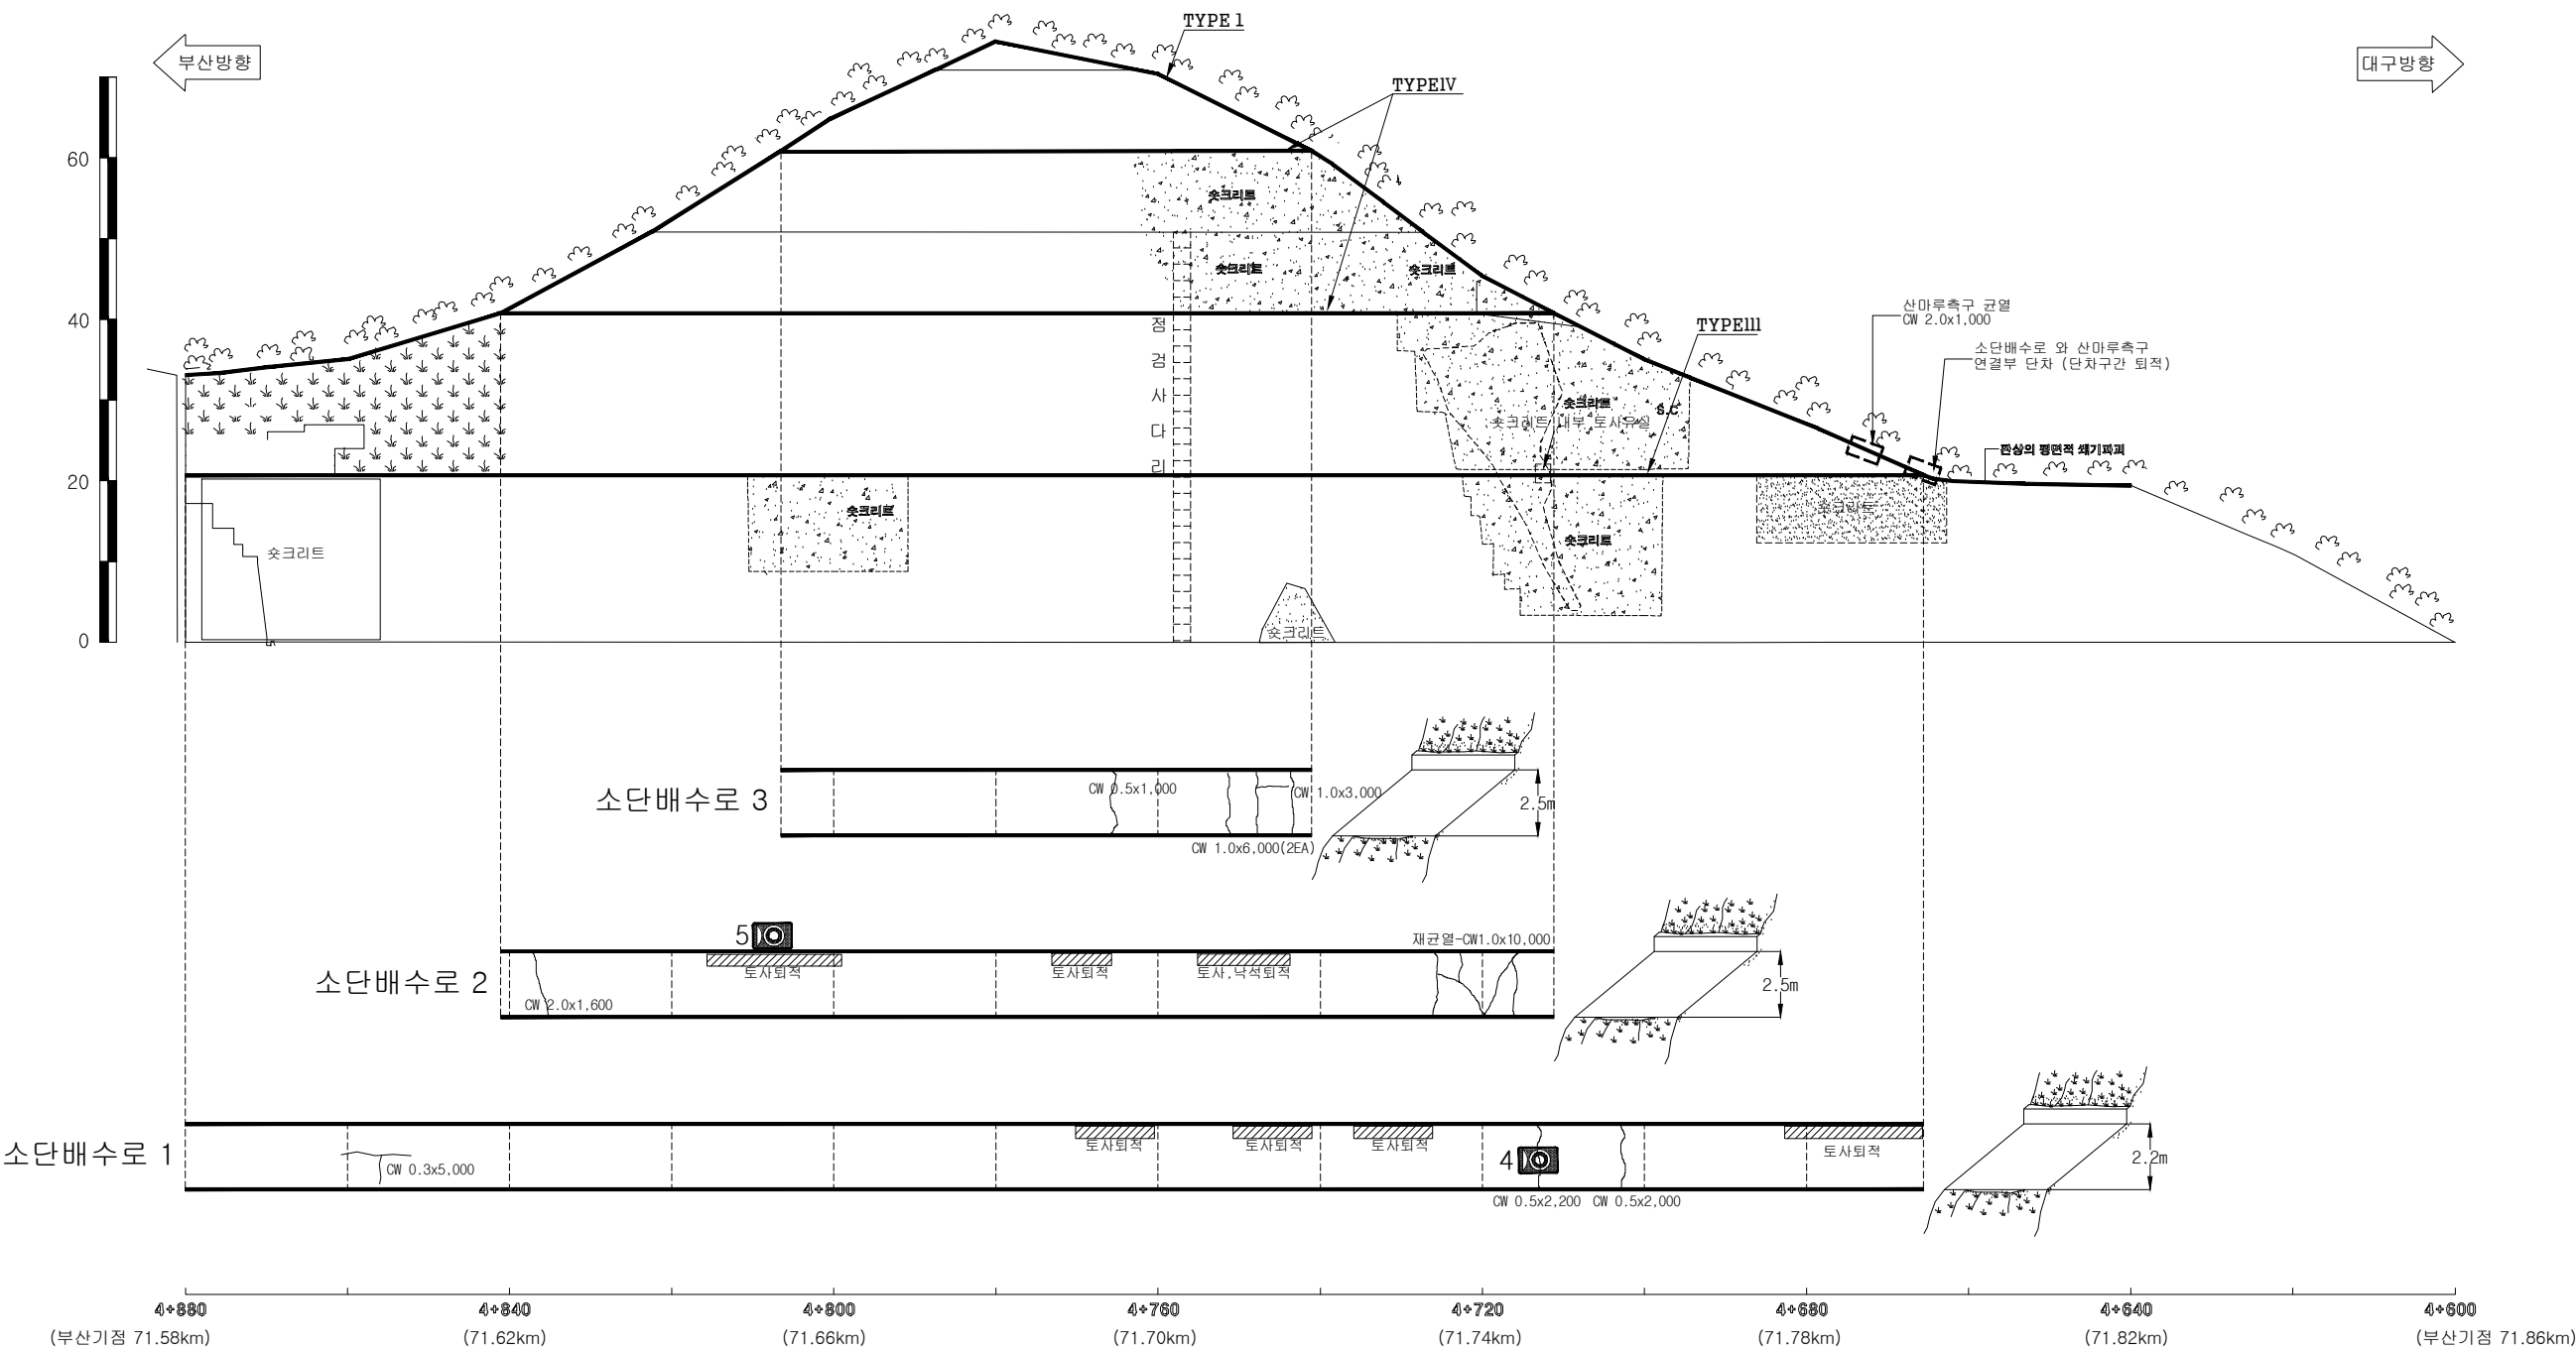

부산절토 16 / 부산기점 71.58~71.86km (4공구 STA.4+600~4+880)