


경사/방향	62/280
연 장	380 m
높 이	70 m
소 단 수	3

배수로 제원 (단위 : m)				
TYPE I (산마루측구)	TYPE II (소단배수로)	TYPE III (소단배수로)	TYPE IV (소단배수로)	TYPE V (수직배수로)

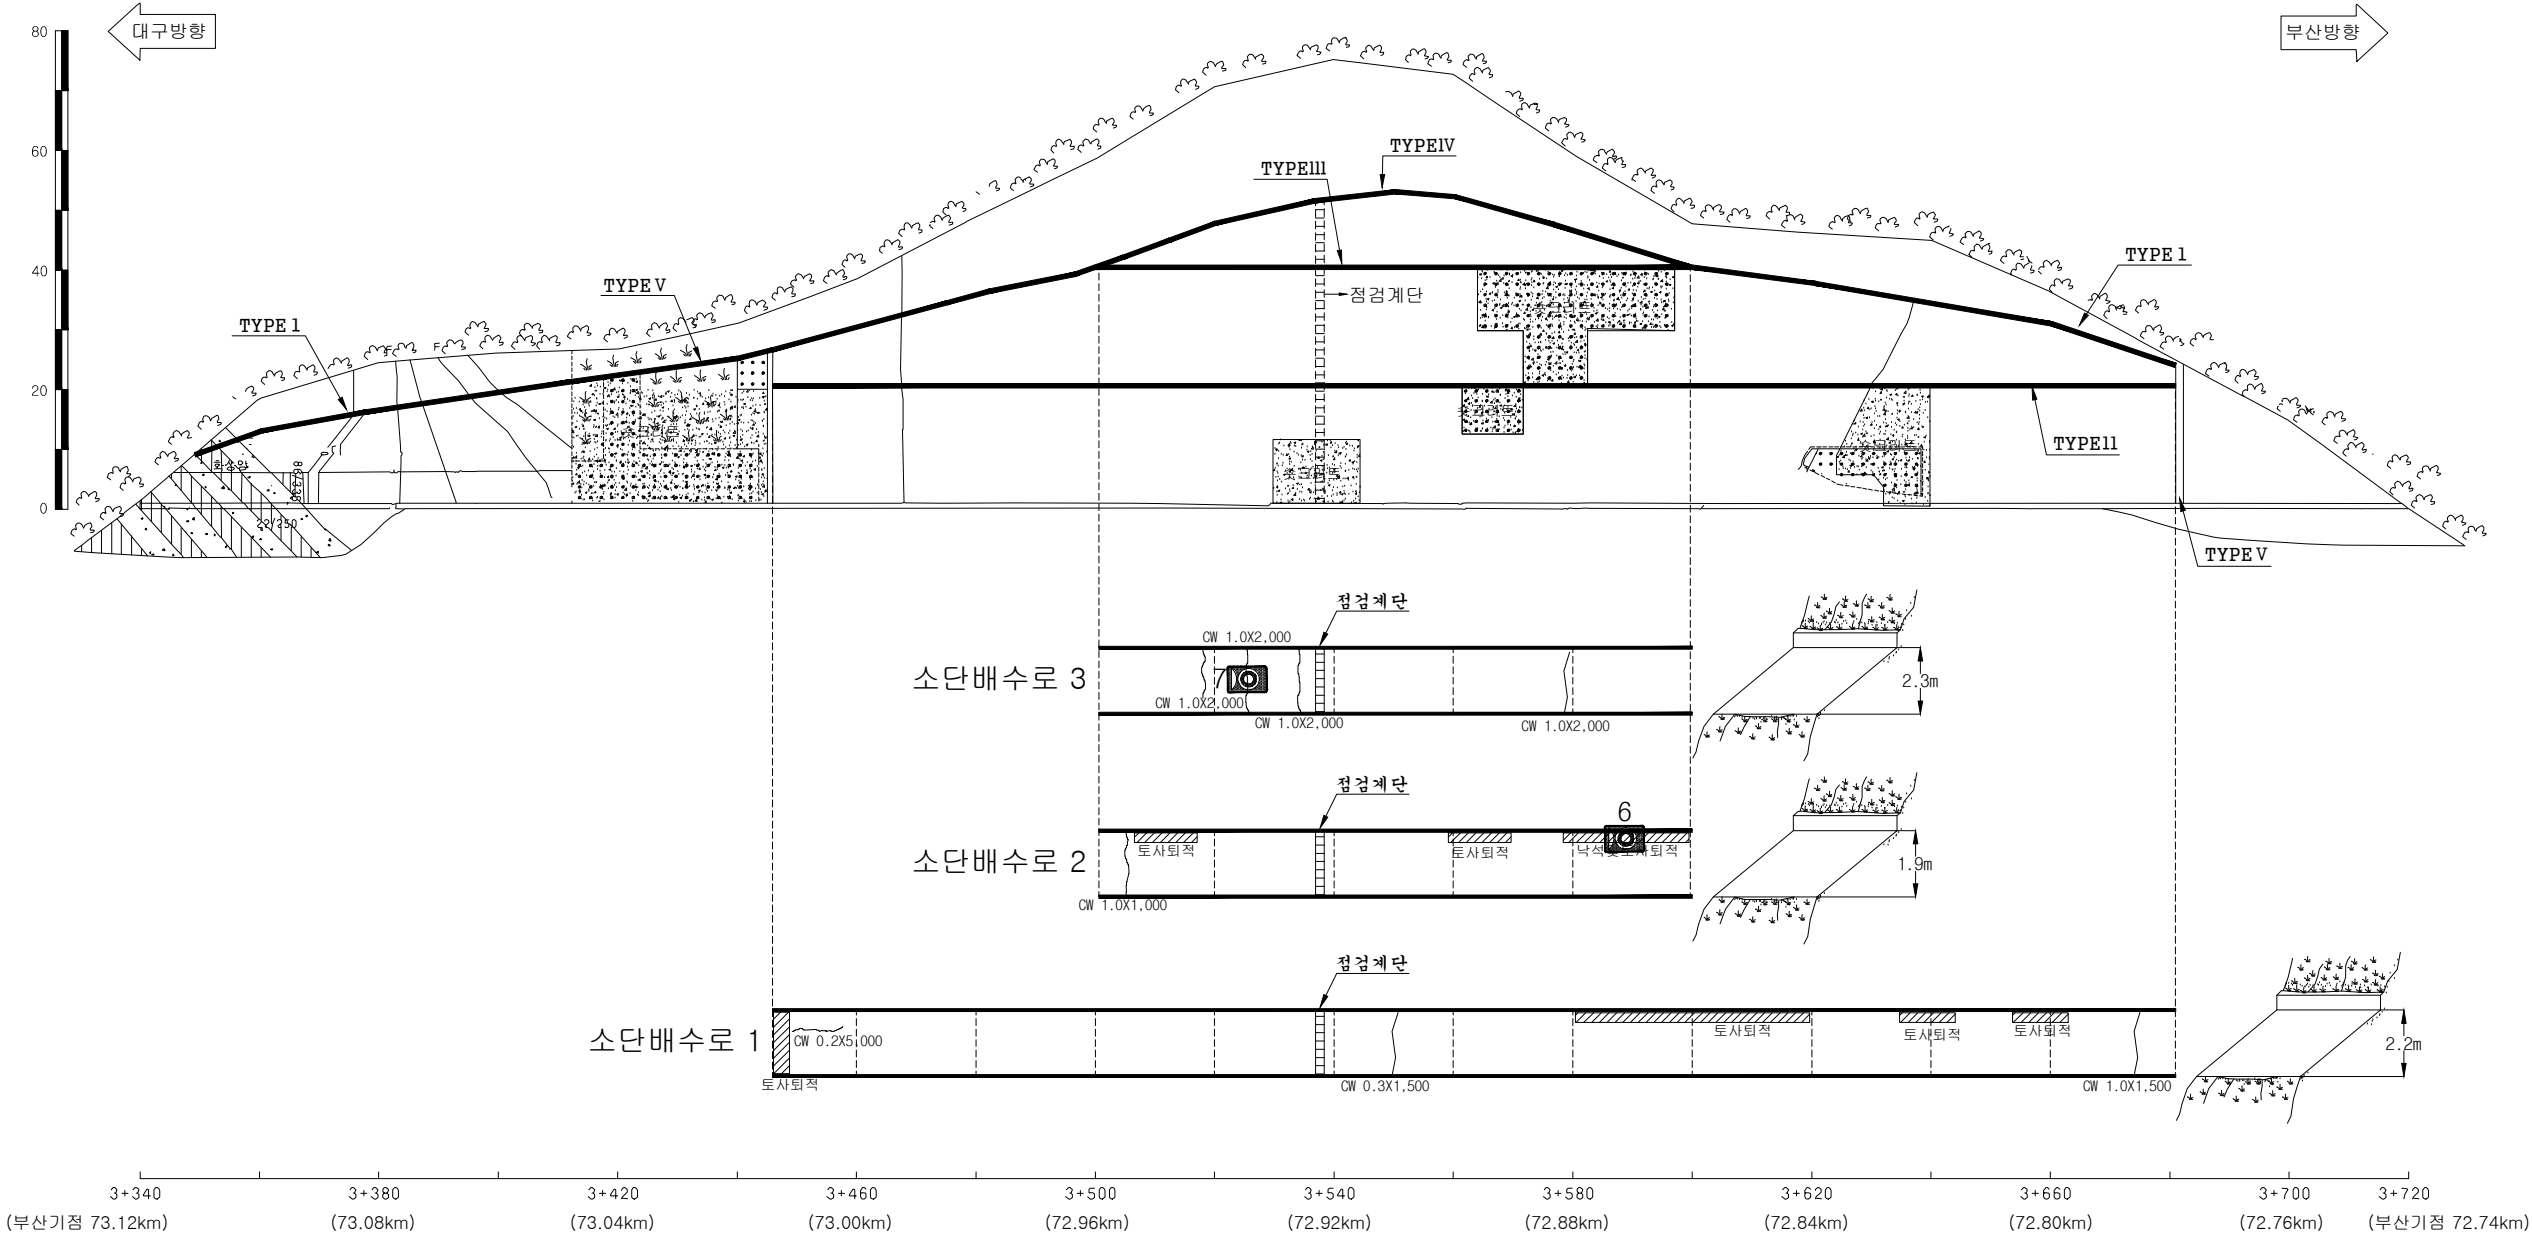

대구절토 17 / 부산기점 72.74~73.12km (4공구 STA.3+340~3+720)