경사/방향	50/290
연 장	460 m
높 이	85 m
소 단 수	7

배 수 로 제 원 (단 위 : m)		
TYPE I (산마루측구)	TYPE II (수직배수로)	TYPE III (소단배수로)

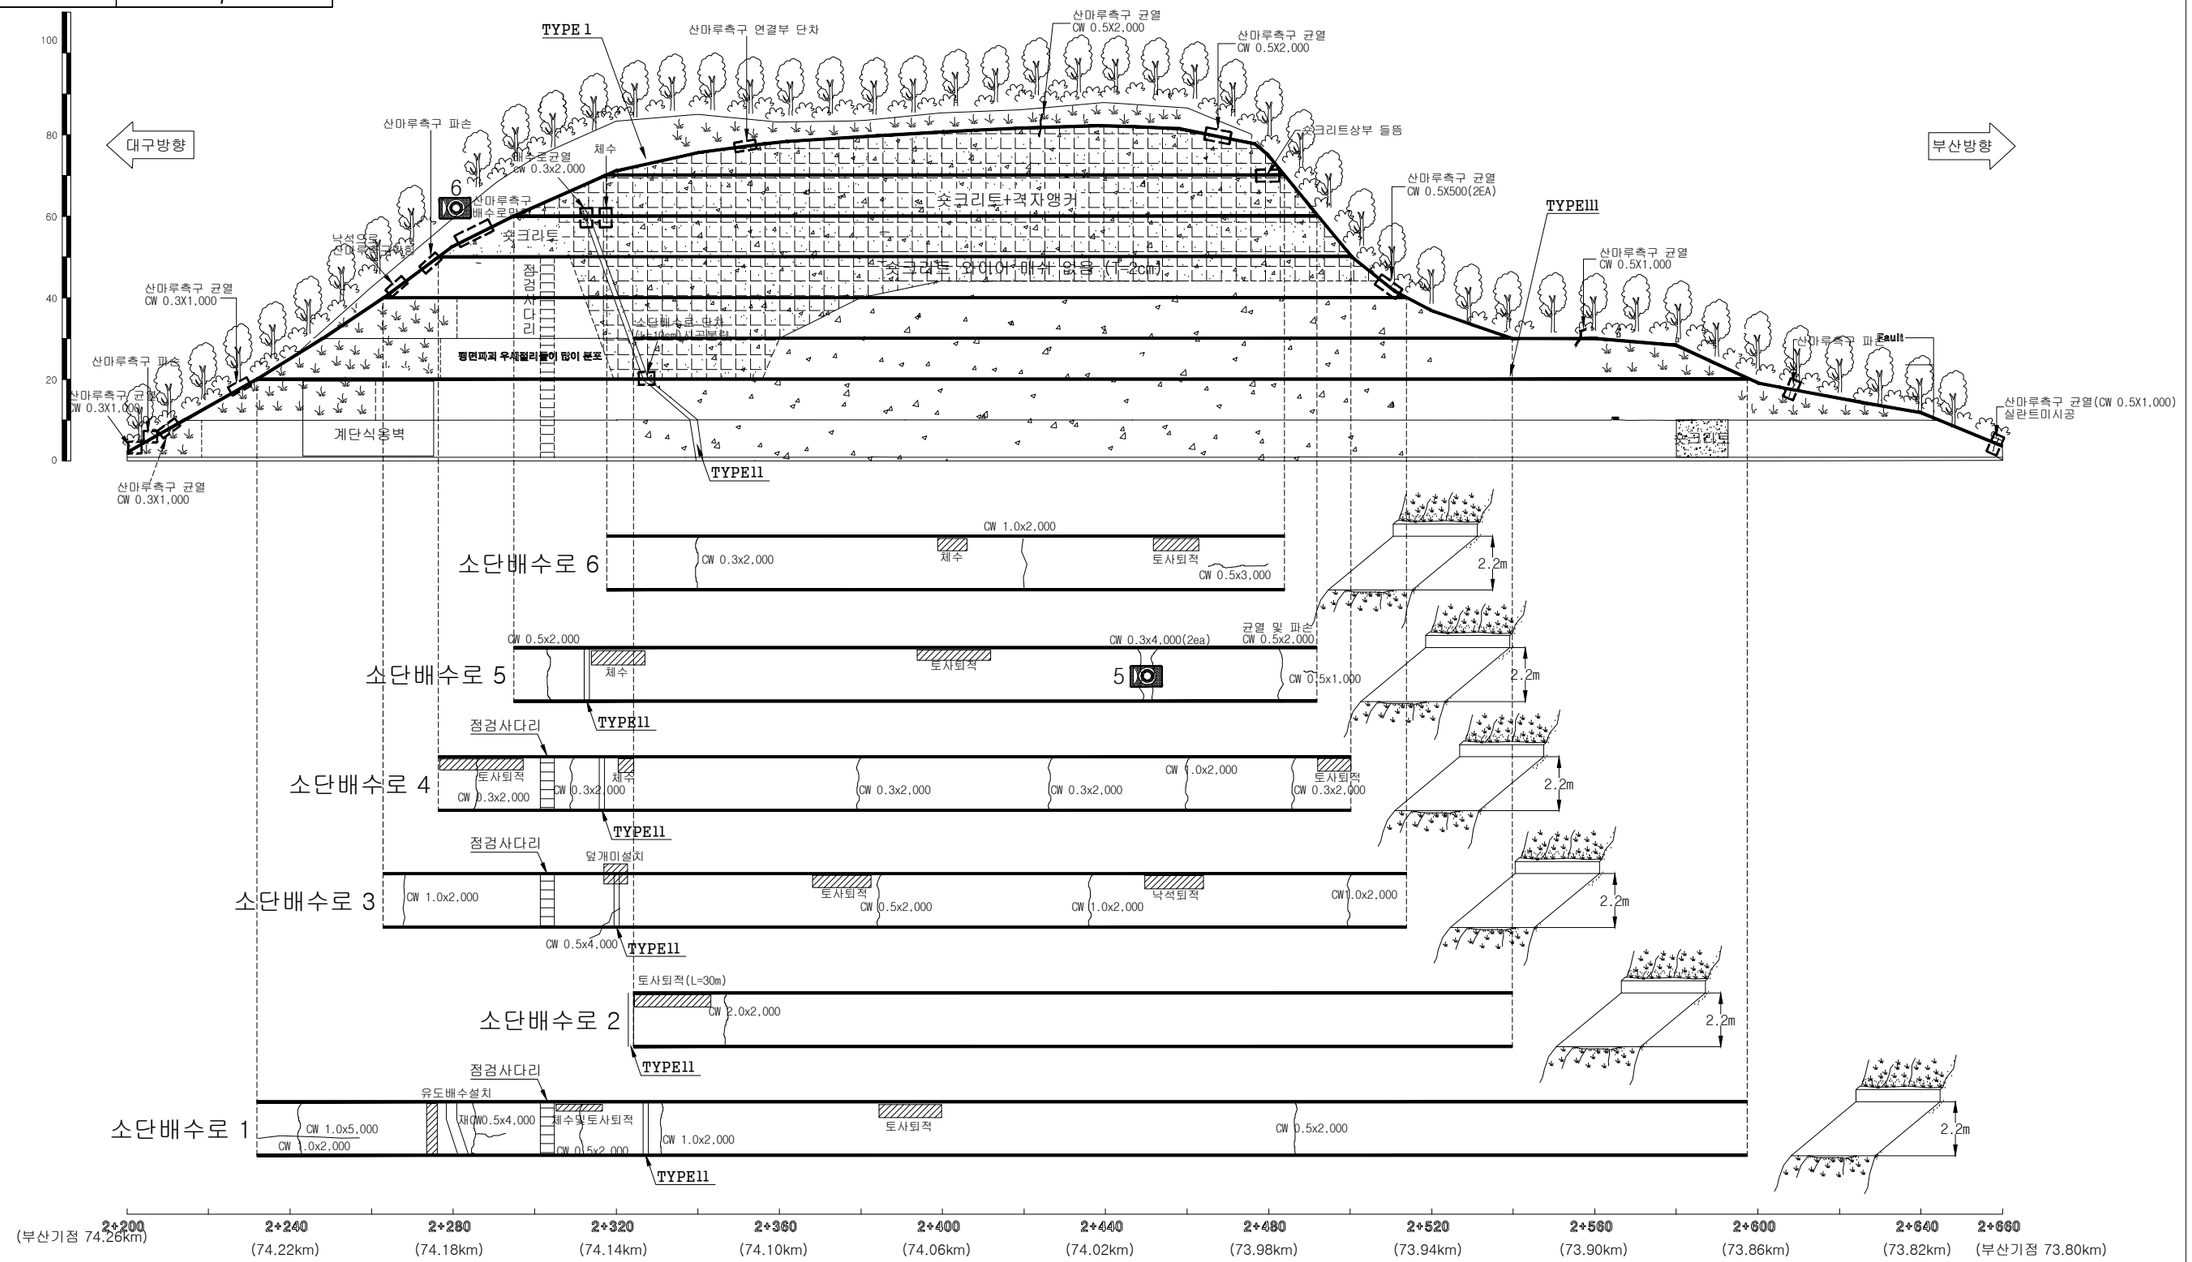

대구절토 19 / 부산기점 73.80~74.26km (4공구 STA.2+200~2+660)

(주)아워브레인 OUR BRAIN CO.,LTD	Project Title **2015년 하반기 시설물 안전점검용역(3구간 정밀점검)**	Drawing Title **대구절토 19 외관조사망도**	Note