


경사/방향	60 / 270~260
연 장	330 m
높 이	60 m
소 단 수	5

배 수 로 제 원 (단 위 : m)		
TYPE I (산마루측구)	TYPE II (수직배수로)	TYPE III (소단배수로)

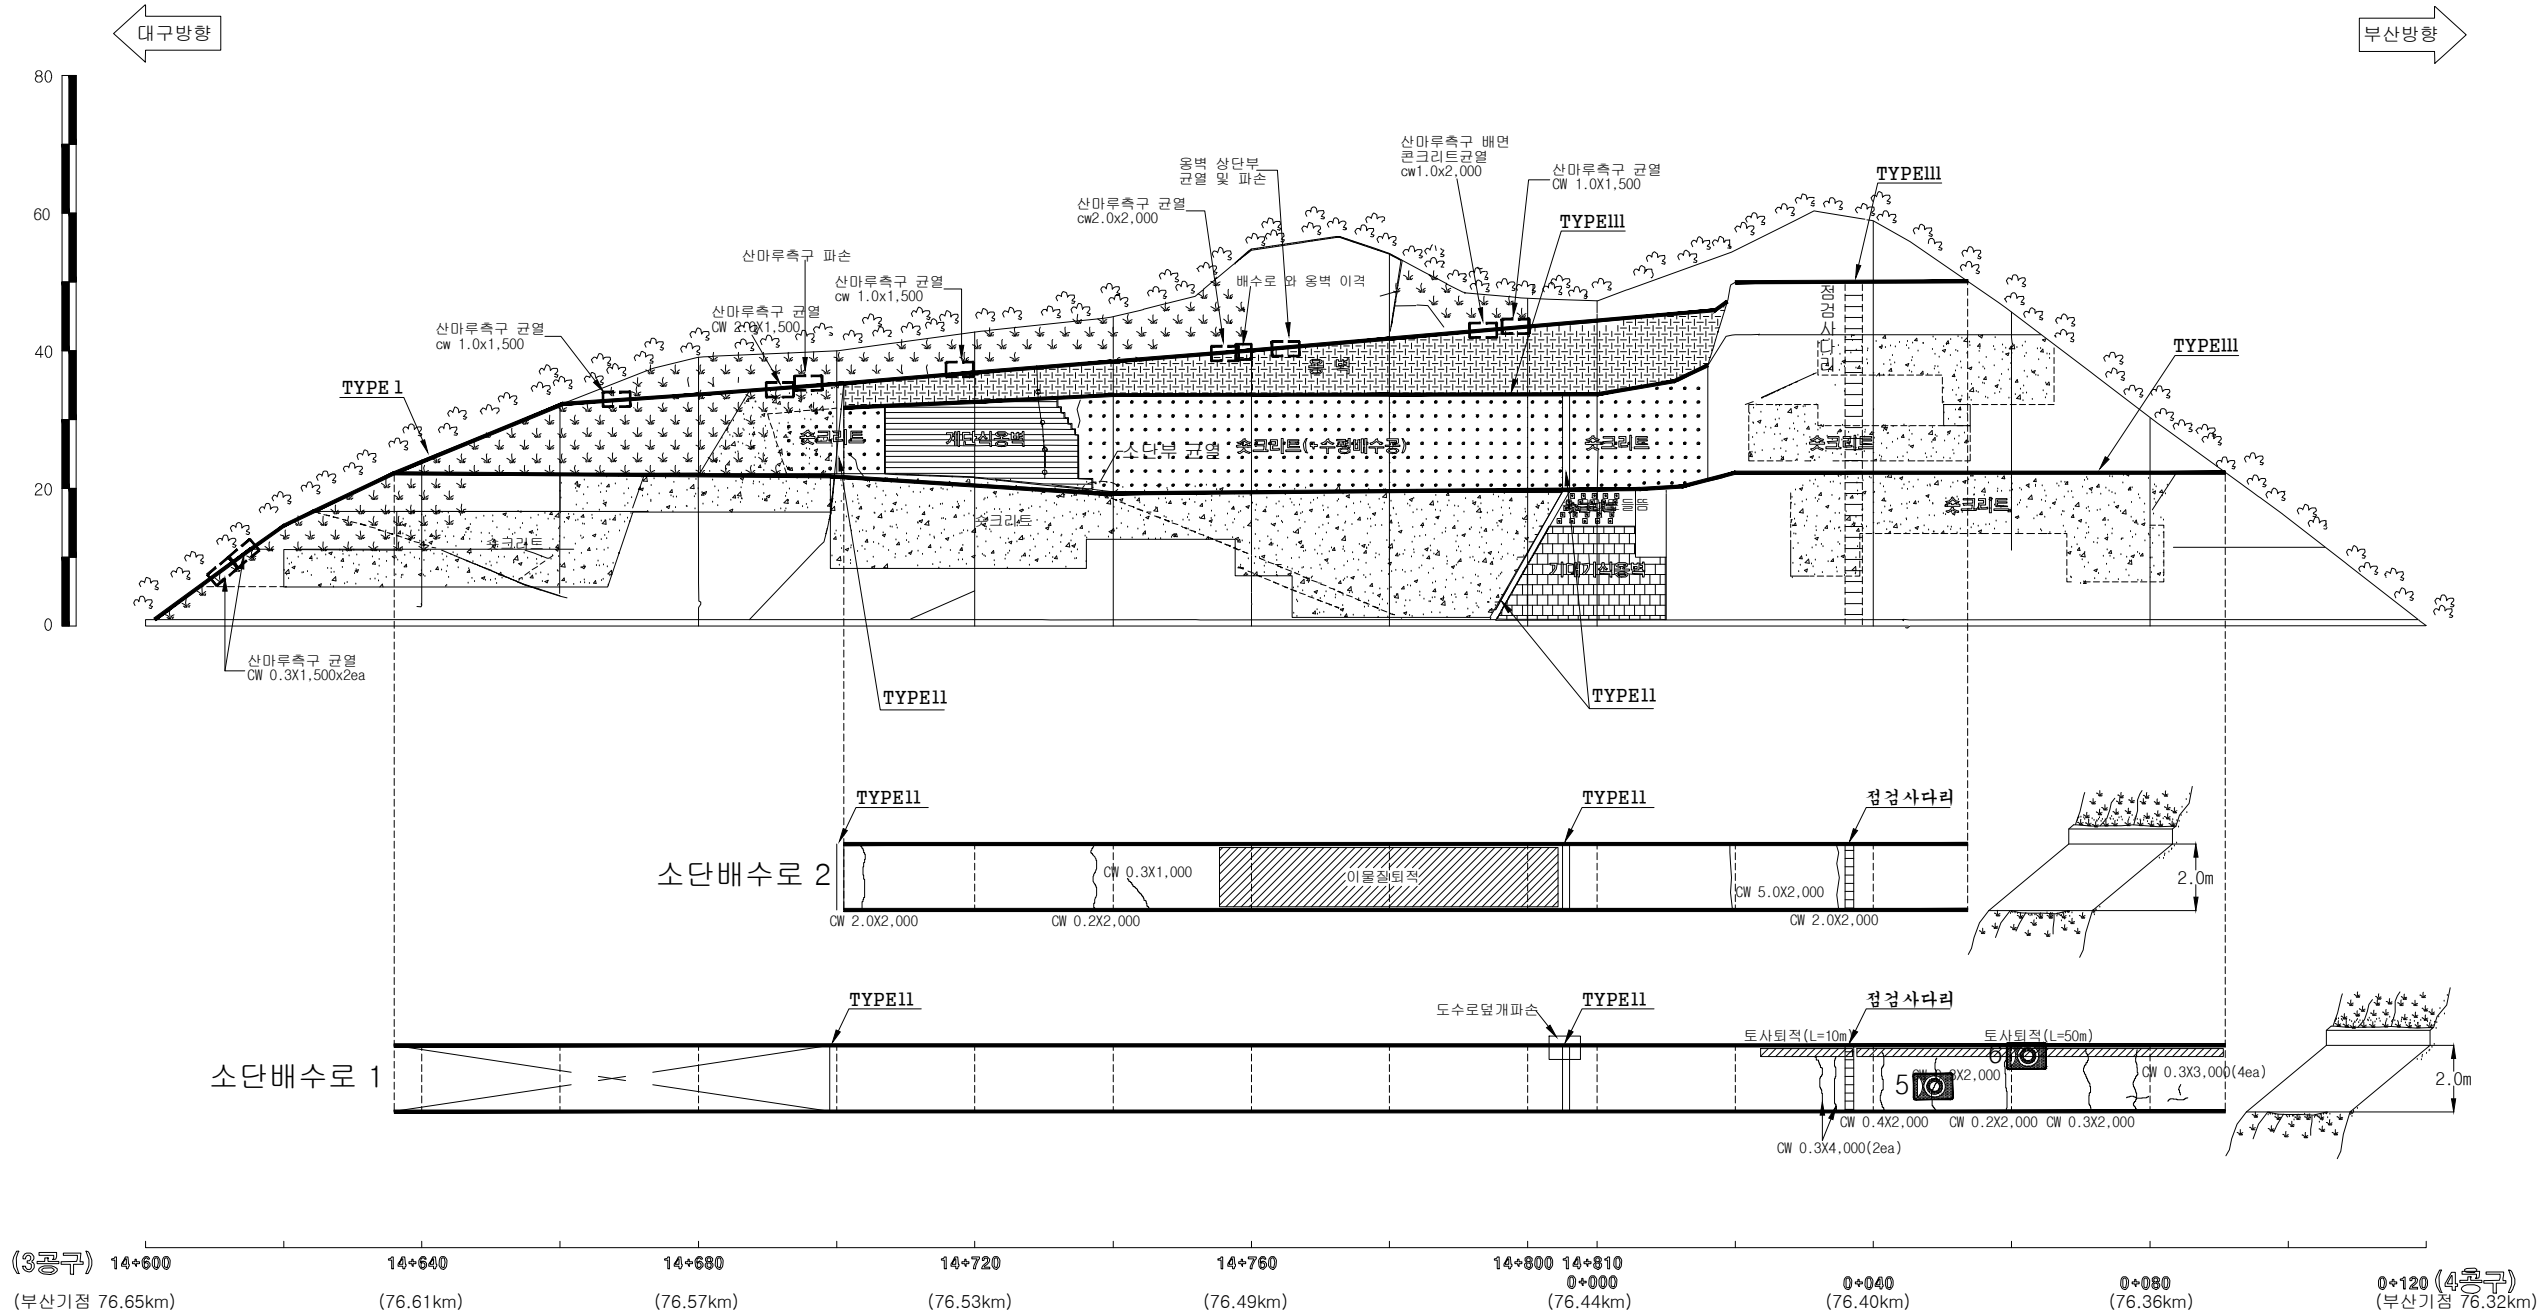

대구절토 20 / 부산기점 76.34~76.65km (3공구 STA.14+600~0+120(4공구))