


경사/방향	60/305
연 장	380 m
높 이	55 m
소 단 수	6

배수로 제원 (단위 : m)			
TYPE I (산마루측구)	TYPE II (수직배수로)	TYPE III (소단배수로)	TYPE IV (소단배수로)

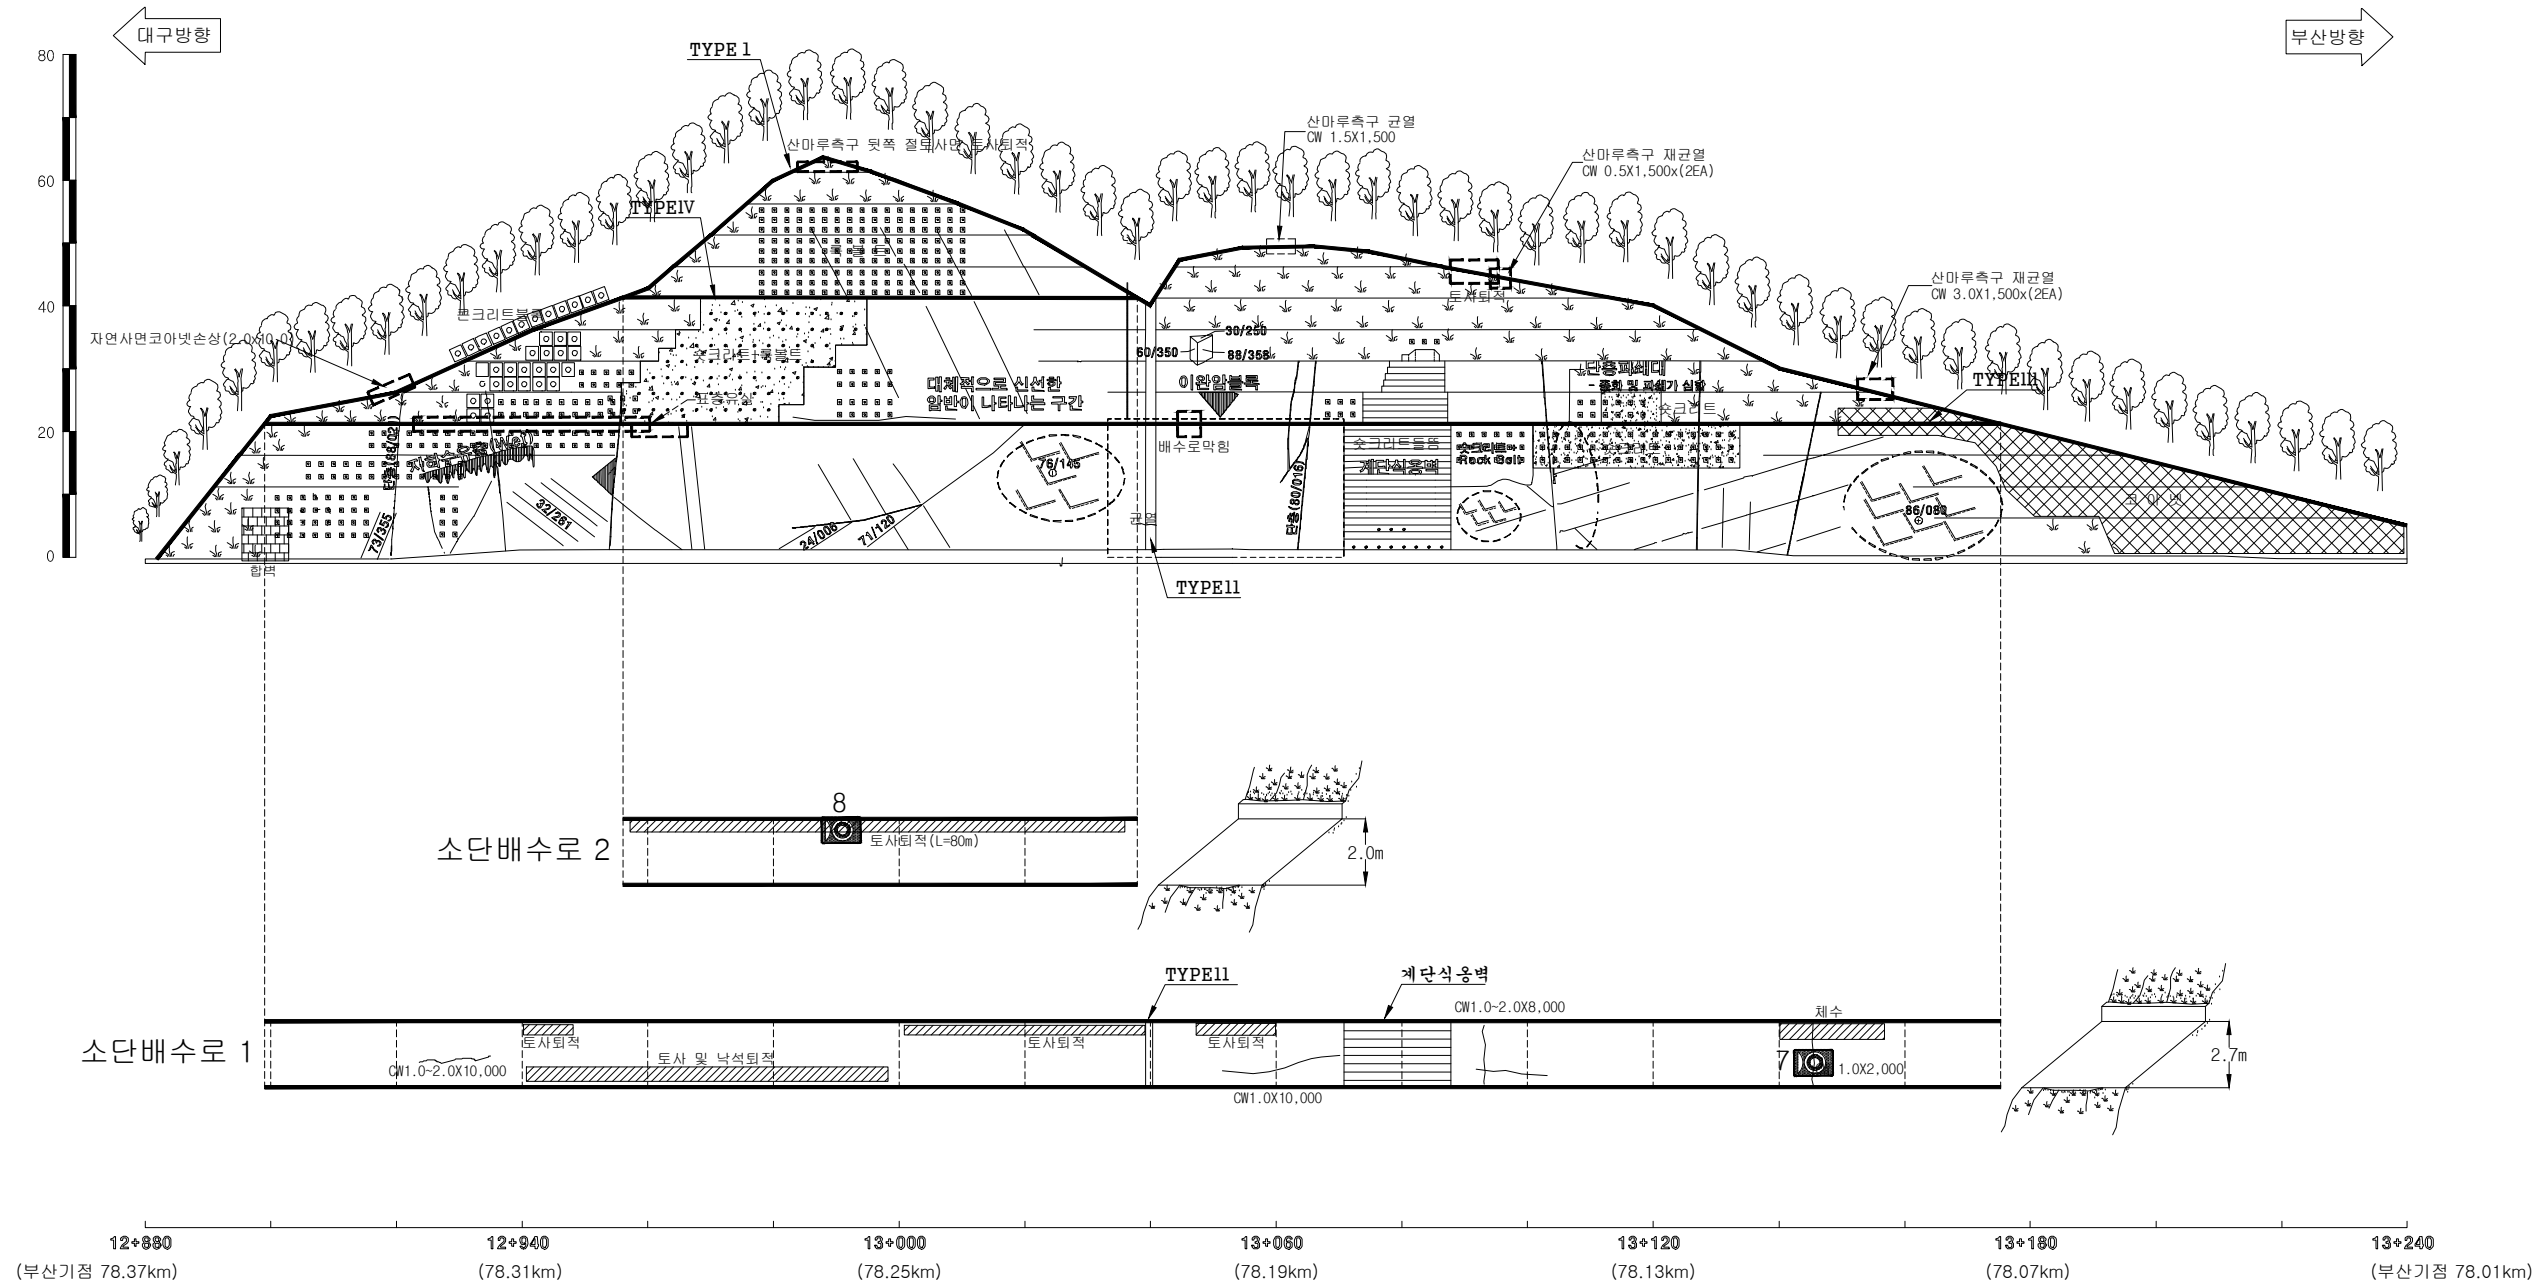

대구절토 21 / 부산기점 77.99~78.37km (3공구 STA.12+880~13+260)