경사/방향	50/005
연 장	360 m
높 이	85 m
소 단 수	3

범 례

벌목제근요망(수목) | 개 비 온 | 숏크리트 | 몰탈격자블럭 | 누 수

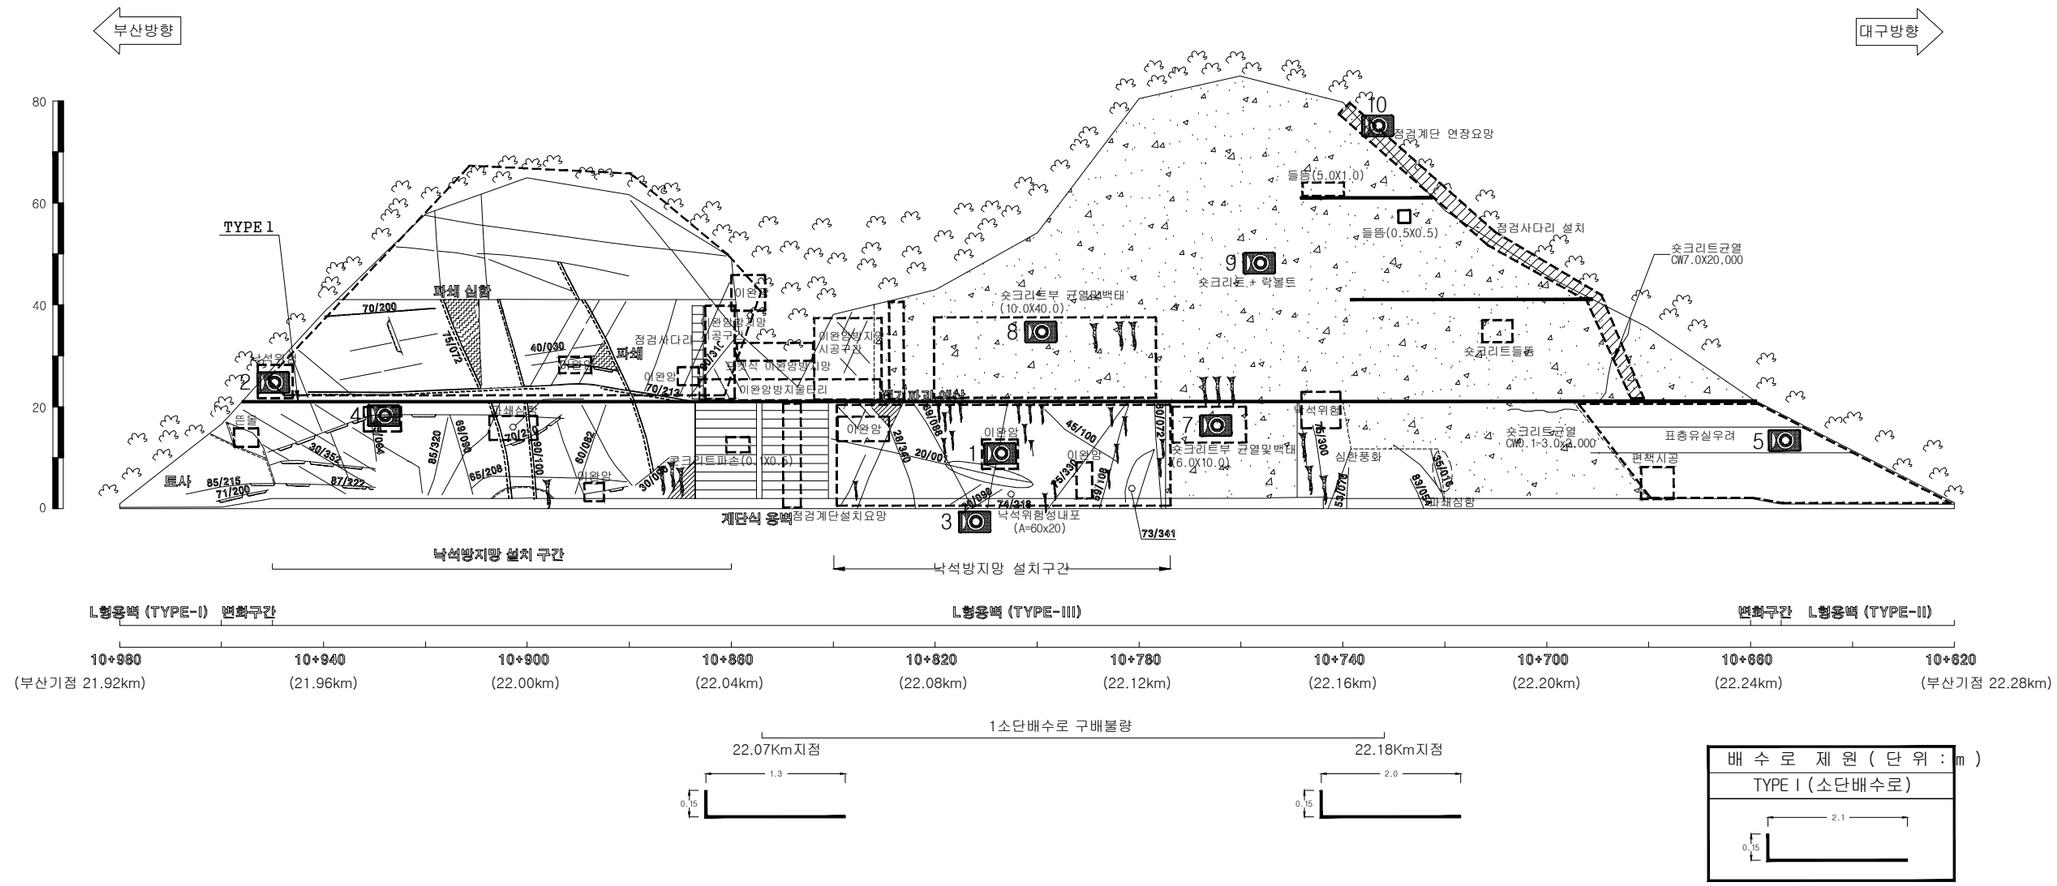

부산절토 5 / 부산기점 21.92~22.28km (9공구 STA.10+620~10+980)

(주)아워브레인 OUR BRAIN CO.,LTD	Project Title: 2015년 하반기 시설물 안전점검용역(3구간 정밀점검)	Drawing Title: 부산절토 5 외관조사망도	Note