

경사/방향	63/052
연 장	410 m
높 이	80 m
소 단 수	4

범례


벌목제근요망(수목)

개 비 은

췁크리트

췁크리트탈락

누 수

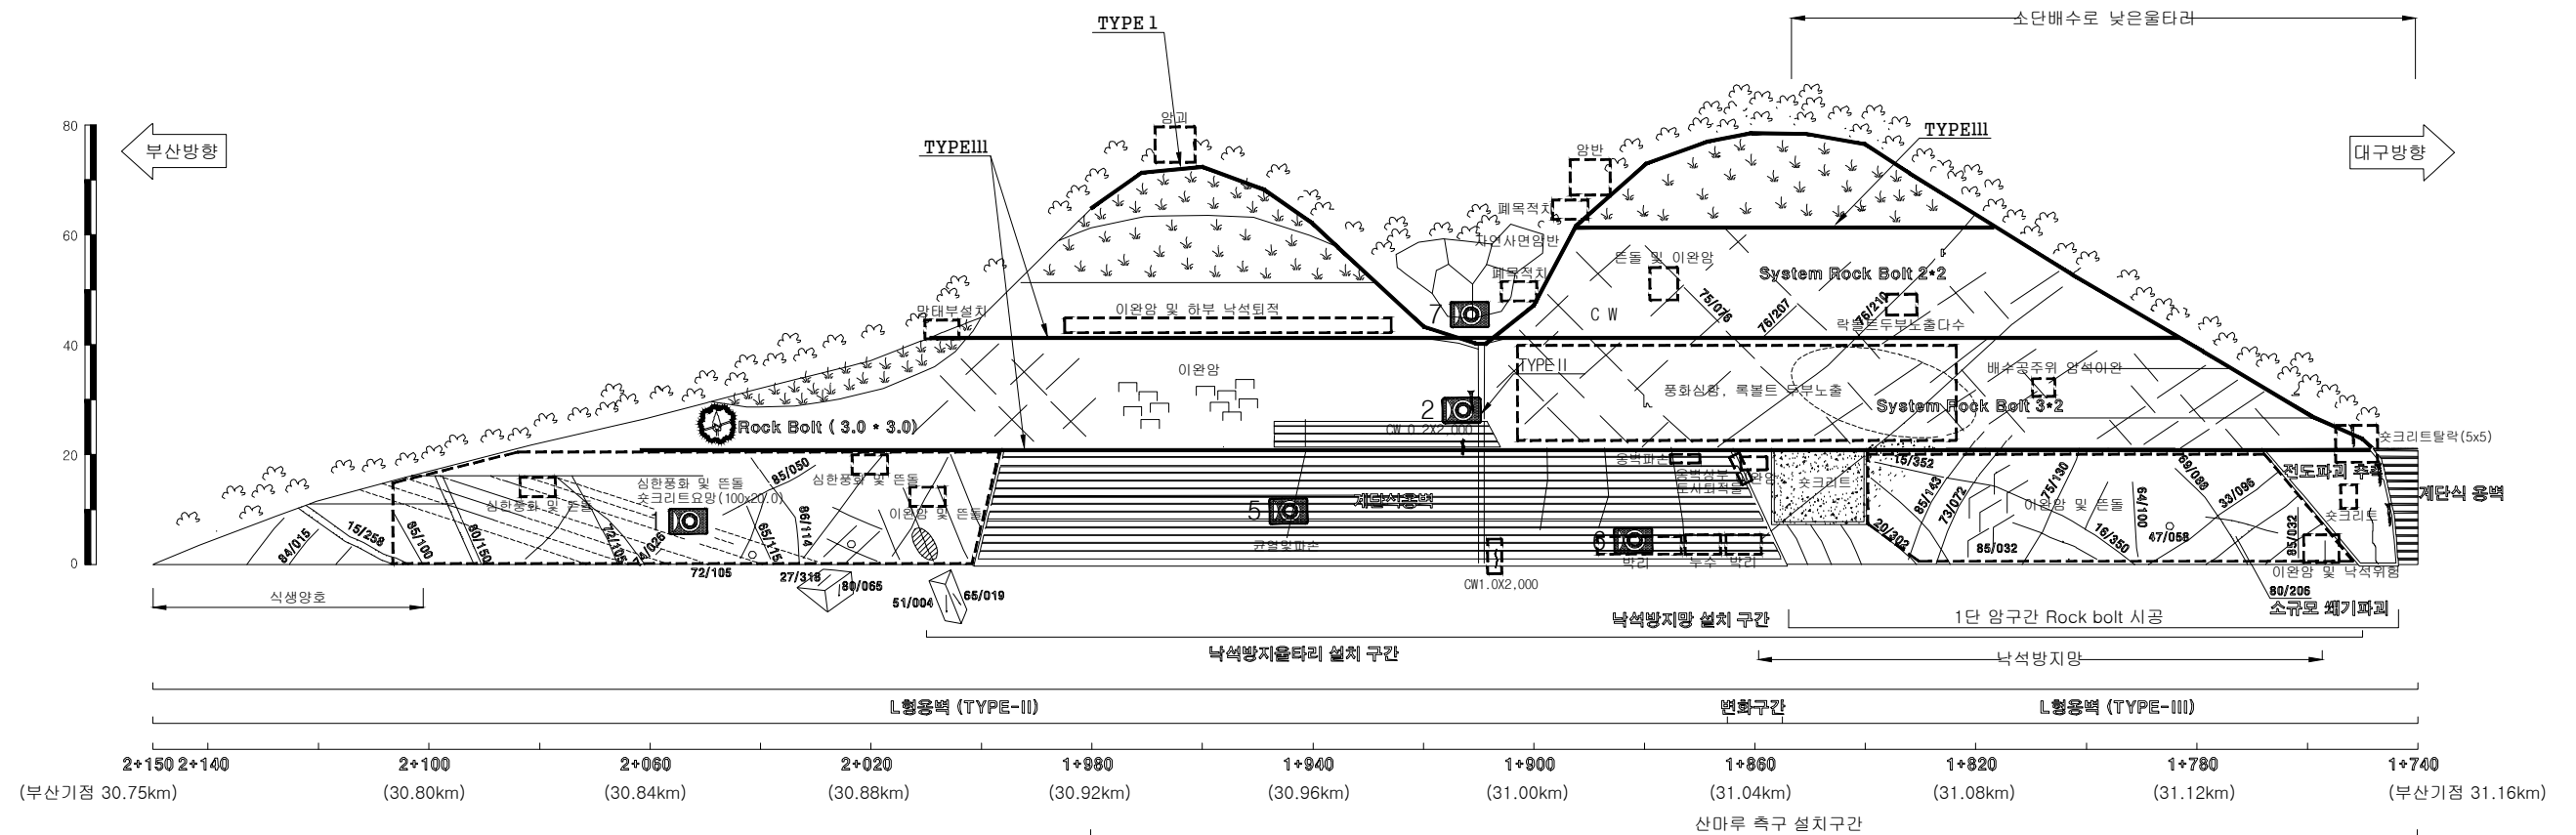

* 1소단부 전반적으로 풍화가 심함

배 수 로 제 원 (단 위 : m)		
TYPE I (산마루측구)	TYPE II (수직배수로)	TYPE III (소단배수로)

부산절토 7 / 부산기점 30.75~31.16km (9공구 STA.1+740~2+150)