| 사면명 | 대구절토41(5공구) |
|---|---|
| 관리이정 | 청도IC Ramp-G,F |
| 연장(m)/높이(m) | 267/35 |
| 사면의경사/경사방향 | 63/280~320 |

## 배 수 시 설 손 상 유 형 ( T Y P E )

| A-배수로 파손 | B-배수로 균열 | C-배수로 토사퇴적 | D-뒷채움토사유실 | E-배수로연결부단차 | F-소단배수로균열 (종방향균열) | G-소단배수로균열 (횡방향균열) | H-소단배수로균열 (사방향균열) | I-소단배수로 토사퇴적 | J-소단배수로파손 |
|---|---|---|---|---|---|---|---|---|---|

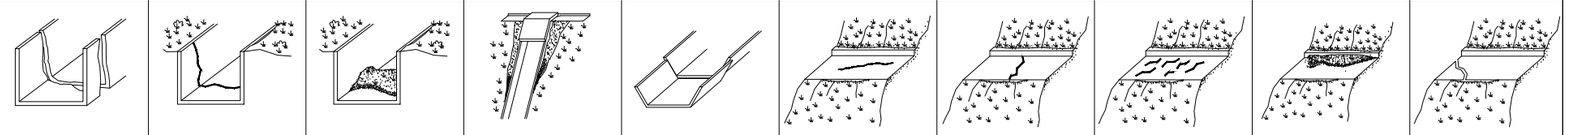

범 례

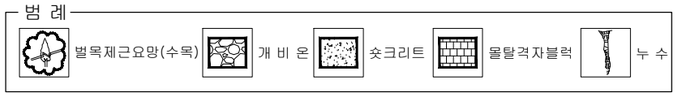


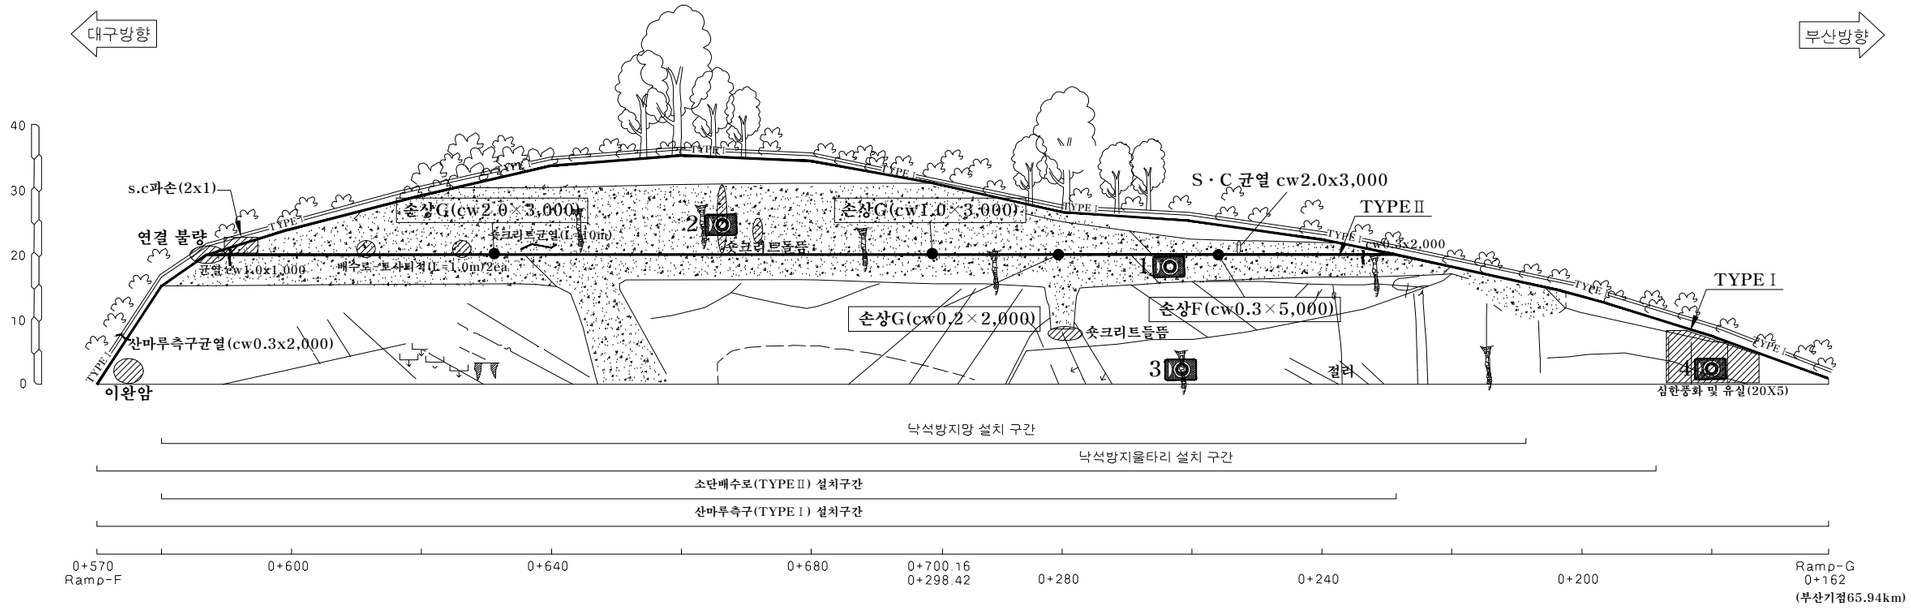


**대구절토41/RAMP-G (5공구 STA.0+162~298.42)**
**대구절토41/RAMP-F (5공구 STA.0+700.16~570)**

| 배 수 로 제 원 ( 단 위 : m ) | |
|---|---|
| TYPE Ⅰ (산마루측구) | TYPE Ⅱ (소단배수로) |
| 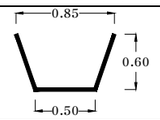  | 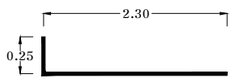  |

| (주)아워브레인 OUR BRAIN CO.,LTD | Project Title<br>2015년 하반기 시설물 안전점검용역(3구간 정밀점검) | Drawing Title<br>대구절토41 외관조사망도 | Note |
|---|---|---|---|