
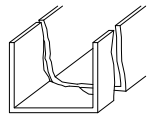
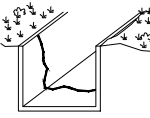
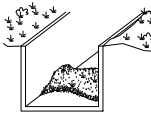
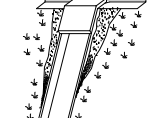
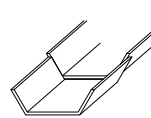
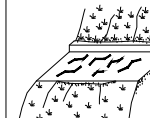
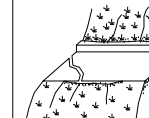





사면명	부산절토42(4공구)
관리이정	66.24~66.40 km (부산방향)
연장(m)/높이(m)	160/40
사면의경사/경사방향	60/090

배수시설손상유형 (T Y P E)									
A-배수로 파손	B-배수로 균열	C-배수로 토사퇴적	D-뒷채움토사유실	E-배수로 연결부단차	F-소단배수로균열 (종방향균열)	G-소단배수로균열 (횡방향균열)	H-소단배수로균열 (사방향균열)	I-소단배수로 토사퇴적	J-소단배수로파손
									

 별목제근요망(수목)  개비온  숏크리트  울타격자블럭  누수					
--	--	--	--	--	--

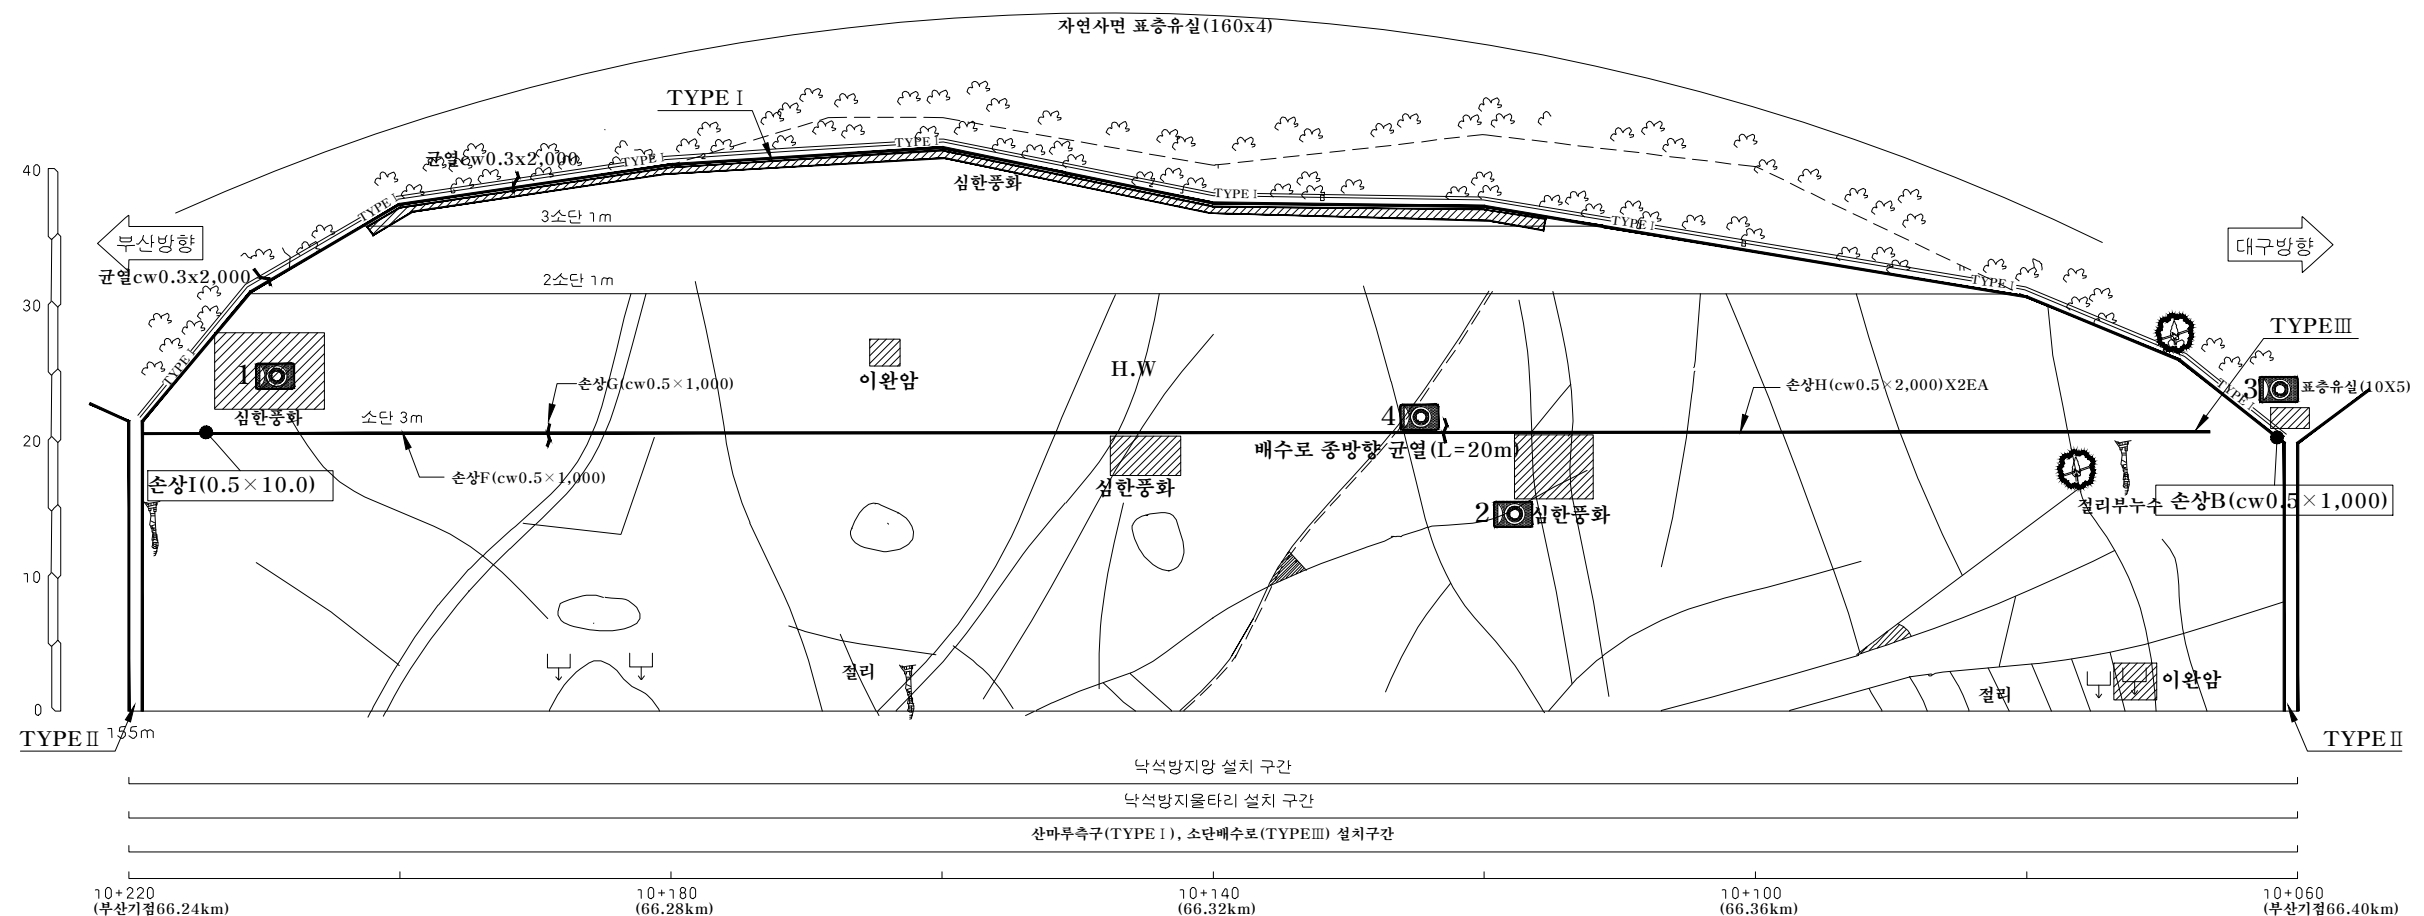

부산절토42/부산기점 66.24~66.40km (4공구 STA.10+060~10+220)

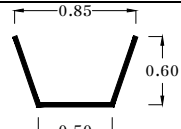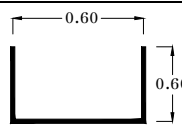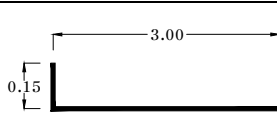배수로 제원 (단위 : m)		
TYPE I (산마루측구)	TYPE II (수직배수로)	TYPE III (소단배수로)
		

NOTE
1. 자연사면 표층유실 주의관찰 - 폐목적지 전도 정비