
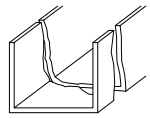
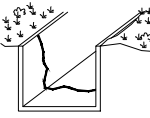
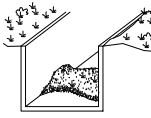
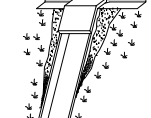
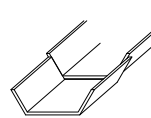
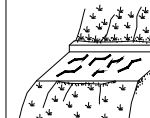
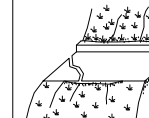


사면명	부산절토28(10공구)
관리이정	16.85~17.03 km (부산방향)
연장(m)/높이(m)	180/32
사면의경사/경사방향	73/080

배수시설손상유형 (T Y P E)									
A-배수로 파손	B-배수로 균열	C-배수로 토사퇴적	D-뒷채움토사유실	E-배수로 연결부단차	F-소단배수로균열 (종방향균열)	G-소단배수로균열 (횡방향균열)	H-소단배수로균열 (사방방향균열)	I-소단배수로 토사퇴적	J-소단배수로파손
									

범례									
	별목제근요망(수목)		개비온		숏크리트		울타리자물력		누수

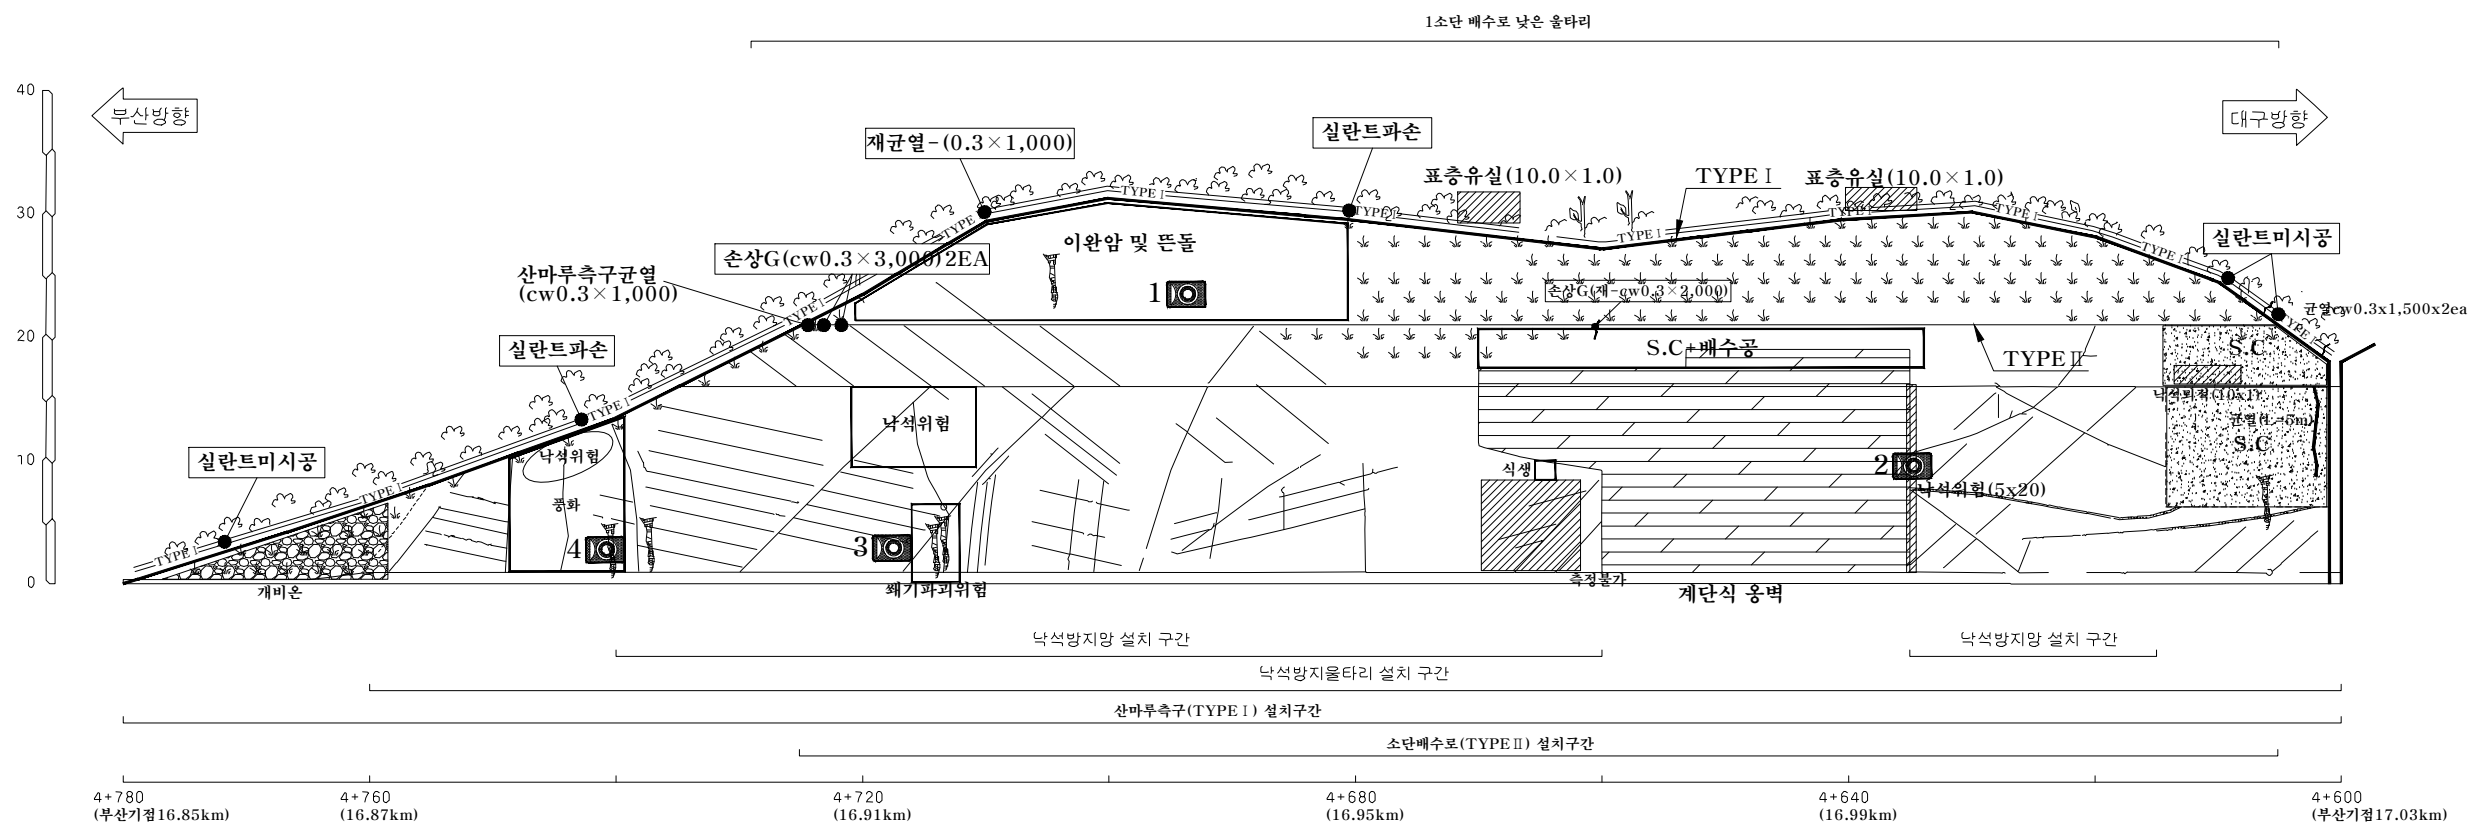

부산절토28/부산기점 16.85~17.03km (10공구 STA.4+600~4+780)

배수로 제원 (단위 : m)	
TYPE I (산마루측구)	TYPE II (소단배수로)
