
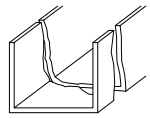
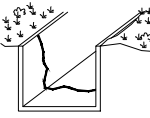
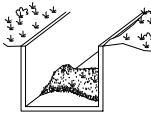
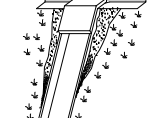
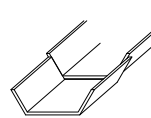
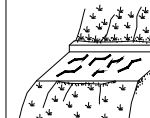
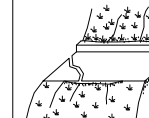


사면명	대구절토46(3공구)
관리이정	77.09~77.31 km (대구방향)
연장(m)/높이(m)	220/36
사면의경사/경사방향	60/300

배수시설손상유형 (T Y P E)									
A-배수로 파손	B-배수로 균열	C-배수로 토사퇴적	D-뒷채움토사유실	E-배수로 연결부단차	F-소단배수로균열 (종방향균열)	G-소단배수로균열 (횡방향균열)	H-소단배수로균열 (사방방향균열)	I-소단배수로 토사퇴적	J-소단배수로파손
									

 별목제근요망(수목)  개비온  숏크리트  울타리격자블럭  누수					
--	--	--	--	--	--

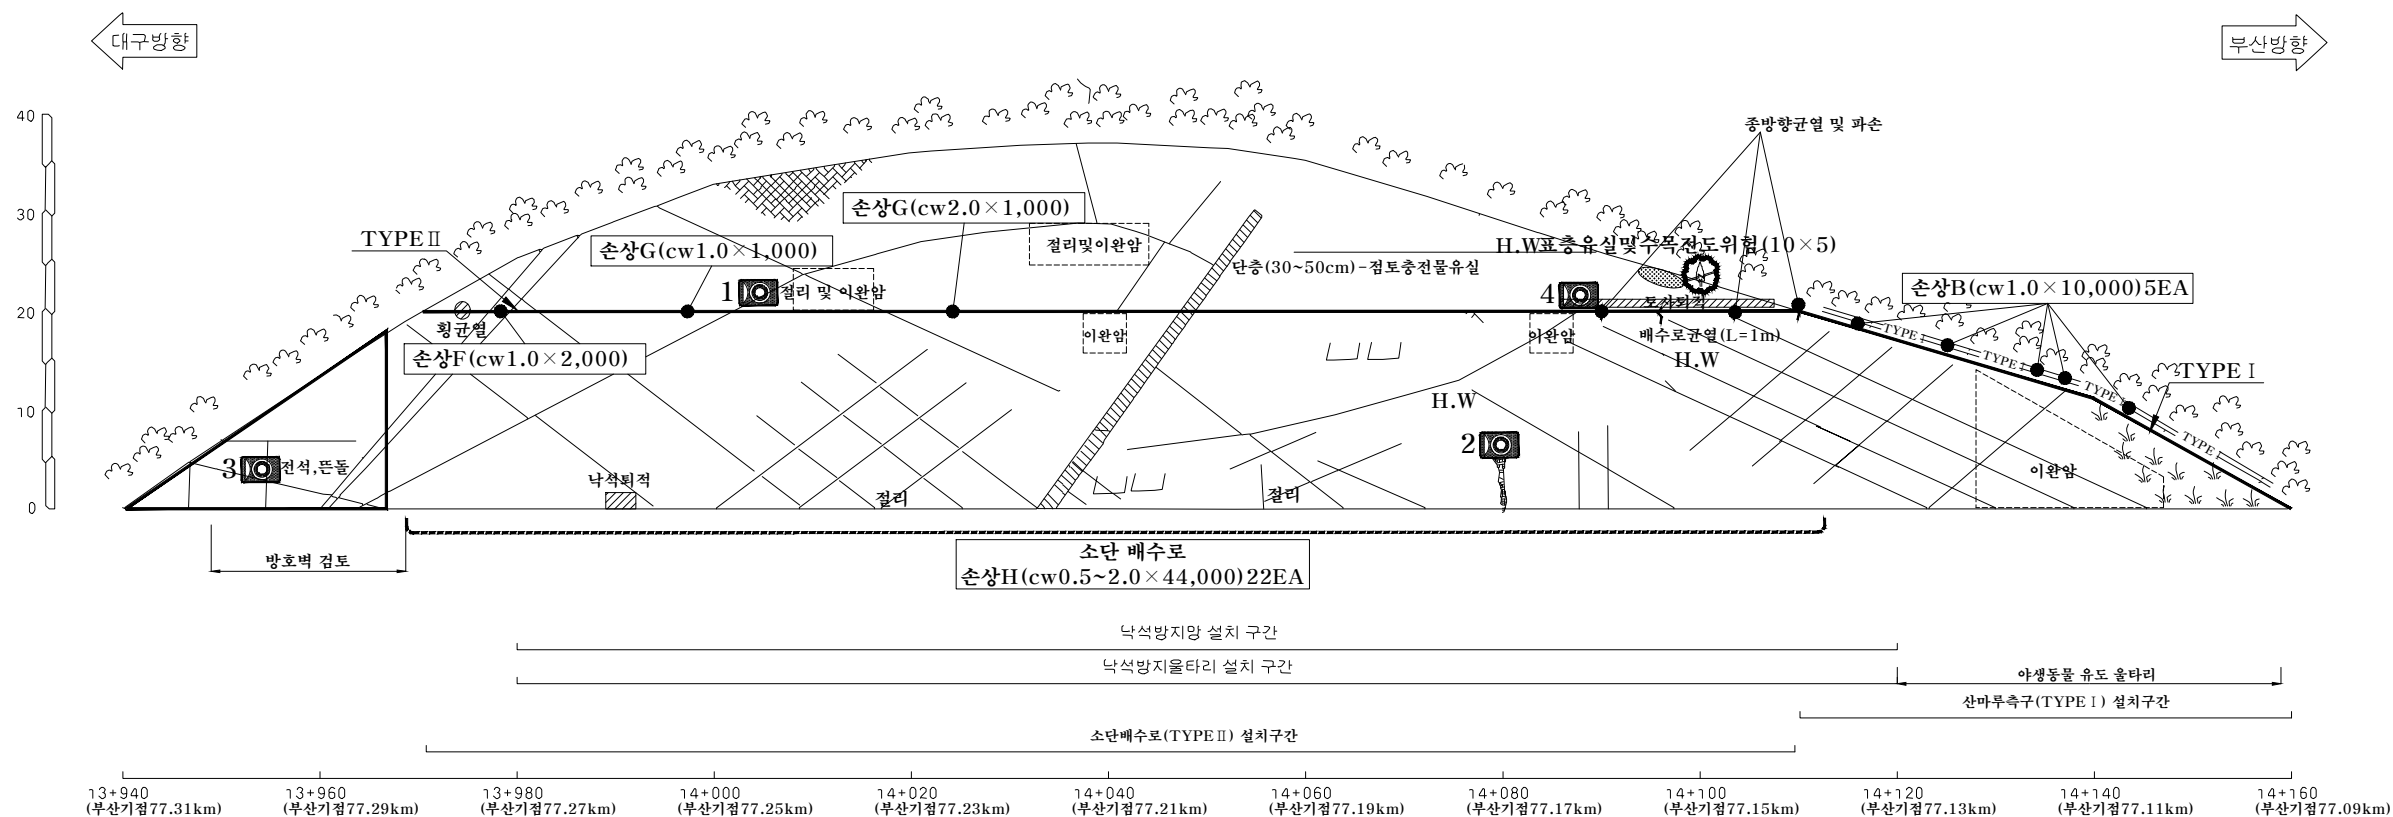

대구절토46/부산기점 77.09~77.31km (3공구 STA.13+940~14+160)

배수로 제원 (단위 : m)	
TYPE I (산마루측구)	TYPE II (소단배수로)
