사면명	부산절토49(3공구)
관리이정	81.45~81.81 km (부산방향)
연장(m)/높이(m)	360/45
사면의경사/경사방향	65/115

배 수 시 설 손 상 유 형 (T Y P E)

A-배수로 파손	B-배수로 균열	C-배수로 토사퇴적	D-뒷채움토사유실	E-배수로연결부단차	F-소단배수로균열 (종방향균열)	G-소단배수로균열 (횡방향균열)	H-소단배수로균열 (사방향균열)	I-소단배수로 토사퇴적	J-소단배수로파손

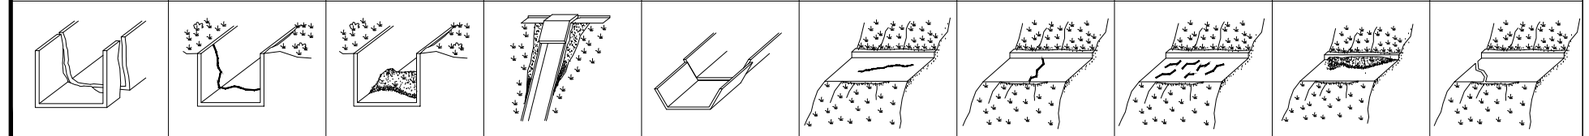

범 례: 벌목제근요망(수목) / 개 비 온 / 숏크리트 / 몰탈격자블럭 / 누 수

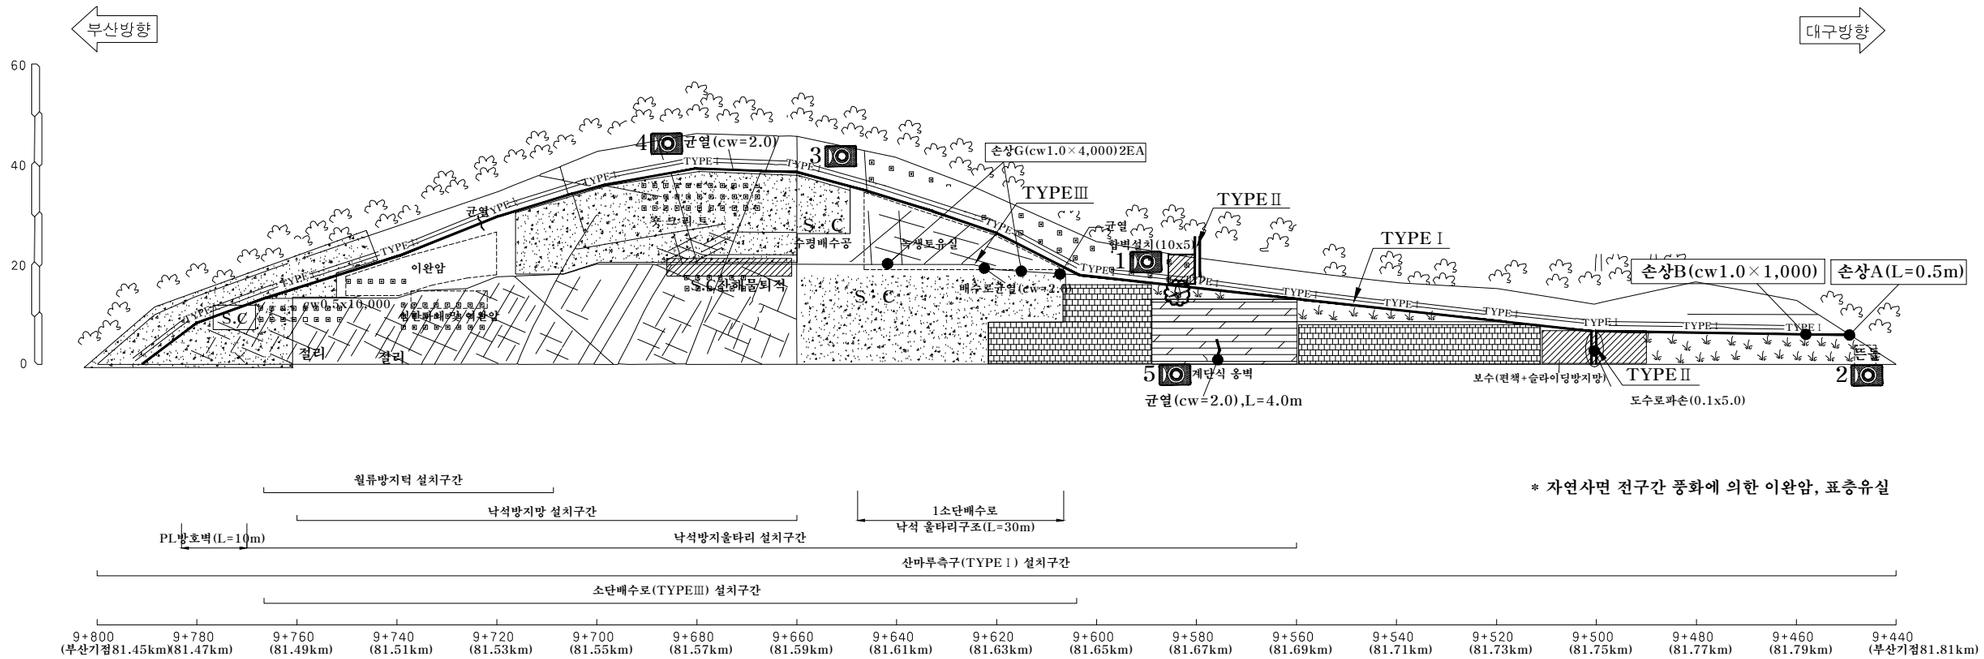

* 자연사면 전구간 풍화에 의한 이완암, 표층유실

부산절토49/부산기점 81.45~81.81km (3공구 STA.9+440~9+800)

배 수 로 제 원 (단 위 : m)

TYPE Ⅰ (산마루측구)	TYPE Ⅱ (수직배수로)	TYPEⅢ (소단배수로)

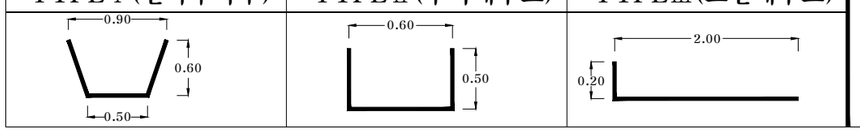

(주)아워브레인 OUR BRAIN CO.,LTD	Project Title: 2015년 하반기 시설물 안전점검용역(3구간 정밀점검)	Drawing Title: 부산절토49 외관조사망도	Note