
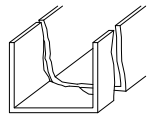
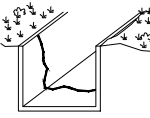
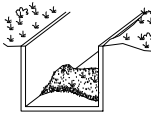
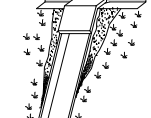
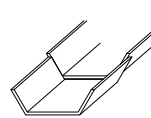
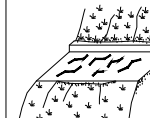
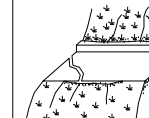


사면명	부산절토51(2공구)
관리이정	82.19~82.42 km (부산방향)
연장(m)/높이(m)	230/40
사면의경사/경사방향	63/054

배수시설손상유형 (T Y P E)									
A-배수로 파손	B-배수로 균열	C-배수로 토사퇴적	D-뒷채움토사유실	E-배수로 연결부단차	F-소단배수로균열 (종방향균열)	G-소단배수로균열 (횡방향균열)	H-소단배수로균열 (사방방향균열)	I-소단배수로 토사퇴적	J-소단배수로파손
									

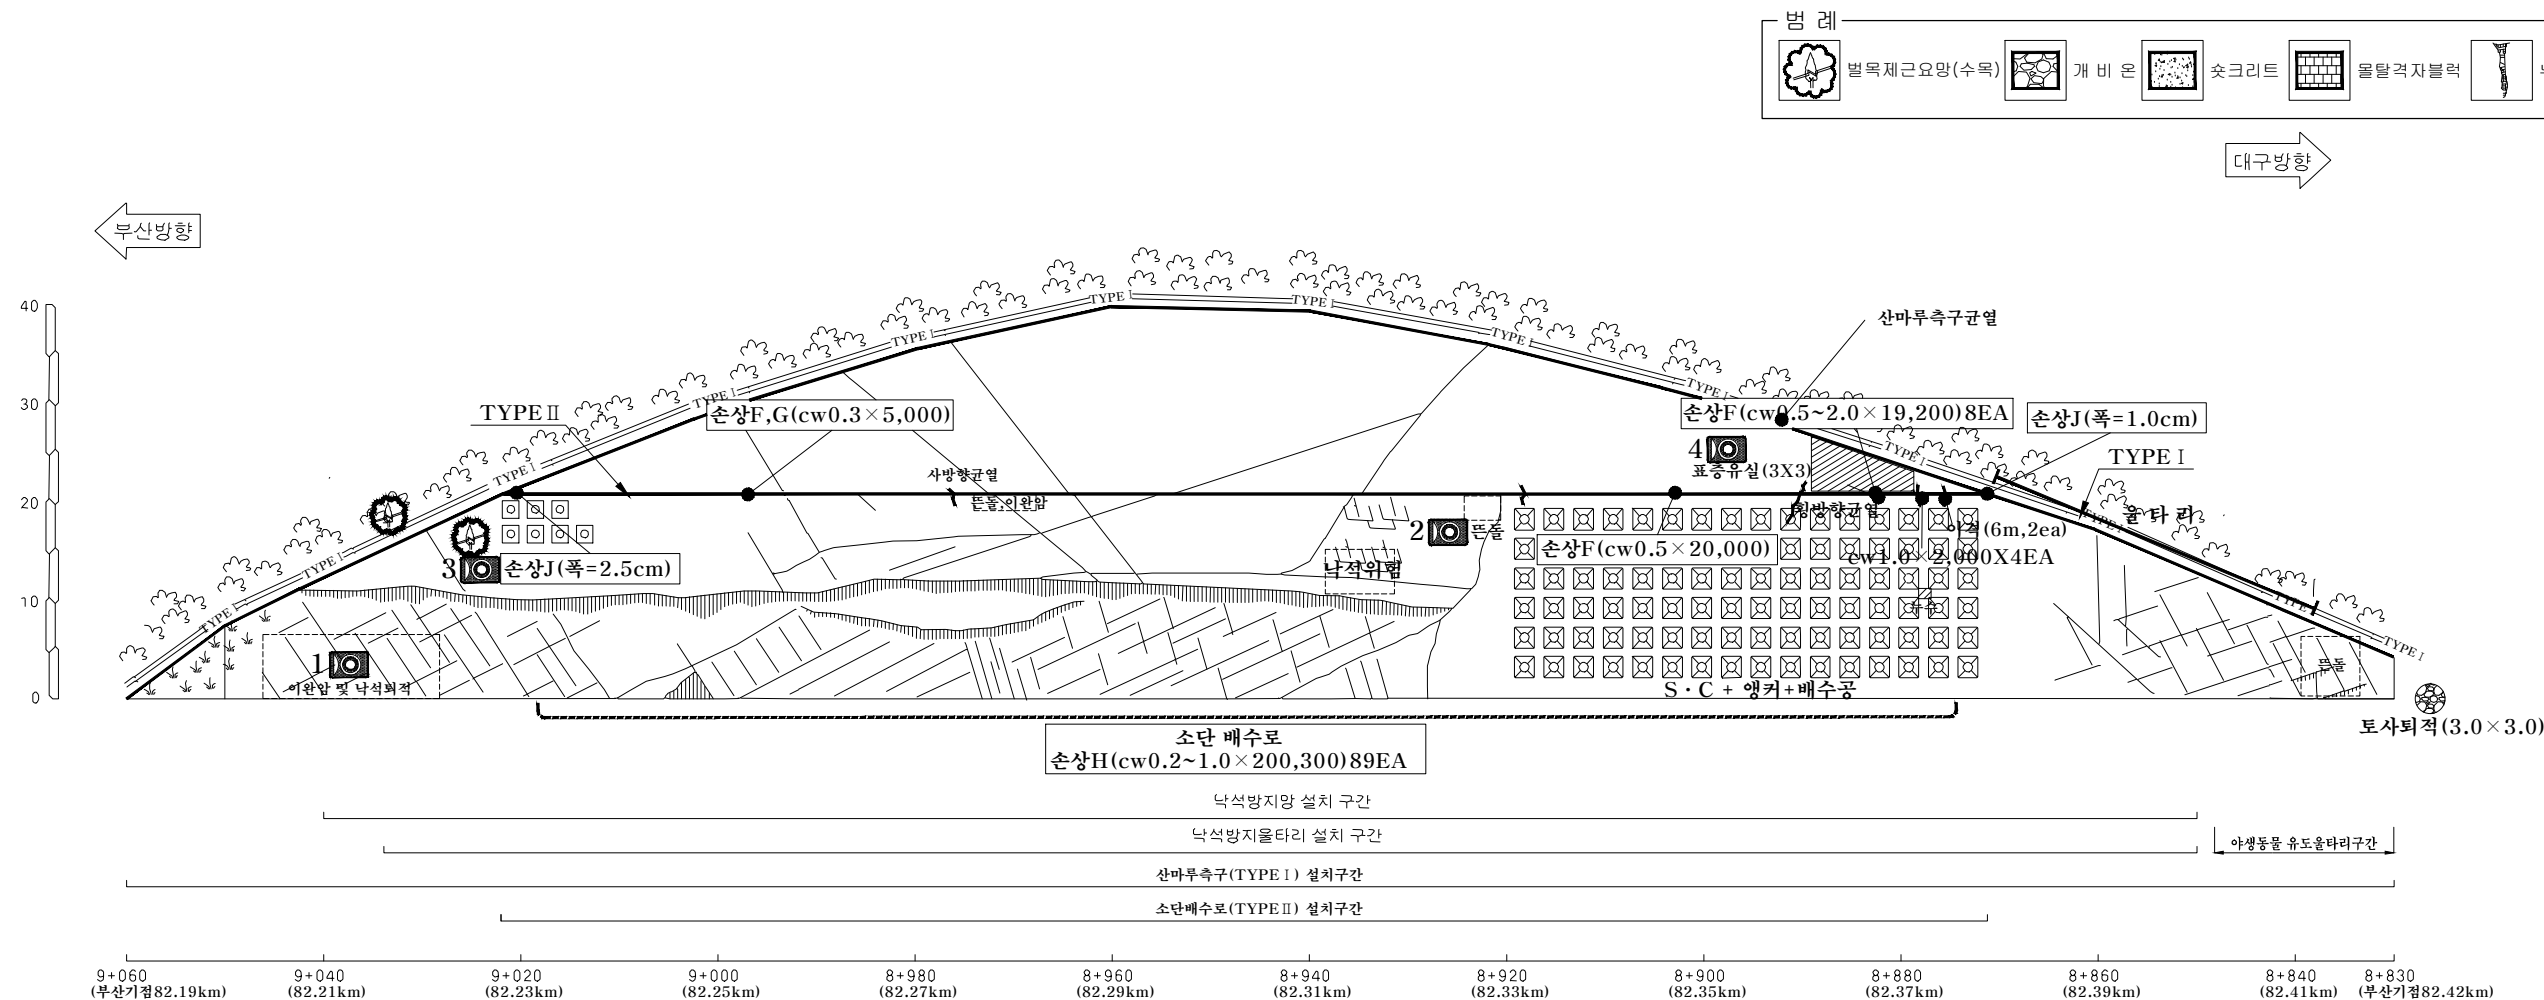

부산절토51/부산기점 82.19~82.42km (2공구 STA.8+830~9+060)

배수로 제원 (단위: m)	
TYPE I (산마루측구)	TYPE II (소단배수로)
