사면명	부산절토52(2공구)
관리이정	83.31~83.94 km (부산방향)
연장(m)/높이(m)	630/35
사면의경사/경사방향	63/038

배 수 시 설 손 상 유 형 (T Y P E)									
A-배수로 파손	B-배수로 균열	C-배수로 토사퇴적	D-뒷채움토사유실	E-배수로연결부단차	F-소단배수로균열 (종방향균열)	G-소단배수로균열 (횡방향균열)	H-소단배수로균열 (사방향균열)	I-소단배수로 토사퇴적	J-소단배수로파손

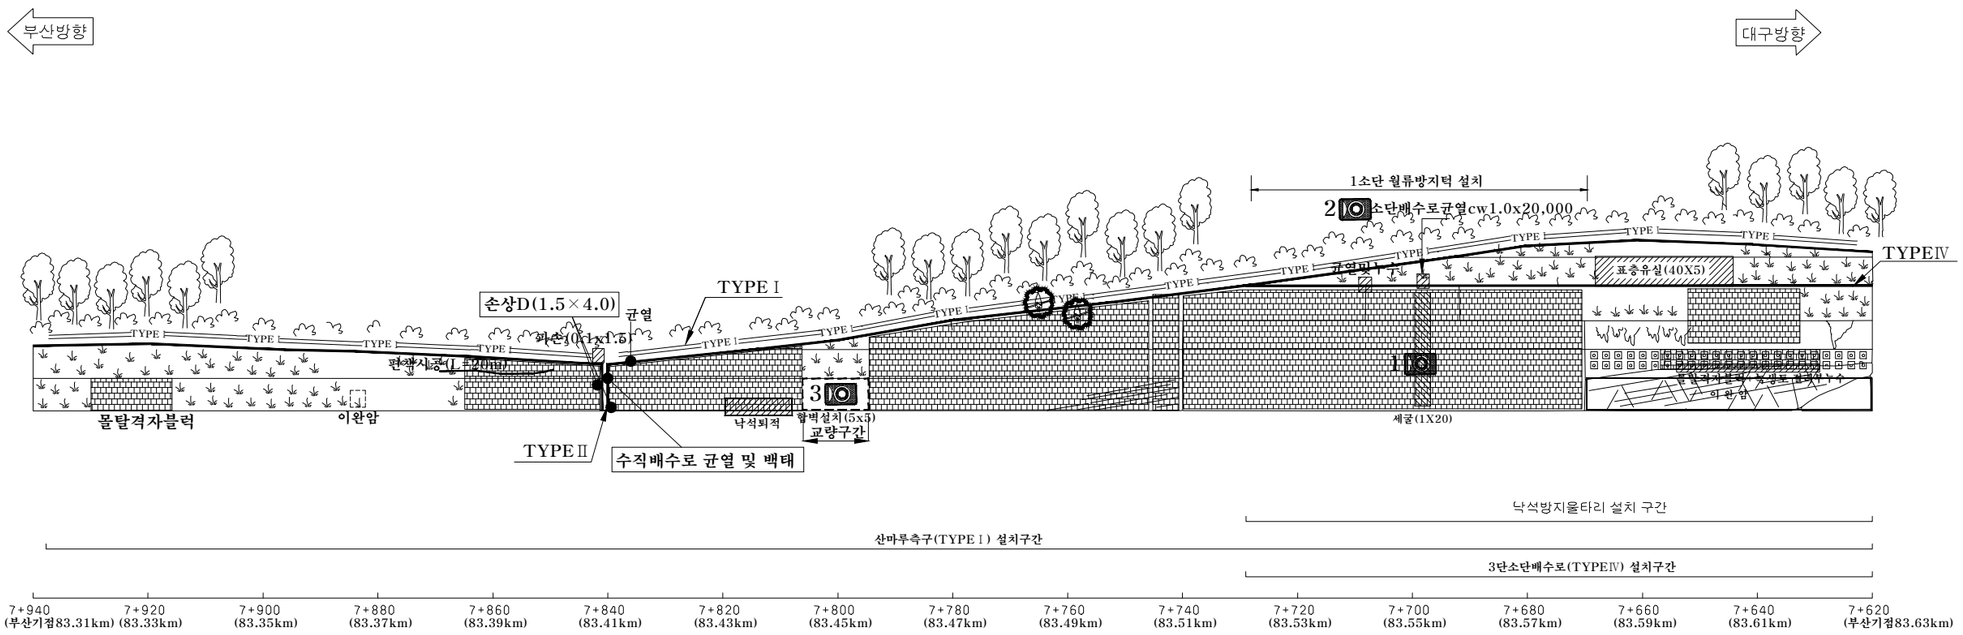

부산절토52/부산기점 83.31~83.94km (2공구 STA.7+310~7+940)

배 수 로 제 원 (단 위 : m)		
TYPE Ⅰ (산마루측구)	TYPE Ⅱ (수직배수로)	TYPE Ⅳ (3단소단배수로)
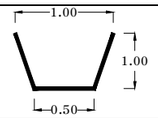	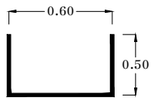	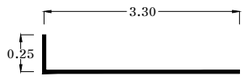

(주)아워브레인 OUR BRAIN CO.,LTD	Project Title 2015년 하반기 시설물 안전점검용역(3구간 정밀점검)	Drawing Title 부산절토52 외관조사망도	Note