
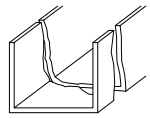
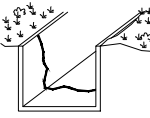
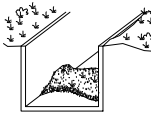
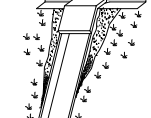
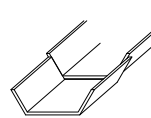
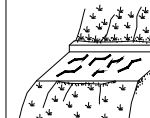
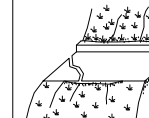


사면명	대구절토53(2공구)
관리이정	87.23~87.43 km (대구방향)
연장(m)/높이(m)	200/30
사면의경사/경사방향	60/270

배수시설손상유형 (T Y P E)									
A-배수로 파손	B-배수로 균열	C-배수로 토사퇴적	D-뒷채움토사유실	E-배수로 연결부단차	F-소단배수로균열 (종방향균열)	G-소단배수로균열 (횡방향균열)	H-소단배수로균열 (사방향균열)	I-소단배수로 토사퇴적	J-소단배수로파손
									

 별목제근요망(수목)  개비온  숏크리트  울타격자블럭  누수									
---	--	--	--	--	--	--	--	--	--

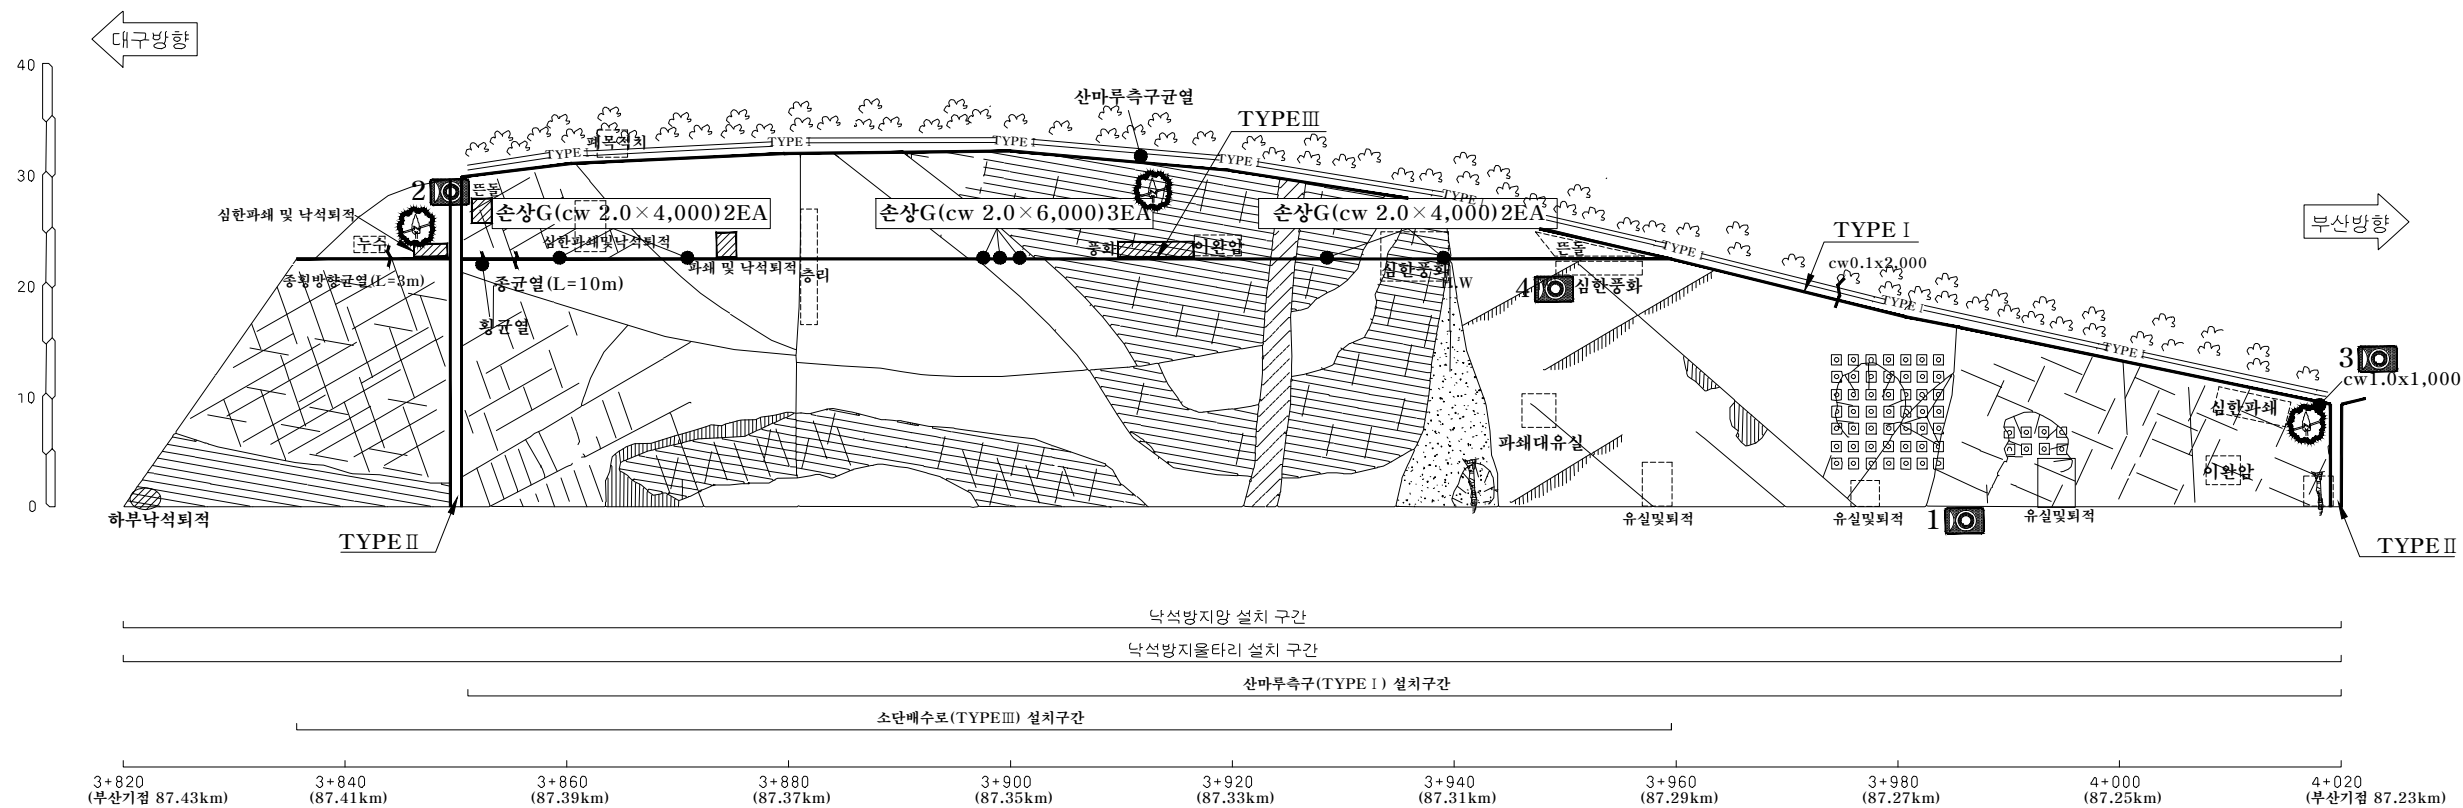

대구절토53/부산기점 87.23~87.43km (2공구 STA.3+820~4+020)

배수로 제원 (단위 : m)		
TYPE I (산마루측구)	TYPE II (수직배수로)	TYPE III (소단배수로)
