사면명	부산절토31(10공구)
관리이정	19.82~19.98 km (부산방향)
연장(m)/높이(m)	160/35
사면의경사/경사방향	63/062

배 수 시 설 손 상 유 형 (T Y P E)

A-배수로 파손	B-배수로 균열	C-배수로 토사퇴적	D-뒷채움토사유실	E-배수로연결부단차	F-소단배수로균열 (종방향균열)	G-소단배수로균열 (횡방향균열)	H-소단배수로균열 (사방향균열)	I-소단배수로 토사퇴적	J-소단배수로파손

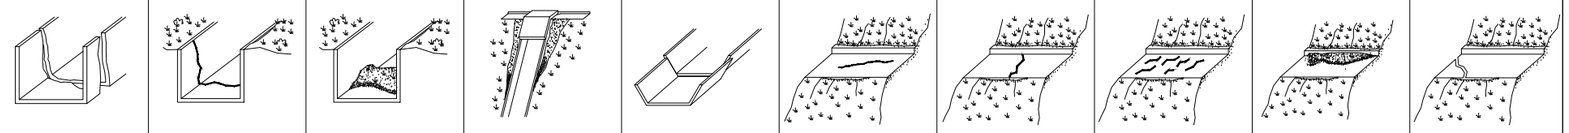

범 례: 벌목제근요망(수목) / 개 비 온 / 숏크리트 / 몰탈격자블럭 / 누 수

* 소단부 전구간 낙석퇴적

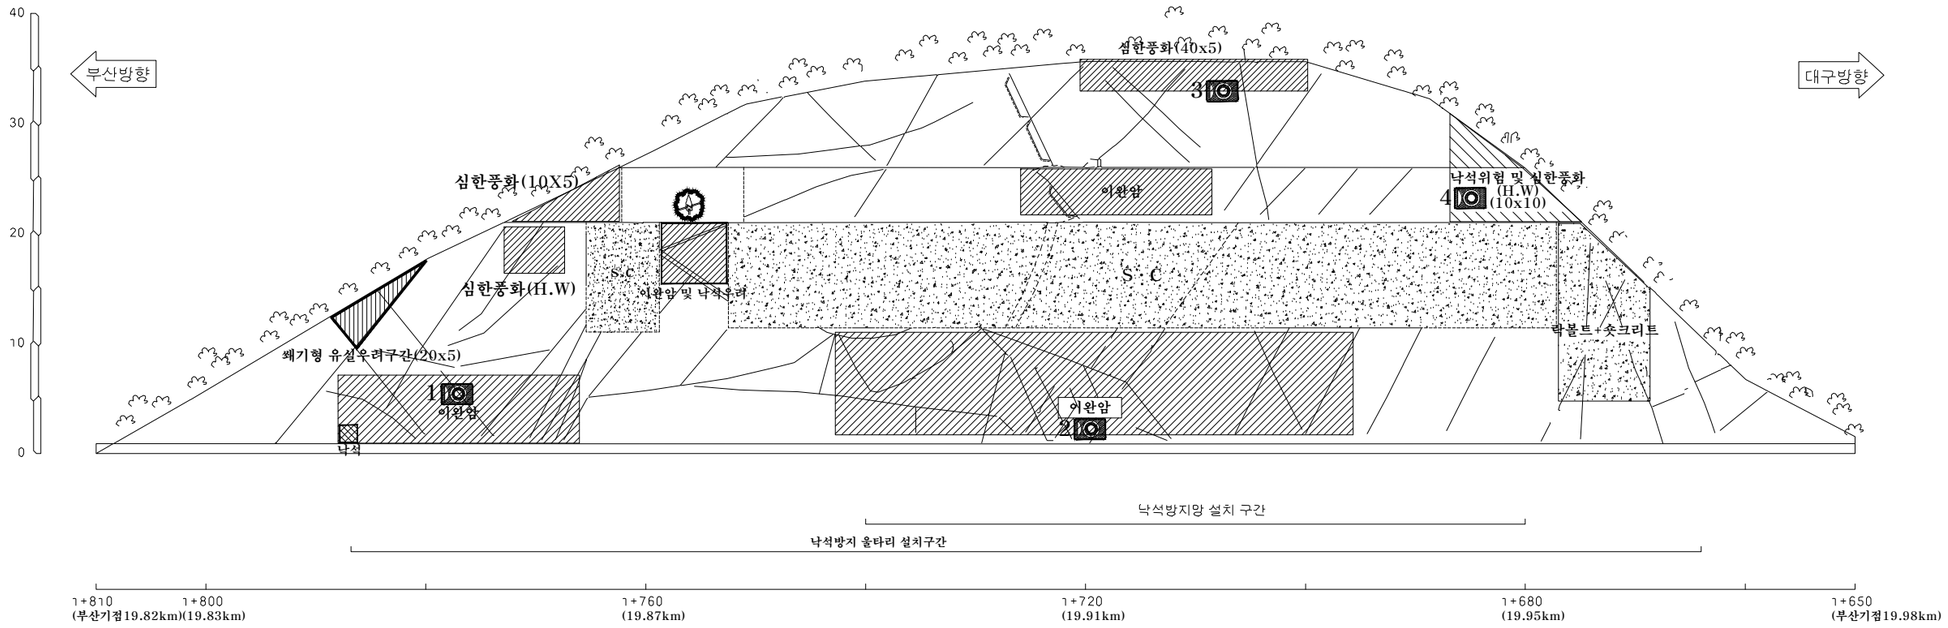

부산절토31/부산기점 19.82~19.98km (10공구 STA.1+650~1+810)

(주)아워브레인 OUR BRAIN CO.,LTD	Project Title: 2015년 하반기 시설물 안전점검용역(3구간 정밀점검)	Drawing Title: 부산절토31 외관조사망도	Note