
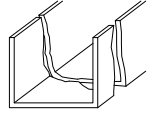
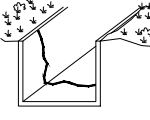
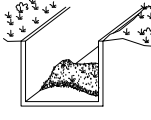
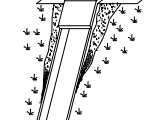
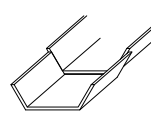
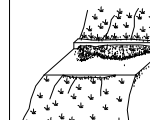


사면명	부산절토32(10공구)
관리이정	20.26~20.53 km (부산방향)
연장(m)/높이(m)	270/33
사면의경사/경사방향	60/050

배수시설손상유형 (T Y P E)									
A-배수로 파손	B-배수로 균열	C-배수로 토사퇴적	D-뒷채움토사유실	E-배수로 연결부단차	F-소단배수로균열 (종방향균열)	G-소단배수로균열 (횡방향균열)	H-소단배수로균열 (사방방향균열)	I-소단배수로 토사퇴적	J-소단배수로파손
									

범례					
	별목제근요망(수목)		개비온		숏크리트
	울타리격자블럭		누수		

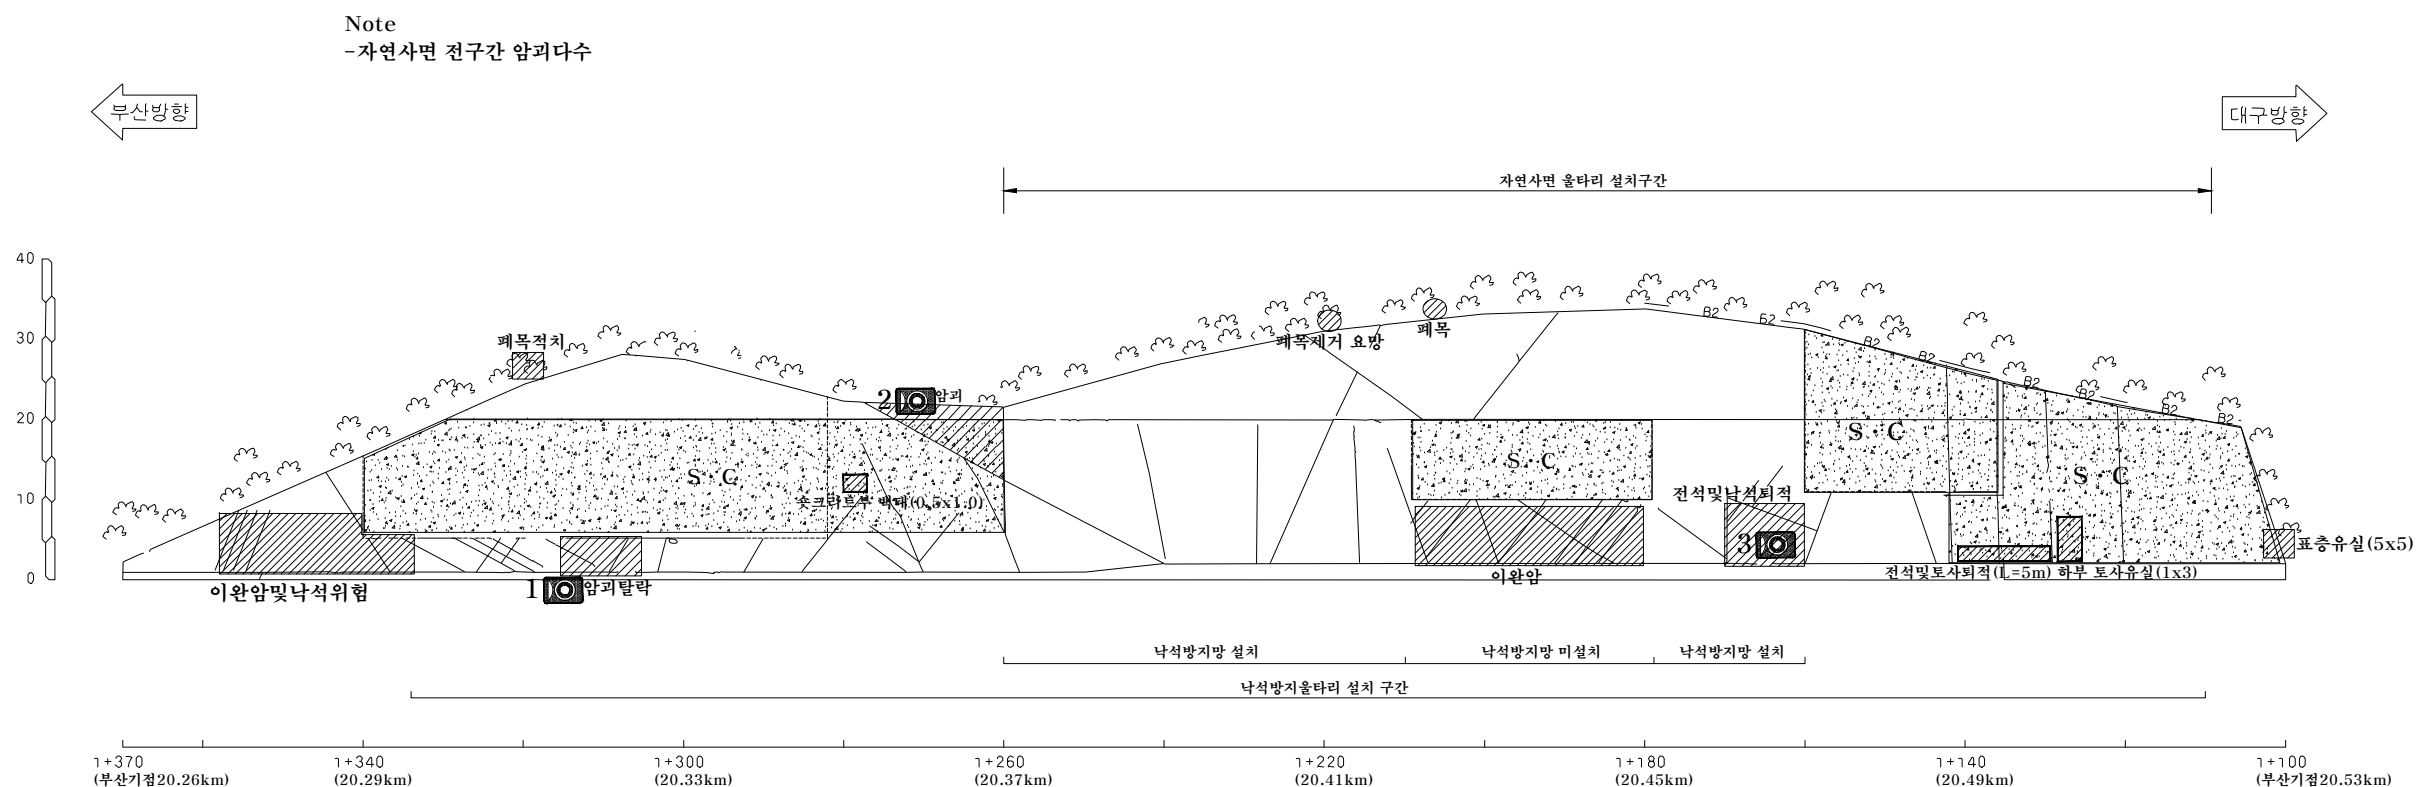

부산절토32/부산기점 20.26~20.53km (10공구 STA.1+100~1+370)