
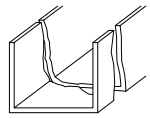
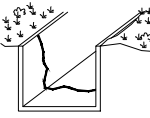
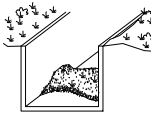
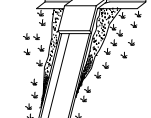
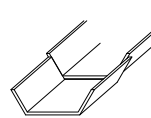
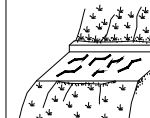
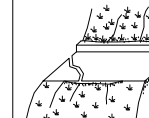


사면명	부산절토33(10공구)
관리이정	20.87~21.13 km (부산방향)
연장(m)/높이(m)	260/42
사면의경사/경사방향	60/046

배수시설손상유형 (T Y P E)									
A-배수로 파손	B-배수로 균열	C-배수로 토사퇴적	D-뒷채움토사유실	E-배수로 연결부단차	F-소단배수로균열 (종방향균열)	G-소단배수로균열 (횡방향균열)	H-소단배수로균열 (사방향균열)	I-소단배수로 토사퇴적	J-소단배수로파손
									

 별목제근요망(수목)  개 비 온  숏크리트  울타격자블럭  누수				
--	--	--	--	--

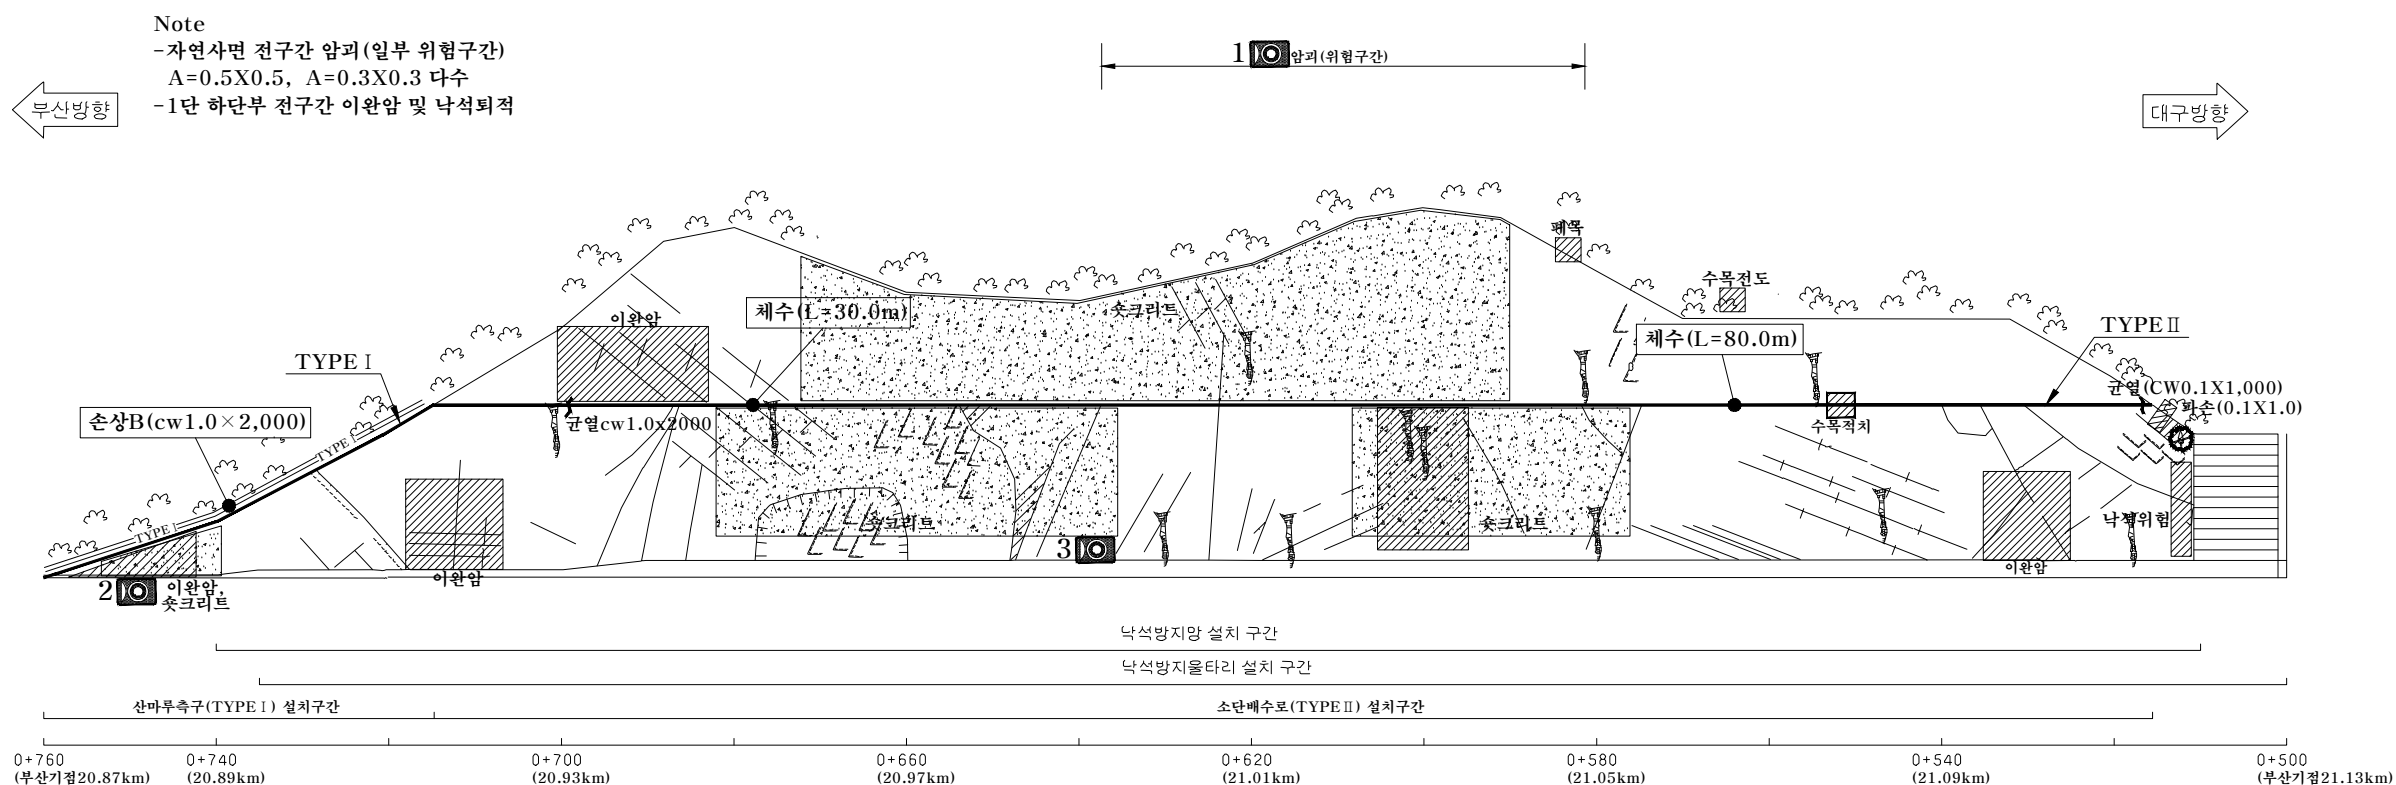

부산절토33/부산기점 20.87~21.13km (10공구 STA.0+500~0+760)

배수로 제원 (단 위 : m)	
TYPE I (산마루측구)	TYPE II (소단배수로)
