
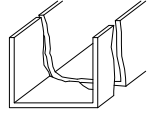
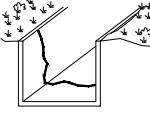
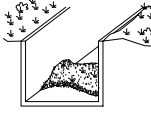
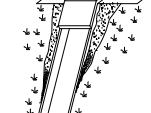
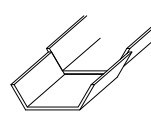
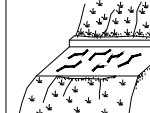


사면명	대구절토35(9공구)
관리이정	22.71~22.82 km (대구방향)
연장(m)/높이(m)	110/30
사면의경사/경사방향	70/175

배수시설손상유형 (T Y P E)									
A-배수로 파손	B-배수로 균열	C-배수로 토사퇴적	D-뒷채움토사유실	E-배수로연결부단차	F-소단배수로균열 (종방향균열)	G-소단배수로균열 (횡방향균열)	H-소단배수로균열 (사방방향균열)	I-소단배수로 토사퇴적	J-소단배수로파손
									

범례					
	별목제근요망(수목)		개비온		숏크리트
	울타격자블럭		누수		

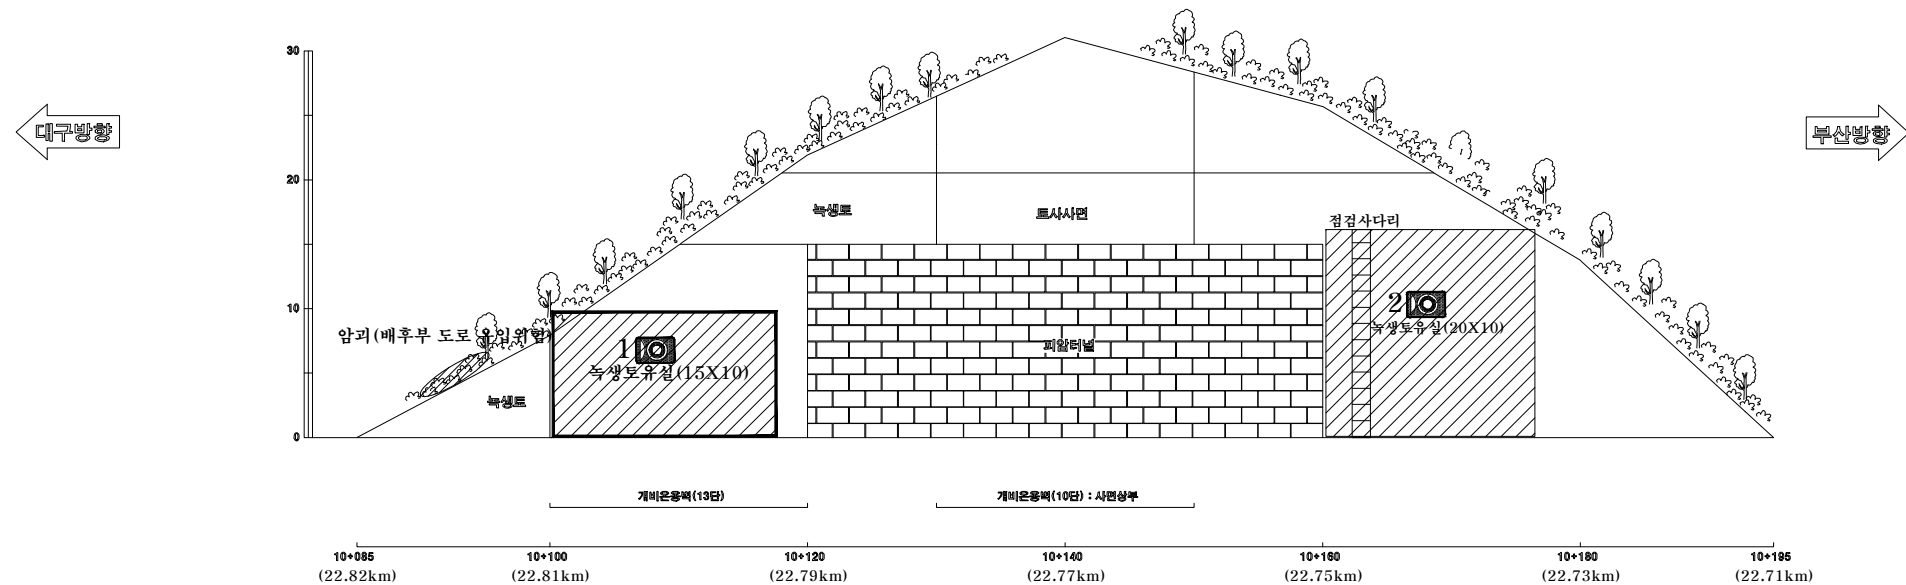

대구절토35/부산기점 22.71~22.82km (9공구 STA.10+085~10+195)