사면명	부산절토55(10공구)
관리이정	14.29km (부산방향)
연장(m)/높이(m)	100/48
사면의경사/경사방향	40/090

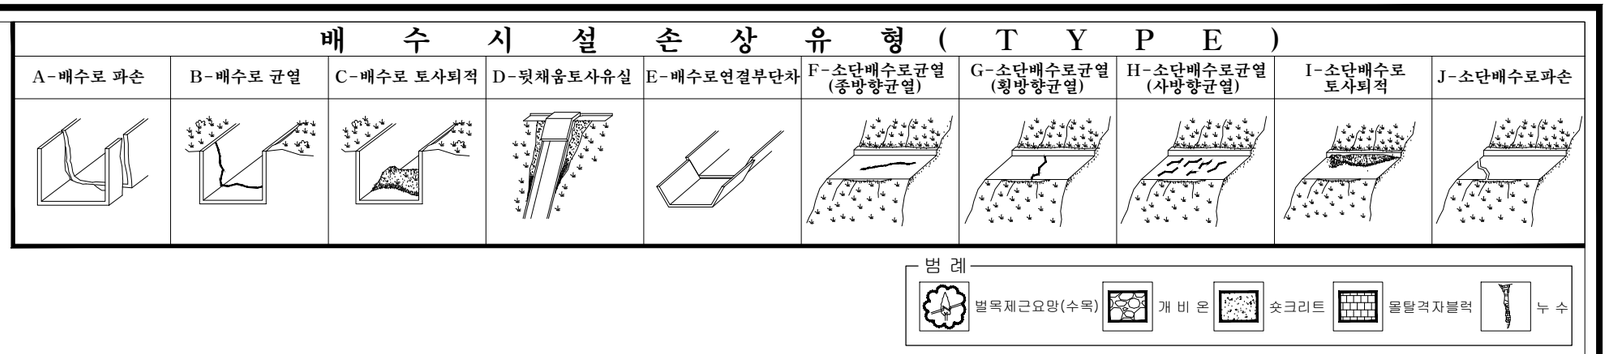

NOTE
1. 자연사면 암괴 구간 -> 풍화 진행여부 판단요망
2. 자연사면 표층유실부 전구간 물탈격자블럭설치 -> 양호함

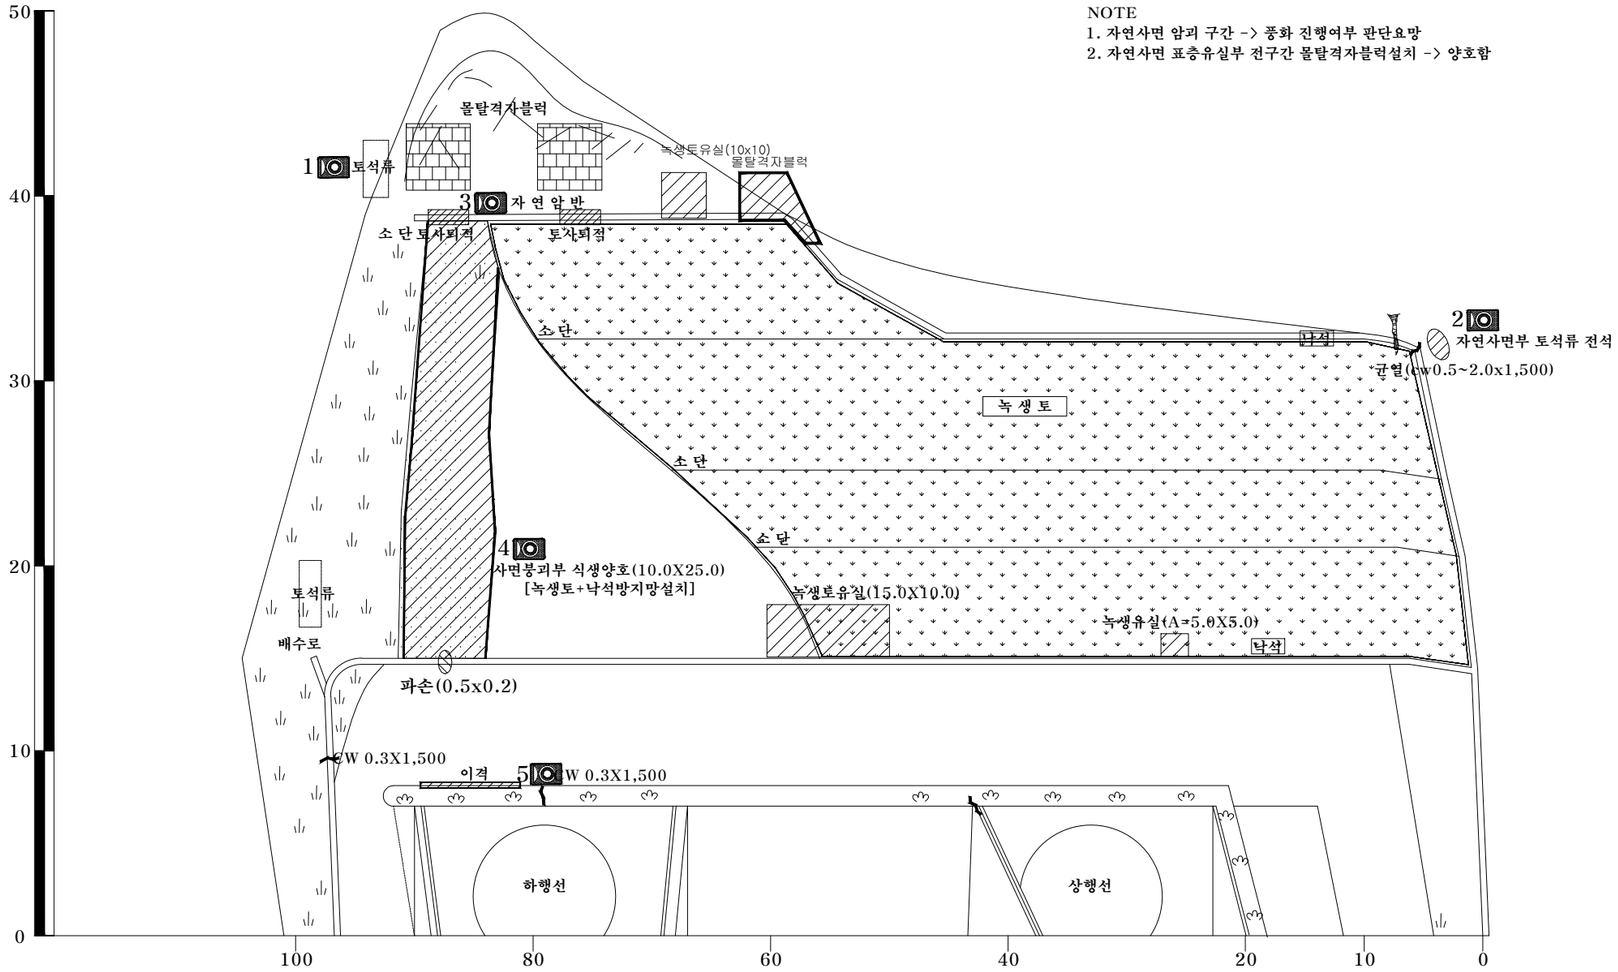

부산절토 55/ 부산기점 14.29km (10공구 STA.7+349),상동1터널 시점부

(주)아워브레인 OUR BRAIN CO.,LTD	Project Title 2015년 하반기 시설물 안전점검용역(3구간 정밀점검)	Drawing Title 부산절토 55 외관조사망도	Note