
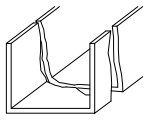
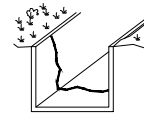
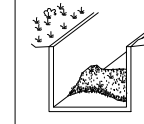
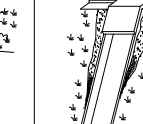
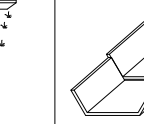
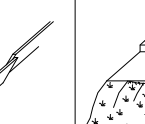
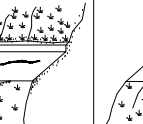
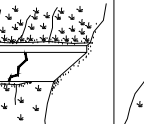
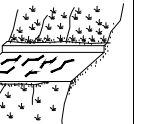
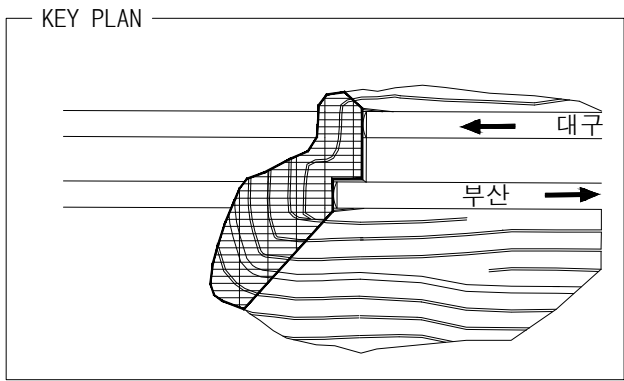


사면명	부산절토64(7공구)
관리이정	48.75 km(부산방향)
연장(m)/높이(m)	470/49
사면의경사/경사방향	60/173

배수시설손상유형 (T Y P E)									
A-배수로 파손	B-배수로 균열	C-배수로 토사퇴적	D-뒷채움토사유실	E-배수로연결부단차	F-소단배수로균열 (종방향균열)	G-소단배수로균열 (횡방향균열)	H-소단배수로균열 (사방향균열)	I-소단배수로 토사퇴적	J-소단배수로파손
									

 별목제근요망(수목)	 개 비 온	 숏크리트	 물탈격자블럭	 누수
--	---	--	--	--

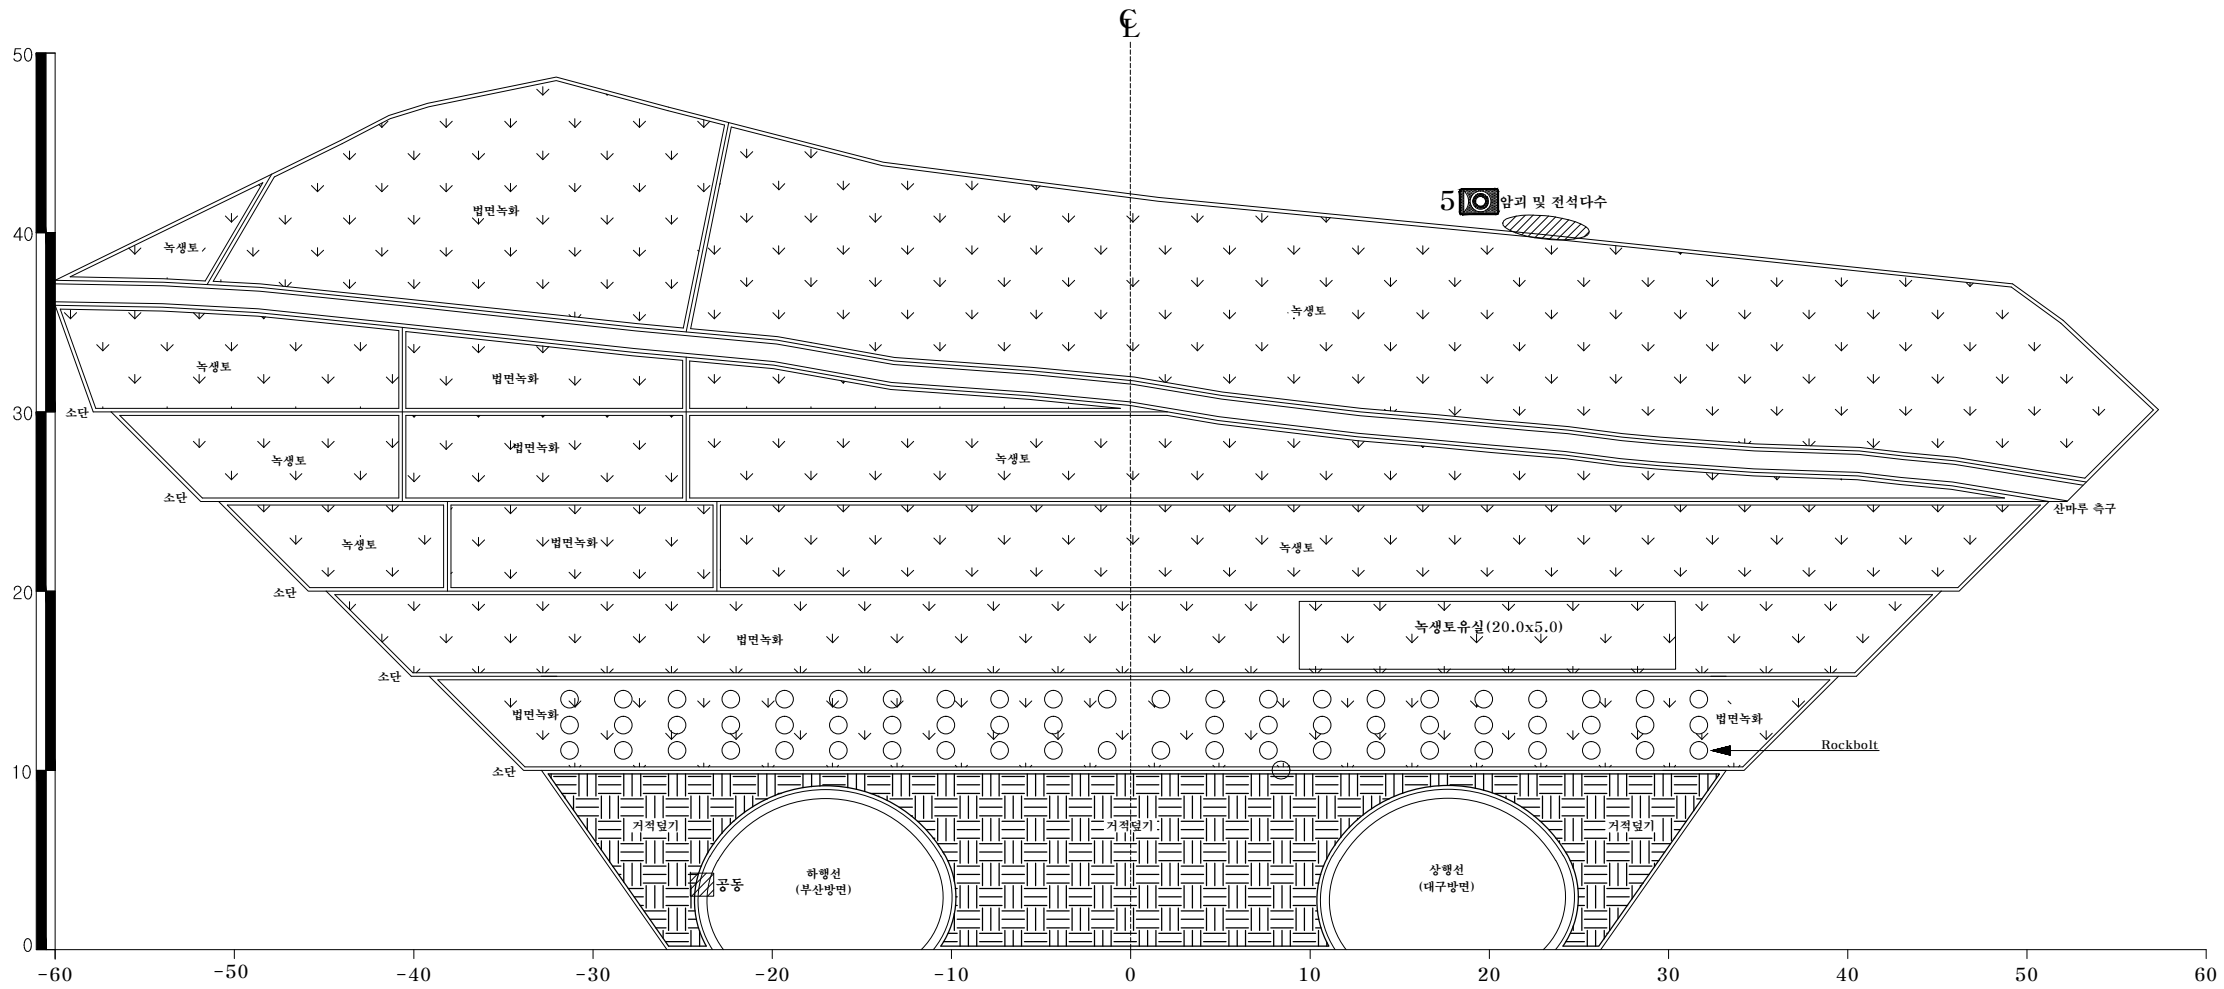

배수로 제원 (단위: m)
TYPE II (수직배수로)


부산절토 64 / 부산기점 48.75km (7공구 STA.3+900), 고정1터널 시점부