사면명	부산절토64(7공구)
관리이정	48.75 km(부산방향)
연장(m)/높이(m)	470/49
사면의경사/경사방향	60/173

배 수 시 설 손 상 유 형 (T Y P E)

A-배수로 파손	B-배수로 균열	C-배수로 토사퇴적	D-뒷채움토사유실	E-배수로연결부단차	F-소단배수로균열 (종방향균열)	G-소단배수로균열 (횡방향균열)	H-소단배수로균열 (사방향균열)	I-소단배수로 토사퇴적	J-소단배수로파손

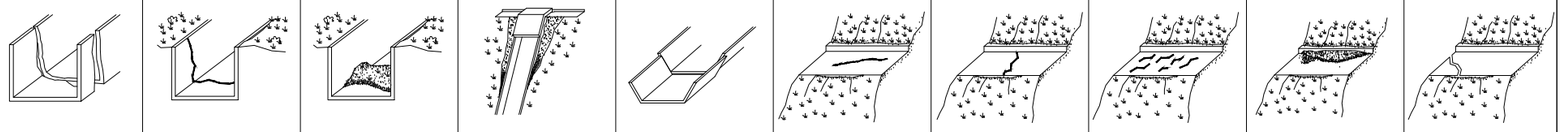

범 례

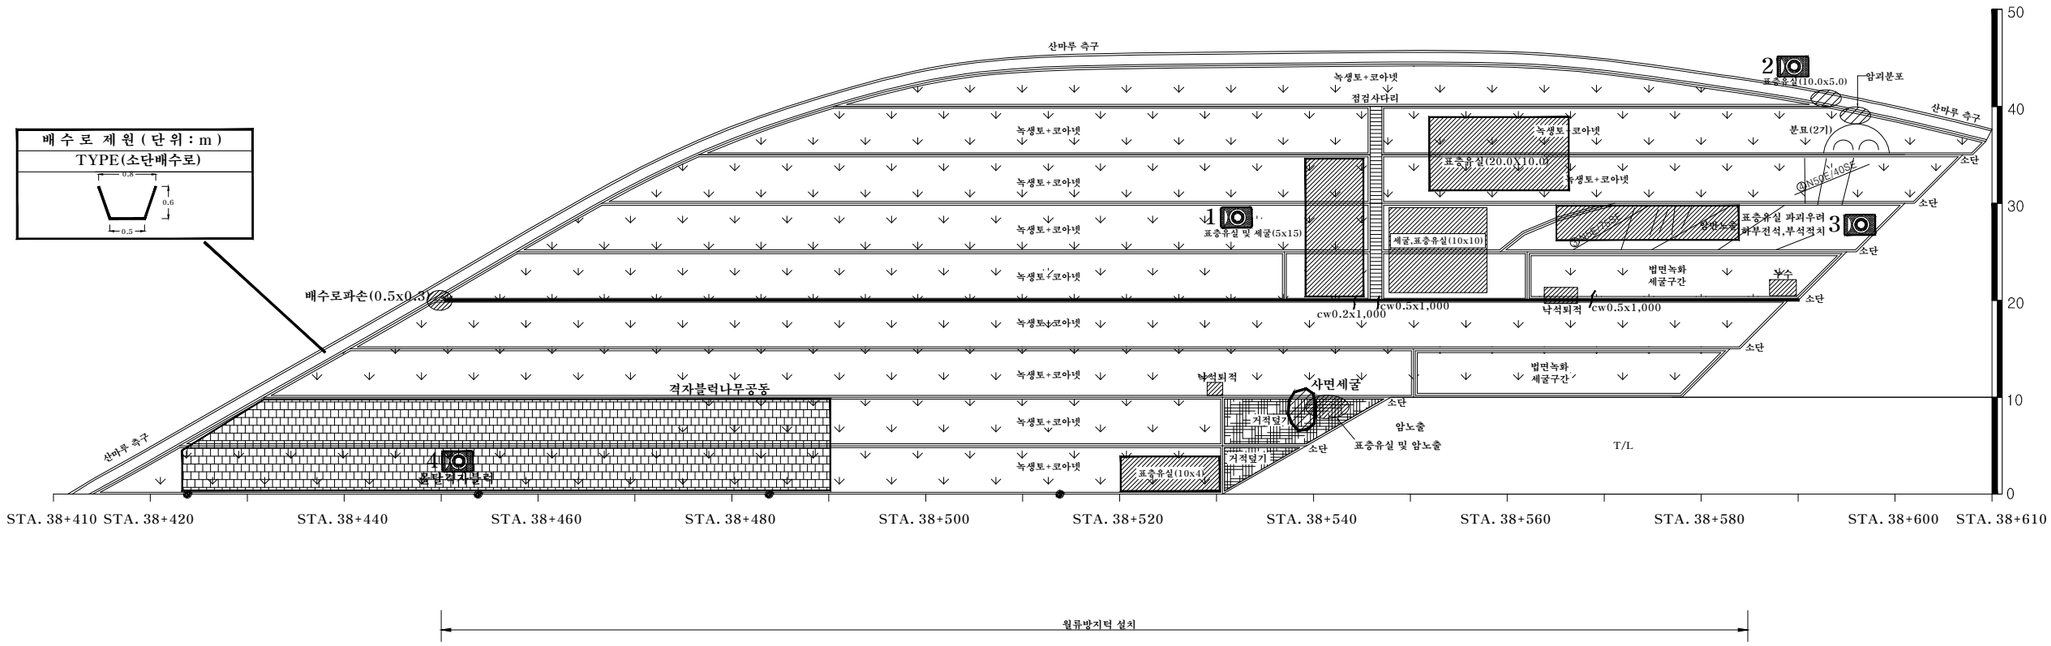

KEY PLAN

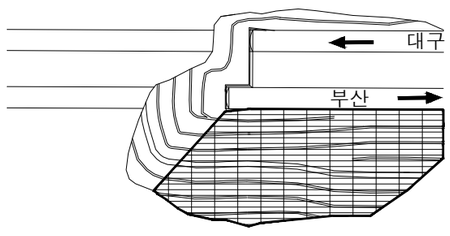

부산절토 64 / 부산기점 48.75km (7공구 STA.3+900),고정1터널 시점부

(주)아워브레인 OUR BRAIN CO.,LTD	Project Title 2015년 하반기 시설물 안전점검용역(3구간 정밀점검)	Drawing Title 부산절토 64 외관조사망도	Note