사면명	대구절토57(10공구)
관리이정	18.10 km(대구방향)
연장(m)/높이(m)	138/49
사면의경사/경사방향	56/290

배 수 시 설 손 상 유 형 (T Y P E)

A-배수로 파손	B-배수로 균열	C-배수로 토사퇴적	D-뒷채움토사유실	E-배수로연결부단차	F-소단배수로균열 (종방향균열)	G-소단배수로균열 (횡방향균열)	H-소단배수로균열 (사방향균열)	I-소단배수로 토사퇴적	J-소단배수로파손

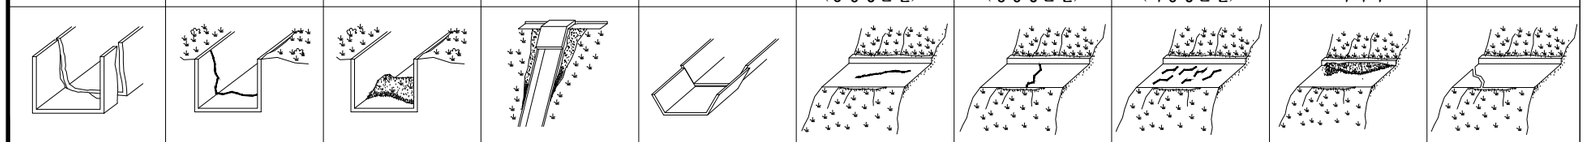

범 례: 벌목제근요망(수목) / 개 비 온 / 숏크리트 / 몰탈격자블럭 / 누 수

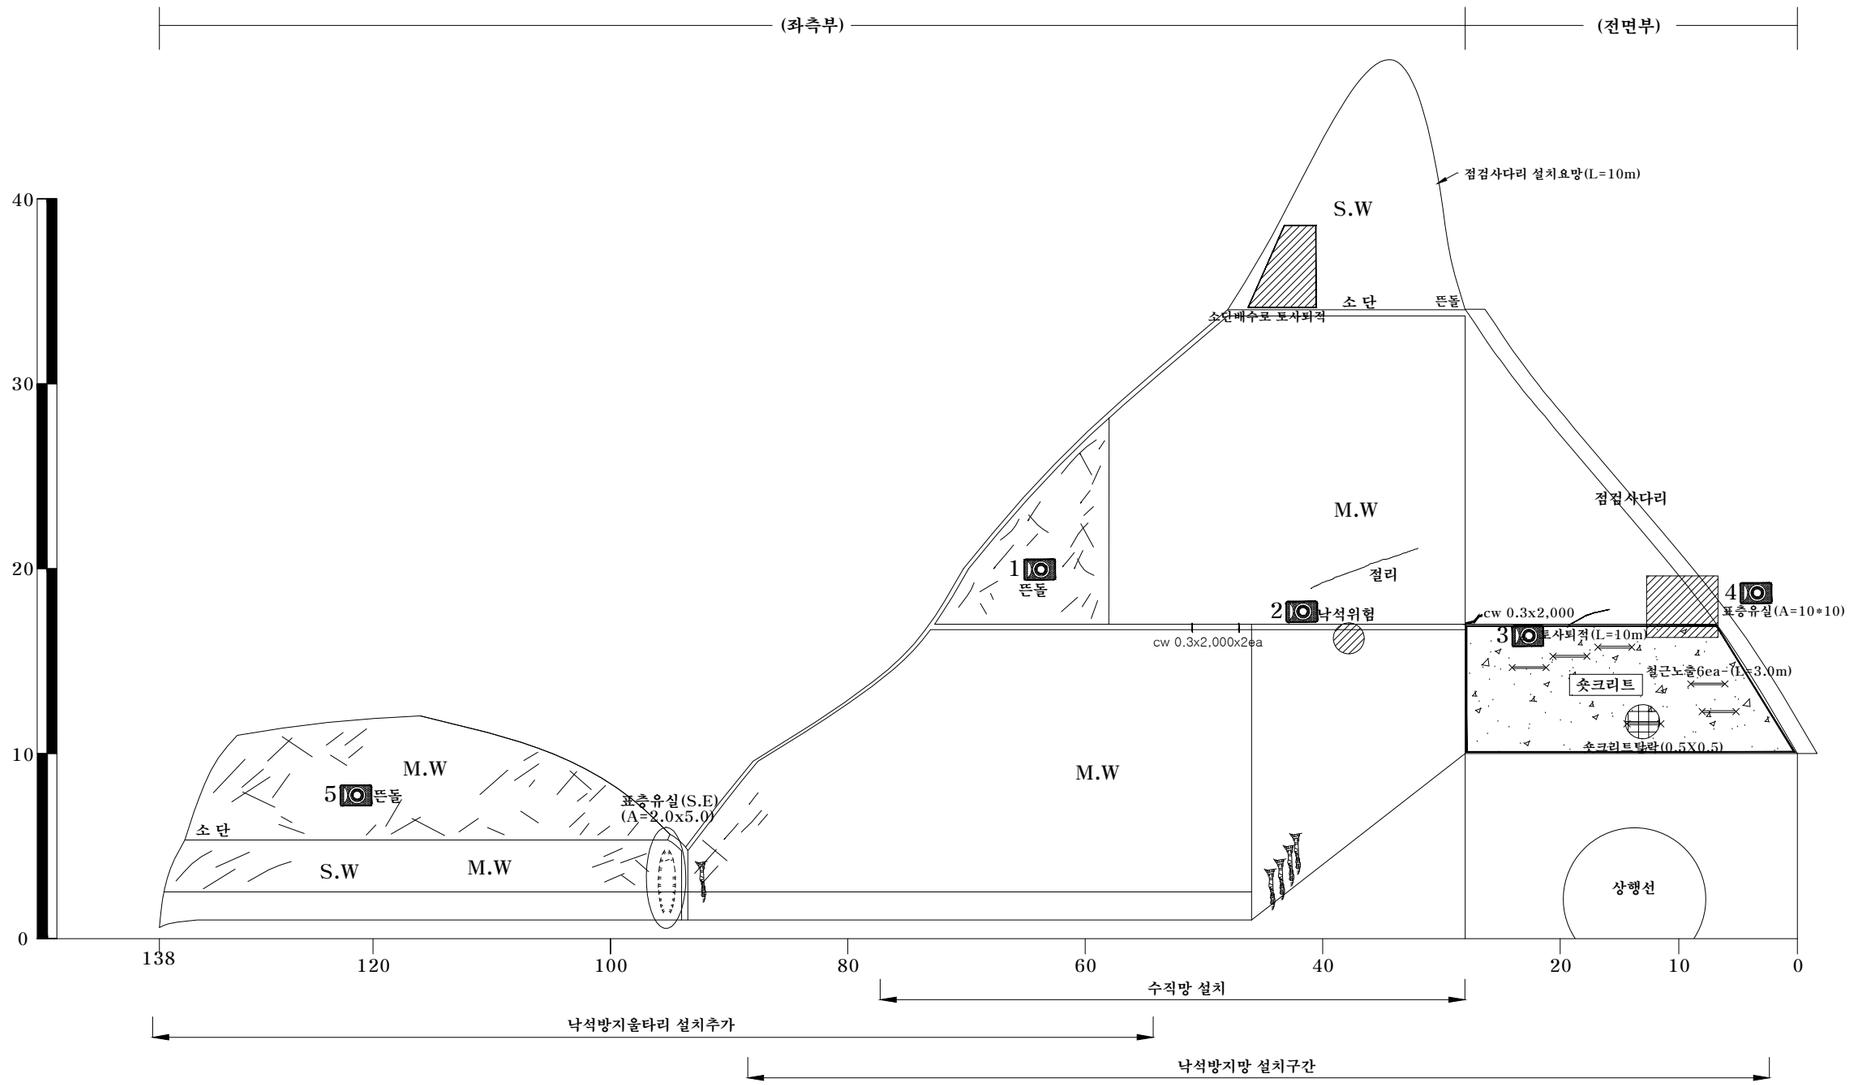

대구절토 57 / 부산기점 18.10km (10공구 STA.3+540),상동2터널 종점부 상행선

(주)아워브레인 OUR BRAIN CO.,LTD	Project Title: 2015년 하반기 시설물 안전점검용역(3구간 정밀점검)	Drawing Title: 대구절토 57 외관조사망도	Note