사면명	대구절토58(9공구)
관리이정	24.60km (대구방향)
연장(m)/높이(m)	110/40
사면의경사/경사방향	63/040

배 수 시 설 손 상 유 형 (T Y P E)

A-배수로 파손	B-배수로 균열	C-배수로 토사퇴적	D-뒷채움토사유실	E-배수로연결부단차	F-소단배수로균열 (종방향균열)	G-소단배수로균열 (횡방향균열)	H-소단배수로균열 (사방향균열)	I-소단배수로 토사퇴적	J-소단배수로파손

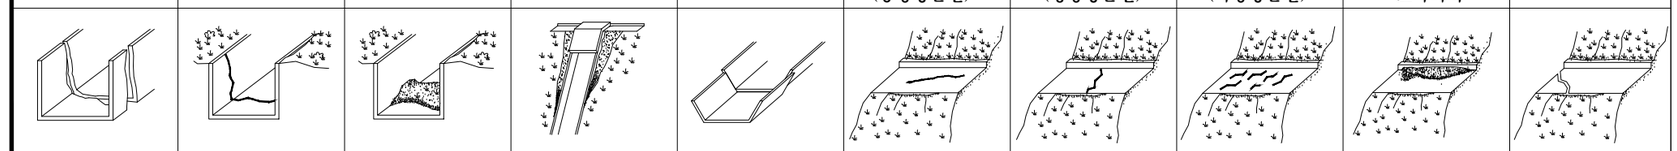

범 례

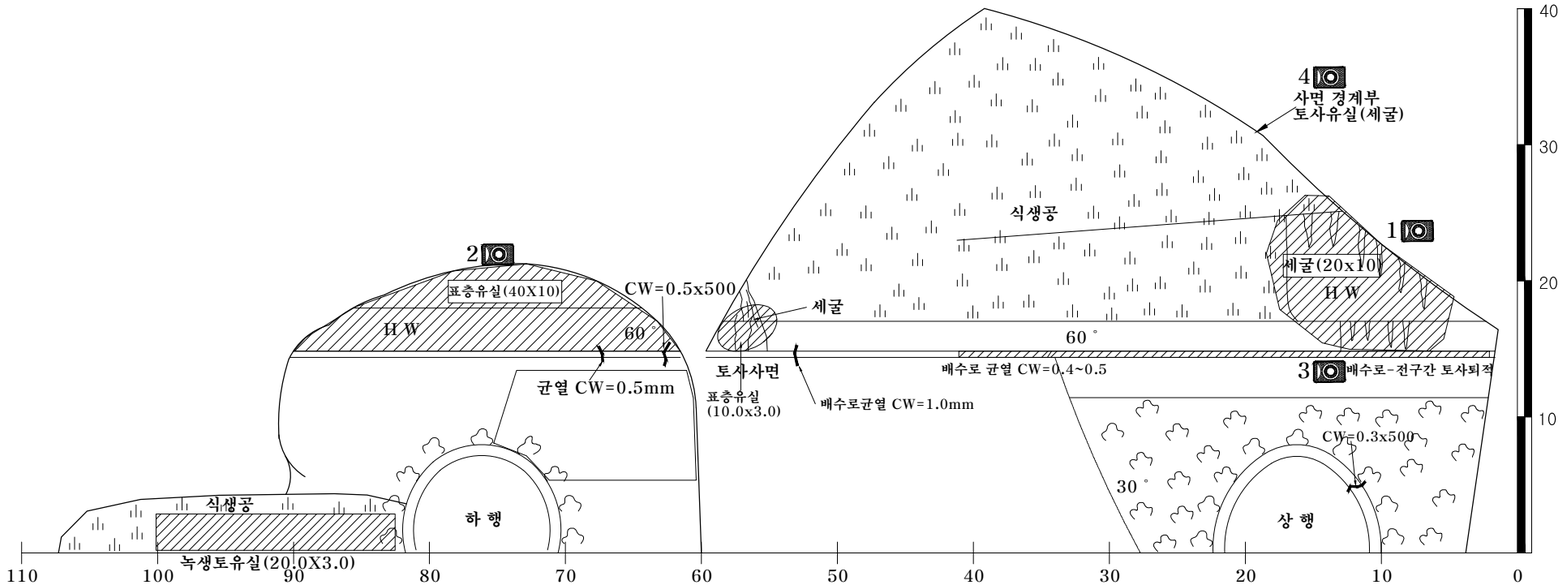

*NOTE
2단사면부 전반적으로
경사가 급하여 암+토사혼재구간으로 식생이 불량하며
세굴 및 표층유실이 다수 발생함

대구절토 58 / 부산기점 24.60km (9공구 STA.8+265),무척산터널 시점부

(주)아워브레인 OUR BRAIN CO.,LTD	Project Title 2015년 하반기 시설물 안전점검용역(3구간 정밀점검)	Drawing Title 대구절토 58 외관조사망도	Note