
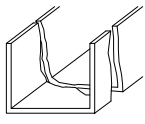
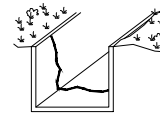
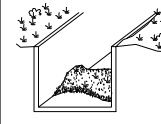
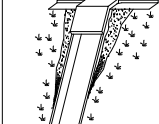
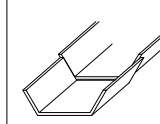
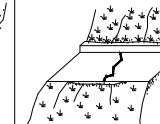
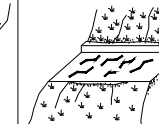
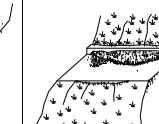


사면명	대구절토60(9공구)
관리이정	29.17km(대구방향)
연장(m)/높이(m)	212/33
사면의경사/경사방향	65/240

배수시설손상유형 (T Y P E)									
A-배수로 파손	B-배수로 균열	C-배수로 토사퇴적	D-뒷채움토사유실	E-배수로연결부단차	F-소단배수로균열 (종방향균열)	G-소단배수로균열 (횡방향균열)	H-소단배수로균열 (사방향균열)	I-소단배수로 토사퇴적	J-소단배수로파손
									

범례

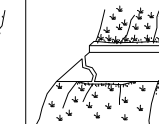

별목제근요망(수목)



개비온




숯크리트



물탈격자블럭



누수

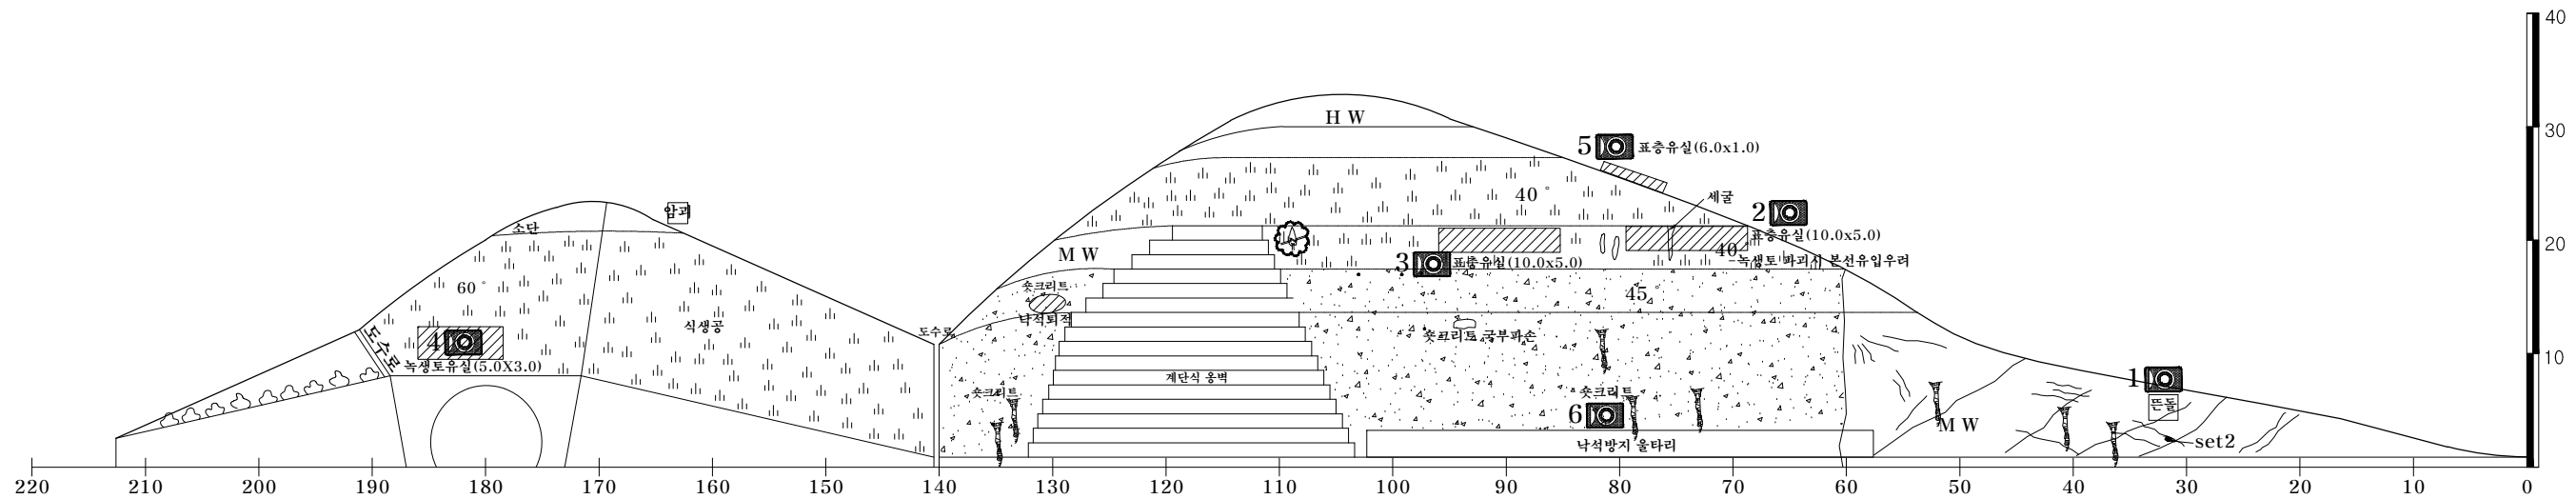

대구절토 60/ 부산기점 29.17km (9공구 STA.3+760),생림2터널 시점부 상행선