
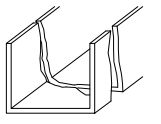
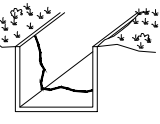
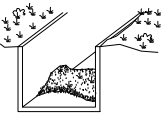
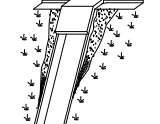
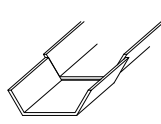
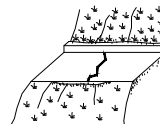
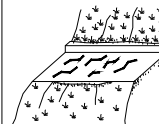
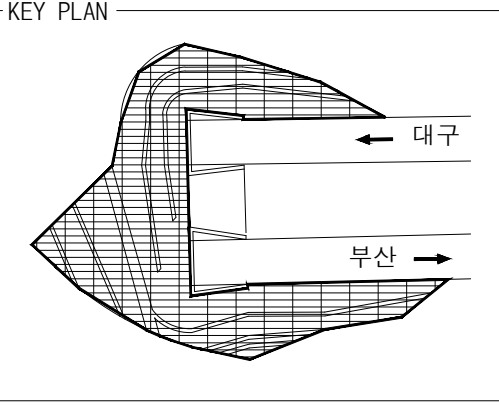


사면명	대구절토61(8공구)
관리이정	33.27 km(대구방향)
연장(m)/높이(m)	215/31
사면의경사/경사방향	60/117

배수시설손상유형 (T Y P E)									
A-배수로 파손	B-배수로 균열	C-배수로 토사퇴적	D-뒷채움토사유실	E-배수로 연결부단차	F-소단배수로균열 (종방향균열)	G-소단배수로균열 (횡방향균열)	H-소단배수로균열 (사방향균열)	I-소단배수로 토사퇴적	J-소단배수로 파손
									

범례

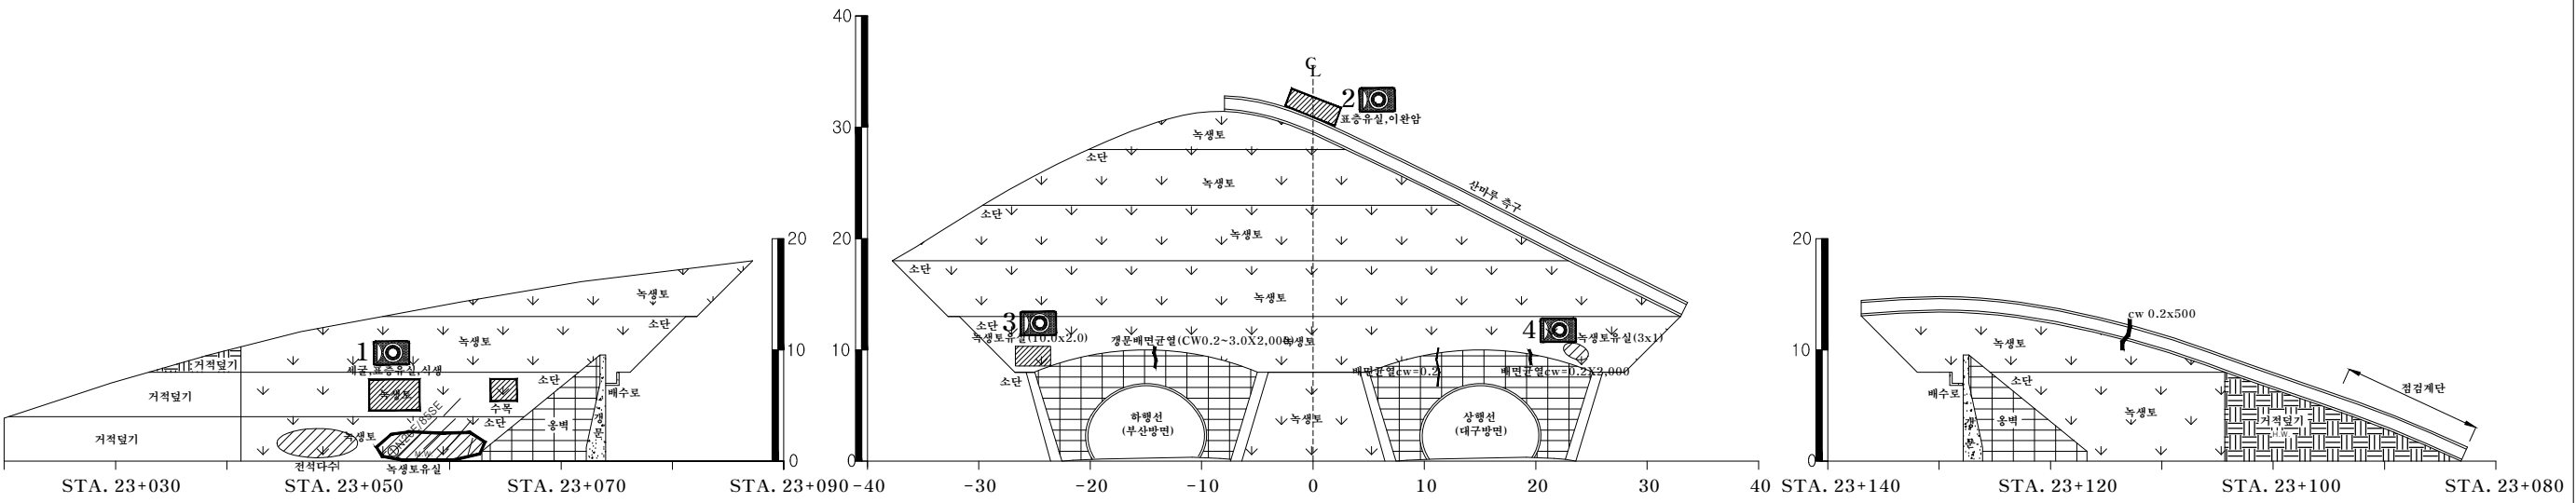

대구절토 61 / 부산기점 33.27km (8공구 STA.9+125),삼랑진터널 시점부