
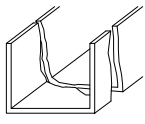
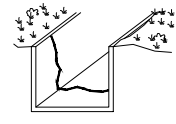
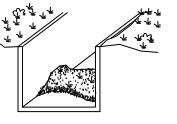
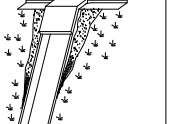
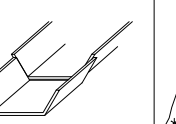
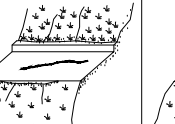
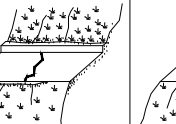
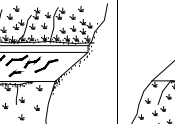
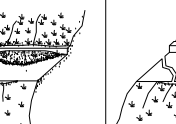
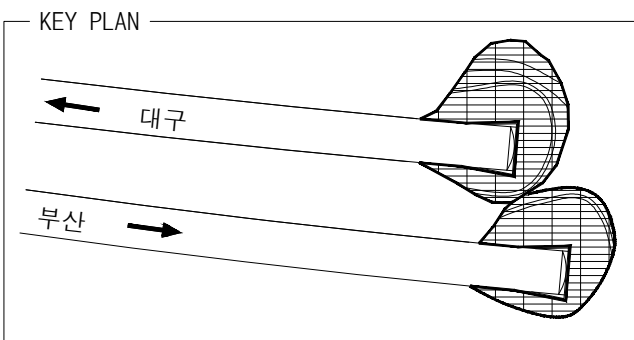
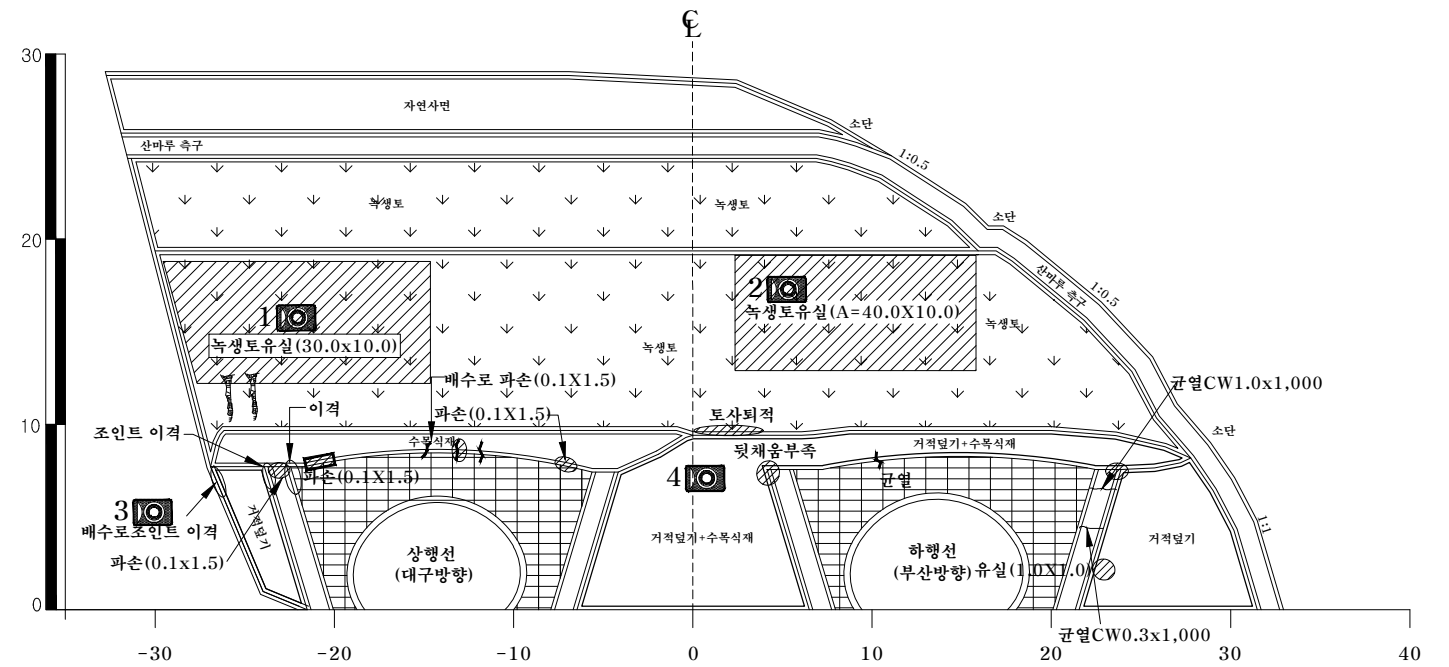


사면명	대구절토63(7공구)
관리이정	42.89 km(대구방향)
연장(m)/높이(m)	113/30
사면의경사/경사방향	60/320

배수시설손상유형 (T Y P E)									
A-배수로 파손	B-배수로 균열	C-배수로 토사퇴적	D-뒷채움토사유실	E-배수로연결부단차	F-소단배수로균열 (종방향균열)	G-소단배수로균열 (횡방향균열)	H-소단배수로균열 (사방향균열)	I-소단배수로 토사퇴적	J-소단배수로 파손
									

범례									
	별목제근요망(수목)		개 비 온		숏크리트		물탈격자블럭		누 수

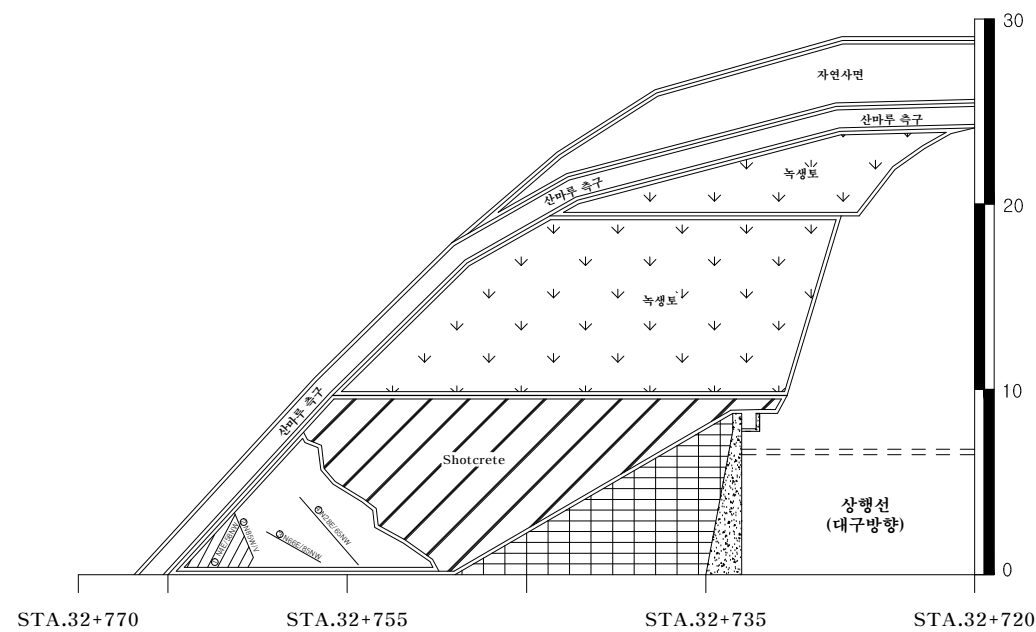

대구절토 63/ 부산기점 42.89km (7공구 STA.9+720),가곡터널 종점부